


lõige

1:100

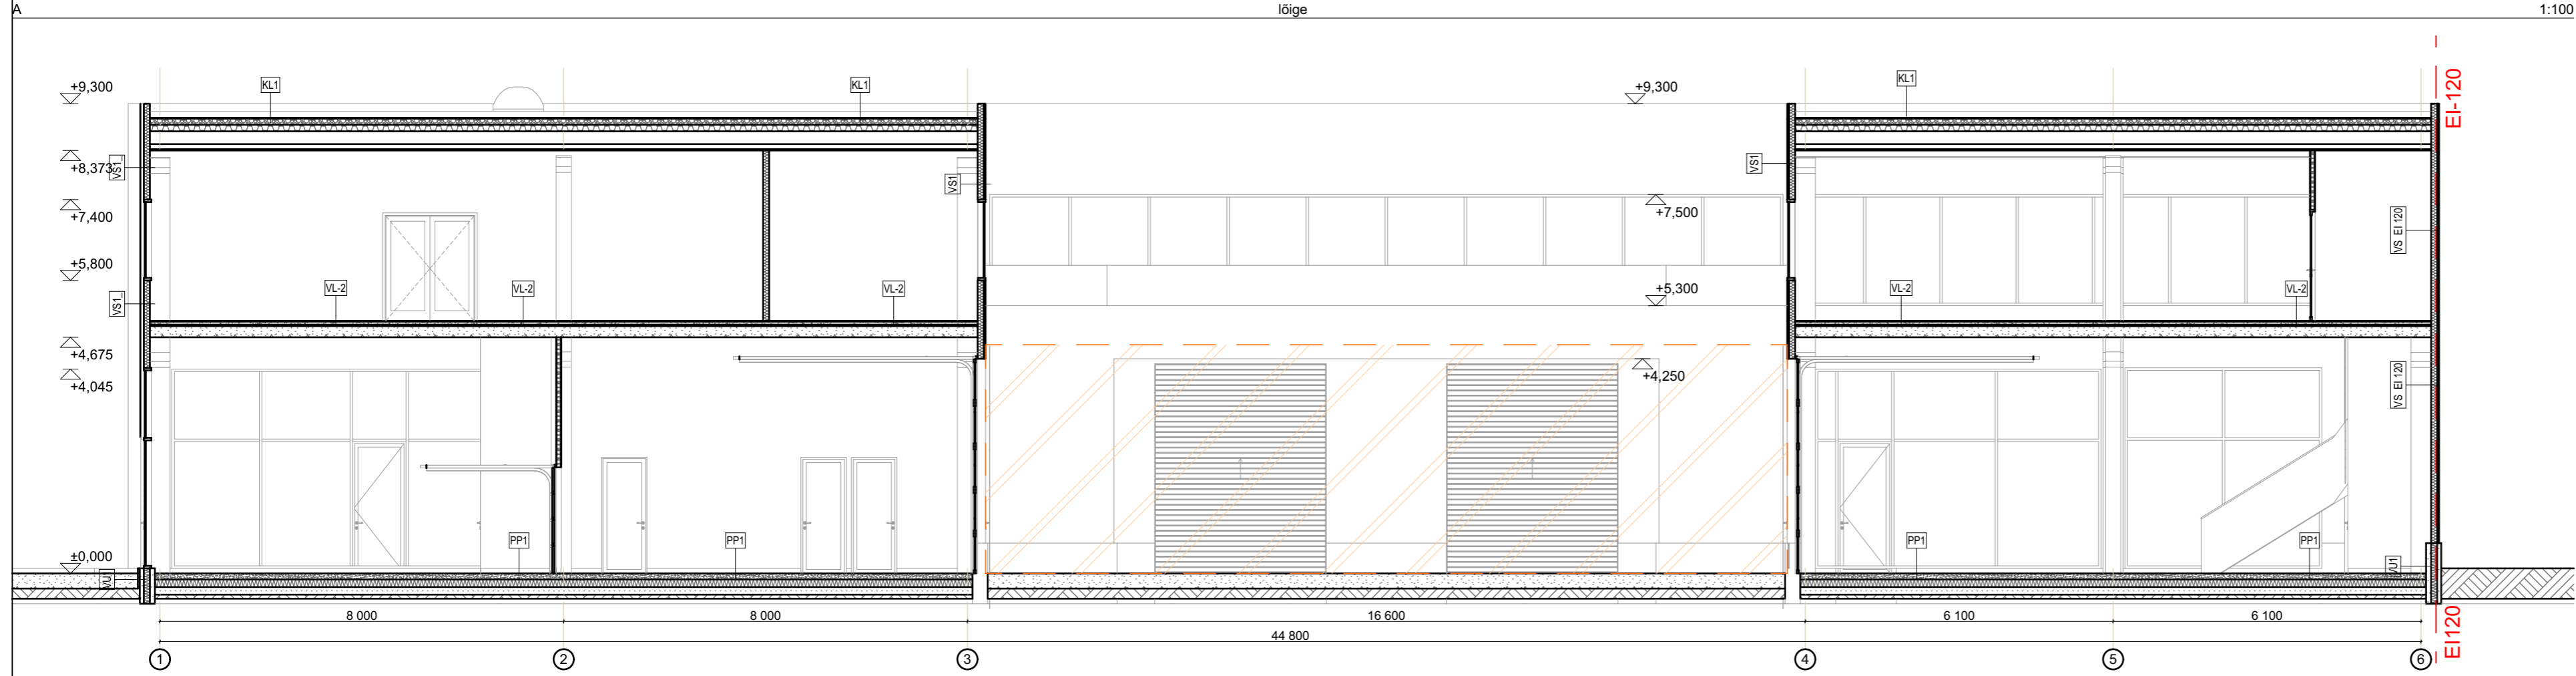

lõige

1:100

- VS EI 120** VÄLJAST SISSE: **EI 120**  
 RUUKKI DISAINPLEKK TOKYO S18 HIARC VALGE  
 VERTIKAALROOV/ ÕHUVÄHE 25 MM  
 MICRO-RIB PIND, VALGE  
 RUUKKI SW-PANEEL EI 120,150 MM  
 SILE PIND HÖBEHALL RAL9006
- VS1** VÄLJAST SISSE:  
 RUUKKI DISAINPLEKK TOKYO S18 HIARC VALGE;  
 VERTIKAALROOV/ ÕHUVÄHE 25 MM;  
 MICRO-RIB PIND, VALGE  
 RUUKKI SW-PANEEL 120 MM;  
 SILE PIND HÖBEHALL RAL9006
- SS1 EI90** **EI90**  
 SILE PIND HÖBEHALL RAL 9016;  
 RUUKKI SW-PANEEL EI90, 120 MM;  
 SILE PIND HÖBEHALL RAL 9016;
- SS5**  
 VÄRVITUD HELAHLLIK:  
 PUHASVUUK MÜÜRITIS.PLOKK 90 MM;  
 VÄRVITUD HELAHLLIK;
- KL1** VÄLJAST SISSE:  
 PROTAN KATUSE KATE  
 VILLA SOOJUSTUSPLAAT 30 MM  
 EPS SOOJUSTUS 150 mm  
 VILLA SOOJUSTUSPLAAT 30 MM  
 KANDEV PROFILPLEKK 7130  
 KANDEV TERASTALA
- PP1** PEALT ALLA:  
 PUHAS, TUGEVDATUD (TÖÖDELDUD)  
 BETOONBETON 150 MM;  
 EPS SOOJUSTUS 150 MM;  
 TIHENDATUD LIIVA ALUS;  
 TIHENDATUD KILLUSTIKU ALUS
- VL1** PEALT ALLA:  
 PÖRANDAKATE VASTAVALT SK OSALE 20 MM  
 BETOONVALU 60 mm  
 MÜRÄVILL 30 mm  
 BETOONVALU 80 mm  
 RB ÕNESPANEEL 400 mm  
 SOOJUSTUS 150 MM  
 VERTIKAALROOV/ ÕHUVÄHE 25 MM  
 RUUKKI DISAINPLEKK TOKYO S18 HIARC VALGE
- VL2** PEALT ALLA:  
 PÖRANDAKATE VASTAVALT SK OSALE 20 MM  
 BETOONVALU 60 mm  
 MÜRÄVILL 30 mm  
 RB ÕNESPANEEL 220 mm  
 PUHAS BETOONPIND
- VS2** VÄLJAST SISSE:  
 RUUKKI DISAINPLEKK TOKYO S18 HIARC VALGE;  
 VERTIKAALROOV/ ÕHUVÄHE 25 MM;  
 Z-PROFIIL  
 TERASEST KANDEKARKASS, TULEPÜSIVUS  
 VASTAVALT TO OSALE