




VAADE 1
M 1:200

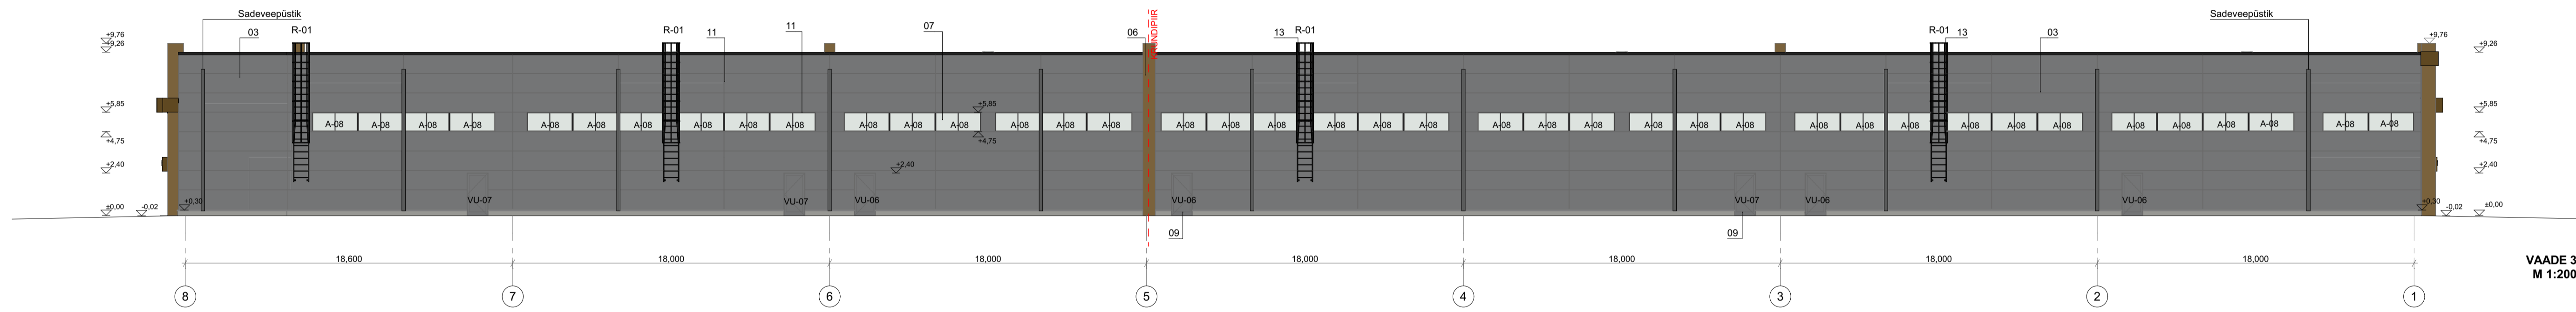

VAADE 3
M 1:200

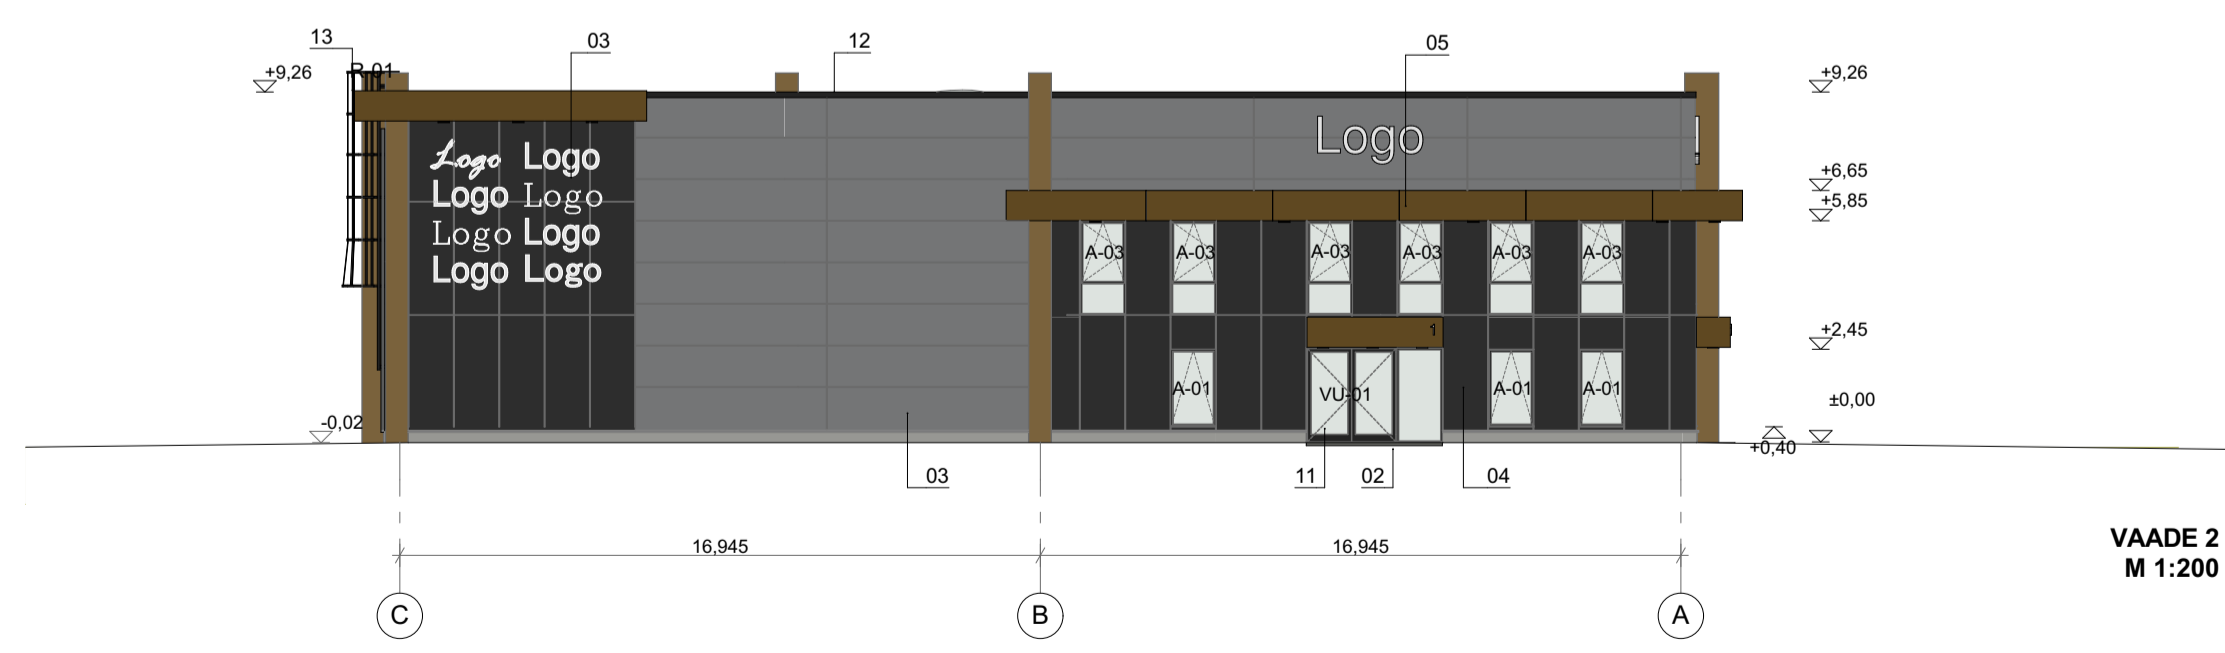

VAADE 2
M 1:200

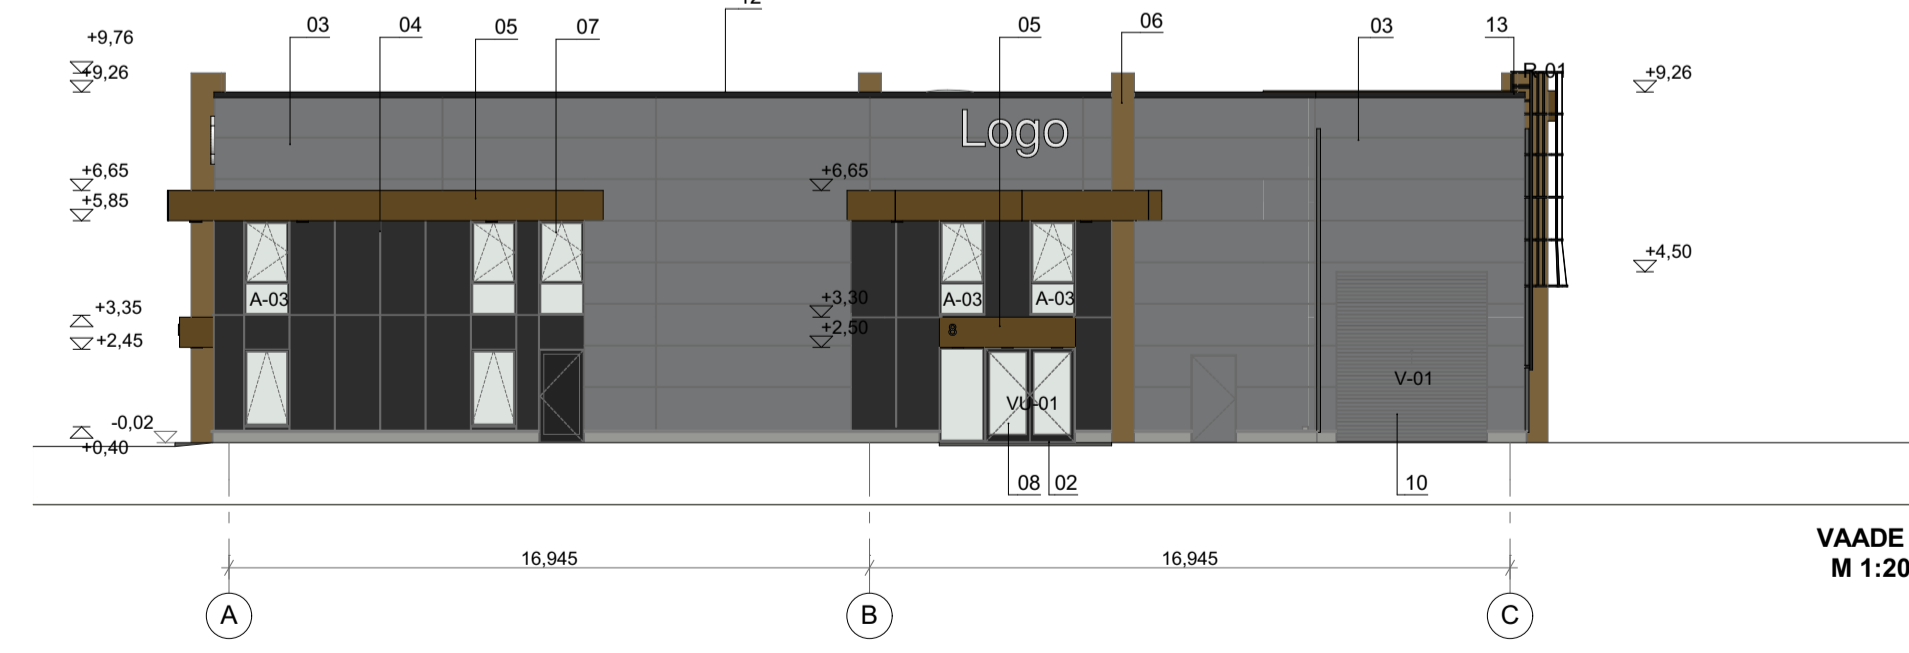

VAADE 4
M 1:200

- VÄLISVIIMISTLUSE SPETSIFIKATSIOON:**
- 01 - sokkel/ betoon/ naturaalne pind töödeldud värvitu impregneeriga
 - 02 - välistrepp-aste/betoonkivi
 - 03 - välissein/ terasplekk sandwich-paneel/ hall RAL7016
 - 04 - välissein/ tsemntkiud fassaadiplaat StoneREX Palette Groove/ toon Lavagna (tumehall)
 - 05 - varikatus, päikesevarjestus/ StoneREX Profile Color puidumustriga plaat, toon RAL 8016
 - 06 - dekoratiivne vertikaalne fassaadielement/ StoneREX Profile Color puidumustriga plaat, toon RAL 8016
 - 07 - aken/ plastram: antratsiithall RAL7016, klaas: neutraalse optikaga päikesekaitseklaas
 - 08 - välisüks klaasiga/ raam: külmakatkestusega alumiiniumprofiil ja raamitide soojustatud alumiiniumlamell antratsiithall värvkate RAL7016, klaas: neutraalse optikaga päikesekaitseklaas
 - 09 - välisüks/ raam: külmakatkestusega alumiiniumprofiil ja raamitide soojustatud alumiiniumlamell/ antratsiithall värvkate RAL7016
 - 10 - tõstuks/ raam: külmakatkestusega alumiiniumprofiil ja raamitide soojustatud alumiiniumlamell/ antratsiithall värvkate RAL7016
 - 11 - katteplekid/ terasplekk/ kuumtsingitud ja värvkattega/ RAL7016/RR23
 - 12 - parapetplekk/ terasplekk/ kuumtsingitud ja värvkattega/ RR33
 - 13 - seinarede/ teras/ kuumtsingitud ja värvkattega/ tumehall RAL7016

ÜLDMÄRKUSED

1. Käesolev projekt on koostatud vastavalt Eesti Vabariigi kehtivatele seadustele, normidele ja juhendmaterjalidele.
2. Käesoleva projekti arhitektuurilahendusele laieneb autoriõiguse seadus.
3. Käesolevat joonist vaadata koos seletuskirjaga.
4. Käesolev projekt on ühtne tervik koos konstruktiivse projekti ja eriosade projektidega.
5. Vastuolude ilmlemisel teavitada projektteerijat.

Töö nimi:	Kesk tee 8 ja 8a ärihoone	Projektiosta:	AR	Stadium:	EP	Joonis	Vaated
Töö aadress:	Kesk tee 8a, Jüri alevik, Rae vald, Harju maakond					Joonise nr	AR-6-01
						Töö nr	134
						Möötkava	1:200
						Formaat	A2/ 841x420
						Kuupäev	28.04.2021

Raadius Arhitektid OÜ
 Registrikood: 14290361
 MTR: EEP004029
 Parda 12, Tallinn, Eesti



Vastutav spetsialist:
 Veiko Koppe, volitatud arhitekt tase 7

Arhitektid:
 Kaspar Stroom +372 56 927 772
 Hanna-Loree Ounpuu +372 53544775
 hanna@radius.ee

Tellijä:
 Väike-Paala 1, 11415, Tallinn
 Hausers Grupp OÜ +372 611 9082
 hausers@hausers.ee