




MÄEKÜLA TN 9 | LÕIGE L-1 | M1:100

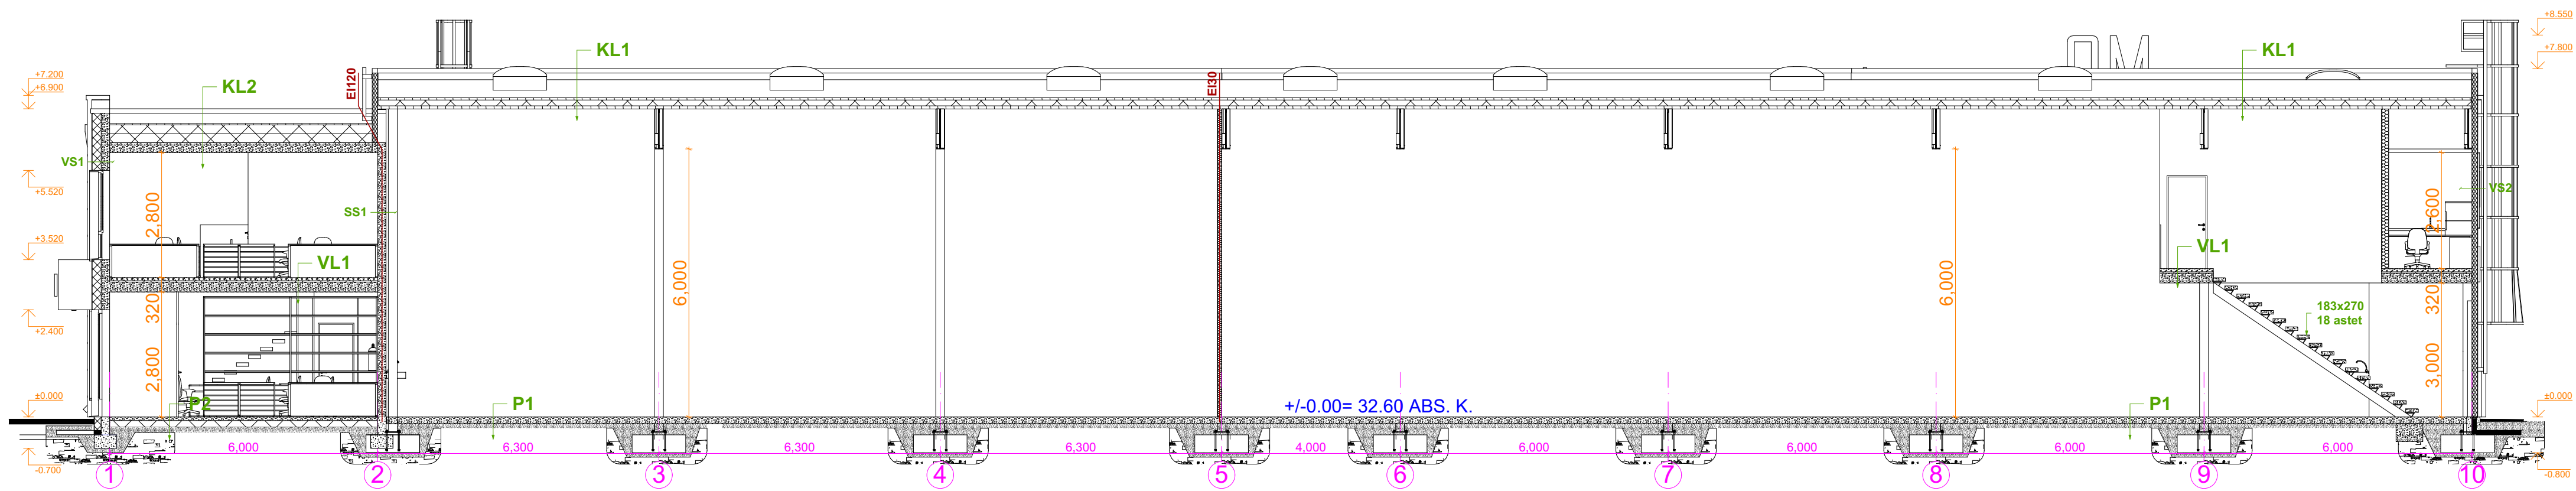

MÄEKÜLA TN 9 | LÕIGE L-3 | M1:100

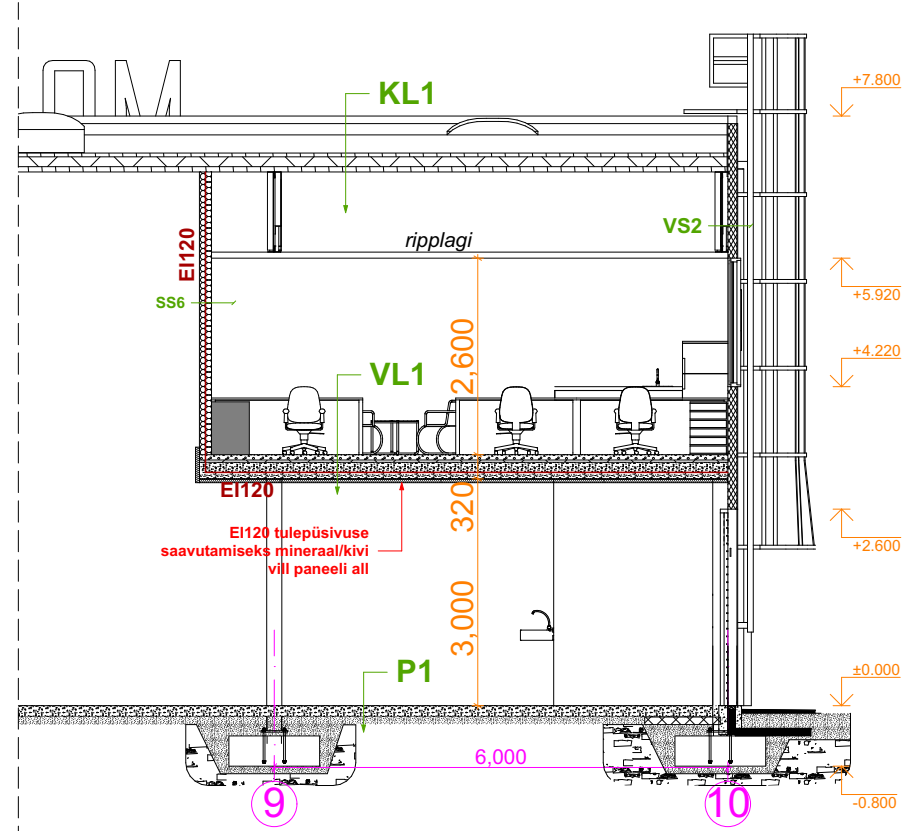

MÄEKÜLA TN 9 | LÕIGE L-2 | M1:150

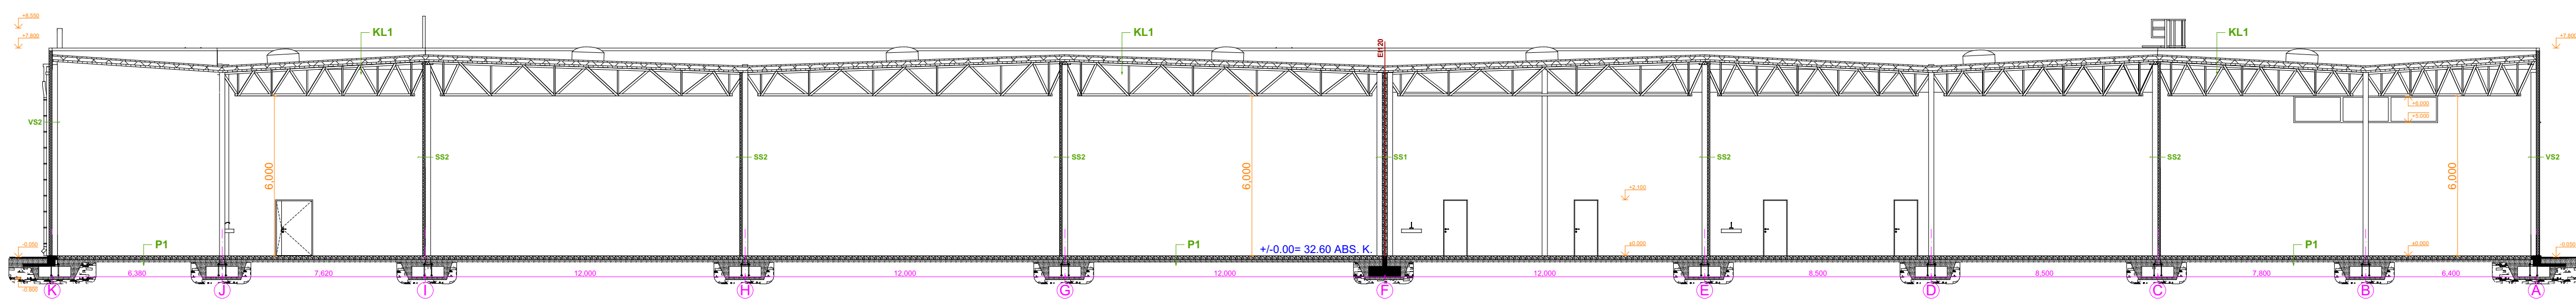

KONSTRUKTSIOONIDE KIRJELDUSED

KATUSLAGI KL1 ($U \leq 0,14 \text{ W/m}^2\text{K}$)

- 1,2mm PVC katusekatte materjal
- Jäik mineraalvill 50 kPa 40 mm
- EPS60 Silver (või analoog) 150 mm, tuulutussoontega ülemisel pinnal
- Bituumen aurutõke
- Soojustus jäik mineraalvill 50 kPa 70 mm
- Kandev terasprofiil (PP 130, või analoog)
- Fermid/talad vastavalt konstruktiivsele osale

KATUSLAGI KL2 ($U \leq 0,13 \text{ W/m}^2\text{K}$)

- PVC katusekatte materjal
- Jäik mineraalvill 50kPa 40 mm
- EPS60 Silver (või analoog) min 200-280mm (kalded) , tuulutussoontega ülemisel pinnal
- Aurutõke
- R/B õõnespaneel 220mm

VAHELAGI VL1 (kontori osas)

- Põrandakate (PVC kate või analoogne)
- Põrandakatte aluskiht
- Betoonivalu 70 mm
- Hüdroisolatsioon PVC-kile
- Sammumüra villaplaat - nt Isover FLO 30 mm
- R/b õõnespaneel 220 mm (vastavalt konstruktiivsele projektile)

PÕRAND P1 (lao põrand, $U \leq 0,35 \text{ W/m}^2\text{K}$)

- Pinnakõvendi
- Kiudbetoon C25/30 150mm
- EPS200 100mm
- Hüdroisolatsioon PVC-kile 0,2mm
- Paeliiv Emin=100MPa
- Tihendatud ol al aluspinnas

PÕRAND P2 (kontori põrand, $U \leq 0,21 \text{ W/m}^2\text{K}$)

- Põrandakate (PVC kate või analoogne)
- Põrandakatte aluskiht
- Kiudbetoon C25/30 100mm
- Hüdroisolatsioon PVC-kile 0,2mm
- EPS200 - 150mm
- Paeliiv Emin=100MPa
- Tihendatud ol al aluspinnas

VÄLISSEIN VS1 ($U \leq 0,16 \text{ W/m}^2\text{K}$)

- Fassaadikrohv
- 200mm EPS60 Silver (või analoog)
- 190mm r/b väikeplakk
- Siseviimistlus

VÄLISSEIN VS2 ($U \leq 0,18 \text{ W/m}^2\text{K}$)

- 120mm SP2E X-PIR Sandwich paneel 1000mm (tuletundlikkus Bs1-d0, EI30, peidetud ühendusega)
- Kandev metallpost vastavalt konstruktiivsele osale

SISESEIN SS1 (EI120)

- Puhasvuuk + siseviimistlus
- R/b õõnesplakk 190 mm
- Puhasvuuk + siseviimistlus

SISESEIN SS2

- 100mm mineraalvilla sandwich paneel 1100mm
- toon mõlemast küljest valge
- Kandev metallpost vastavalt konstruktiivsele osale

SISESEIN SS3

- Puhasvuuk + siseviimistlus
- R/b õõnesplakk 140 mm
- Puhasvuuk + siseviimistlus

SISESEIN SS4

- Siseviimistlus
- Erikõva kipskartongplaat KEK 13 mm
- Karkassipost nt XR 66, samm 600 mm, vahel mineraalvill
- Erikõva kipskartongplaat KEK 13 mm
- Siseviimistlus

SISESEIN SS5

- Siseviimistlus
- Niiskukindel kipskartongplaat GKBI + hüdroisolatsioon märja ruumi pool
- Karkassipost nt XR 66, samm 450 mm, vahel mineraalvill
- Erikõva kipskartongplaat KEK 13 mm
- Siseviimistlus

SISESEIN SS6 (EI120)

- 160mm mineraalvilla sandwich paneel 1100mm
- toon mõlemast küljest valge
- Kandev metallpost vastavalt konstruktiivsele osale

MÄRKUSED:
- PROJEKT ON KOOSTATUD VASTAVALT PROJEKTEERIMISE LÄHTEÜLESANDELE / TEHNILISELE KIRJELDUSELE NING KEHTIVATELE NÕRMIDELE JA NÕUJETALE.
- KÕIKIDE MATERIAALIDE JA EHTUSTUSÕUDE KVALITEET PEAB VASTAMA EV-S KEHTIVATE SEADUSANDLIKE AKTIDE JÄRGI KEHTESTATUD NÕUETE JA OLEMA KOOSKÕLAS HEA EHTUSTAVAGA.
- EHTUSTUSÕOD TULEB TEOSTADA JÄRGIDES KOGUMIKE Määr 2010, Tarindir 2010 ja Sisetööde RYL 2013 NÕUETE TEISE KLASSI TASET.
- EHTUSTUSÕUDE KVALITEET PEAB VASTAMA RYL 2010 NÕUETE TEISE KLASSI TASET.
- MAALITUSÕUDE KVALITEET PEAB VASTAMA Määr 2010, Tarindir 2010 ja Sisetööde RYL 2013 NÕUETE TEISE KLASSI TASET.
- KÕIK SARNASED SÕLMED LAHENDADA ANALOOGSELT NÄITEGA.
- KÕIK MÕÕDUJAD PEAB ÜLEKONTROLLIMA ENNE TOOTE VALMISTAMIST.
- KÕIK MÕÕDUJAD MÄRGIGA TÄPSUSTADA KOHAPEAL.
- MÕÕDUJAD ON ANTUD ILMA VIIMISTLUSETA.
- HOONE MÄRGUUMIDE HÜDROISOLATSIOONI EHTAMISEL JÄRGI DA JUHENDITEATMIKKU RT 84-11166-01 "MÄRGUUMIDE TÄRINDID".
- KIPSSEINTE EHTAMISEL JÄRGI DA TÖÖTÄPOOLSEID JUHENDID JA ETTEKIRJUTUS!

KORRUS
ARHITEKTUURIBÜROO

Järvevana tee 7b, 10132 Tallinn
Tel 6 070 808 Fax 6 070 808
e-mail: abkorus@abkorus.ee
MTR reg. nr EEP000617

Tellij	Tähetorni Tehnopark OÜ	Töö number	PR 180/19
Objekt	BÜROO- JA LAOHOONE Mäeküla tn 9, Haabersti L.O, Tallinn, Harjumaa	Staadium	EELPROJEKT
Joonis	HOONE LÕIKED L-1, L-2 ja L-3	Projekti osa	AR
Ahitelk	AIGAR ROHT KRISTJAN TÜKK	Dokumendi nr.	AR-6-03
		Mõõtkaava	1:100/1:150
		Formaat	Erimõõt 750x420
		Kuupäev	07.04.2020