# MÄEKÜLA TN 9 | TEISE KORRUSE PLAAN | M1:200

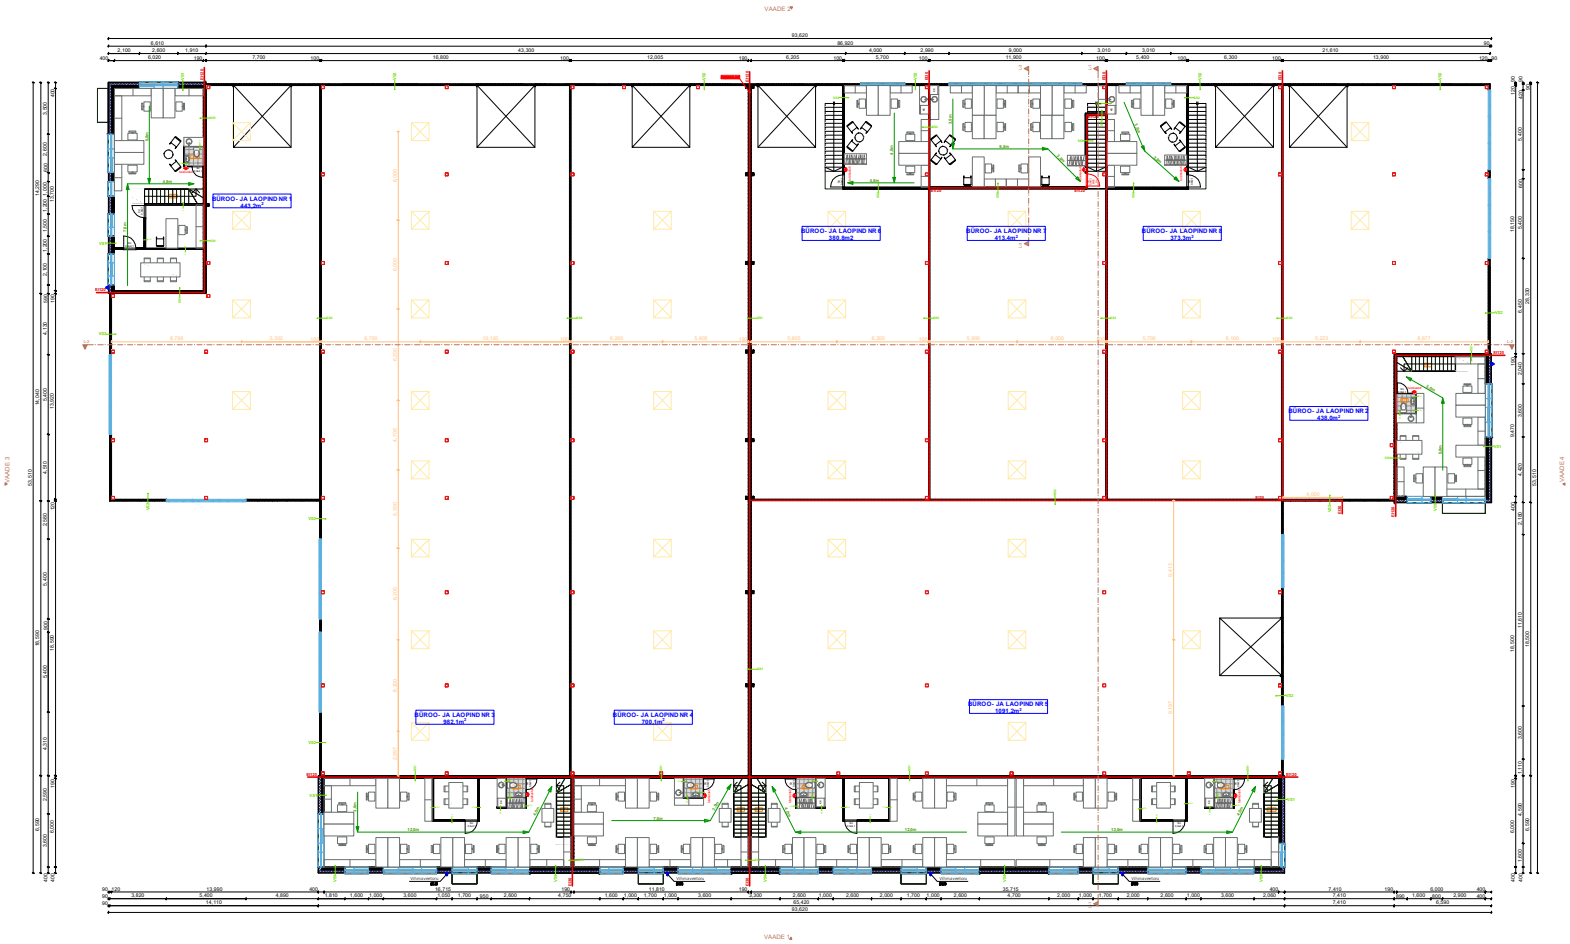


| EKSPLIKATSIOONITABEL | | | |
|---|---|---|---|
| | NR | NIMETUS | PIND (m2) |
| Büroo- ja laopind nr 1 | | | |
| | 1-9 | KONTOR | 47.2 |
| | 1-10 | WC | 1.5 |
| | 1-11 | TREPP | 4.0 |
| | 1-12 | KABINET | 11.4 |
| | 1-13 | NOUPIDAMINE | 16.9 |
| | | TEINE KORRUS KOKKU | 81.0 |
| | | **BÜROO- JA LAOPIND KOKKU** | **443.2 m²** |
| Büroo- ja laopind nr 2 | | | |
| | 2-8 | TREPP | 4.0 |
| | 2-9 | WC | 1.5 |
| | 2-10 | KONTOR | 51.0 |
| | | TEINE KORRUS KOKKU | 56.5 |
| | | **BÜROO- JA LAOPIND KOKKU** | **438.0 m²** |
| Büroo- ja laopind nr 3 | | | |
| | 3-8 | TREPP | 4.0 |
| | 3-9 | WC | 1.5 |
| | 3-10 | KOOGINURK | 3.6 |
| | 3-11 | KONTOR | 81.6 |
| | 3-12 | NOUPIDAMINE | 8.4 |
| | | TEINE KORRUS KOKKU | 99.1 |
| | | **BÜROO- JA LAOPIND KOKKU** | **982.1 m²** |
| Büroo- ja laopind nr 4 | | | |
| | 4-8 | TREPP | 4.0 |
| | 4-9 | WC | 1.5 |
| | 4-10 | KONTOR | 65.1 |
| | | TEINE KORRUS KOKKU | 70.6 |
| | | **BÜROO- JA LAOPIND KOKKU** | **700.1 m²** |
| Büroo- ja laopind nr 5 | | | |
| | 5-8 | TREPP 1 | 4.0 |
| | 5-9 | WC 1 | 1.5 |
| | 5-10 | KOOGINURK 1 | 3.6 |
| | 5-11 | KONTOR 2 | 176.8 |
| | 5-12 | NOUPIDAMINE 1 | 8.4 |
| | 5-19 | TREPP | 4.0 |
| | 5-20 | WC | 1.5 |
| | 5-21 | KOOGINURK | 3.6 |
| | 5-22 | NOUPIDAMINE | 8.4 |
| | | TEINE KORRUS KOKKU | 211.8 |
| | | **BÜROO- JA LAOPIND KOKKU** | **1,091.2 m²** |
| Büroo- ja laopind nr 6 | | | |
| | 6-5 | TREPP | 6.9 |
| | 6-6 | KONTOR | 39.2 |
| | | TEINE KORRUS KOKKU | 46.1 |
| | | **BÜROO- JA LAOPIND KOKKU** | **380.8 m²** |
| Büroo- ja laopind nr 7 | | | |
| | 7-5 | TREPP | 6.0 |
| | 7-6 | KONTOR | 75.4 |
| | | TEINE KORRUS KOKKU | 81.4 |
| | | **BÜROO- JA LAOPIND KOKKU** | **413.4 m²** |
| Büroo- ja laopind nr 8 | | | |
| | 8-5 | TREPP | 6.9 |
| | 8-6 | KONTOR | 37.2 |
| | | TEINE KORRUS KOKKU | 44.1 |
| | | **BÜROO- JA LAOPIND KOKKU** | **373.3 m²** |
| | | **HOONE NETOPIND KOKKU** | **4842.1 m²** |
| | | Hoone kogu laopind kokku | 3614.7 m² |
| | | Hoone kogu büroopind kokku | 1207.4 m² |

MÄRKUSED:
- PROJEKT ON KOOSTATUD VASTAVALT PROJEKTEERIMISE LÄHTEÜLESANDELE / TEHNILISELE KIRJELDUSELE NING KEHTIVATELE NORMIDELE JA NÕUETELE.
- KÕIKIDE MATERJALIDE JA EHITUSTÖÖDE KVALITEET PEAB VASTAMA EV-S KEHTIVATE SEADUSANDLIKE AKTIDE JÄRGI KEHTESTATUD NÕUETELE JA OLEMA KOOSKÕLAS HEA EHITUSTAVAGA.
- EHITUSTÖÖD TULEB TEOSTADA JÄRGIDES KÖGUMIKE MaarRYL 2010, TarindRYL 2010 ja SisetöödeRYL 2013 NÕUETE TEISE KLASSI TASET.
- EHITUSTÖÖDE KVALITEET PEAB VASTAMA RH, 2010 NÕUETELE.
- MAALRITÖÖDE KVALITEET PEAB VASTAMA MaalritöödeRYL 2012 NÕUETELE
- KONSTRUKTSIOONID VT. KONSTRUKTIIVSEST OSAST.
- KÕIK SARNASED SÕLMED LAHENDADA ANALOOGSELT NÄITEGA.
- KÕIK MÕÕDUD PEAB ÜLEKONTROLLIMA ENNE TOOTE VALMISTAMIST.
- KÕIK MÕÕDUD MÄRGIGA TÄPSUSTADA KOHAPEAL.
- MÕÕDUD ON ANTUD ILMA VIIMISTLUSETA!
- HOONE MÄRGRUUMIDE HÜDROISOLATSIOONI EHITAMISEL JÄRGIDA JUHENDITEATMIKKU RT 84-11166-et "MÄRGRUUMIDE TARINDID"!
- KIPSSEINTE EHITAMISEL JÄRGIDA TOOTJAPOOLSED JUHENDEID JA ETTEKIRJUTUS

MÄRKUSED

| | | |
|---|---|---|
| SUITSUJUJUK (Masiga), 1200x1200mm, B300 | 2,1m | Evakuatsioonitee läik pikiuunega |
| | | Teisteluteid sauturit (min 6kg) |

KORRUS ARHITEKTUURIBÜROO
Järvevana tee 7b, 10132 Tallinn
Tel 6 070 800 Fax 6 070 808
e-mail: ab@korrus.ee
MTR reg. nr EEP100017

| | |
|---|---|
| Tellija | Tähekorni Tehnopark OÜ |
| Objekt | BÜROO- JA LAOHOONE Mäeküla tn 9, Haabersti LO, Tallinn, Harjumaa |
| Joonis | TEISE KORRUSE PLAAN |
| Arhitekt | AIGAR ROHT |
| | KRISTJAN TÜKK |
| TÖS number | PR 180/19 |
| Staadium | EELPROJEKT |
| Projekt osa | AR |
| Joonise nr. | AR-5-05 |
| Mõõtkava | 1:200 |
| Formaat | Erim/5tk 750x420 |
| Kuupäev | 07.04.2020 |