


1. KORRUSE PLAAN M 1:200

VAADE 15-1

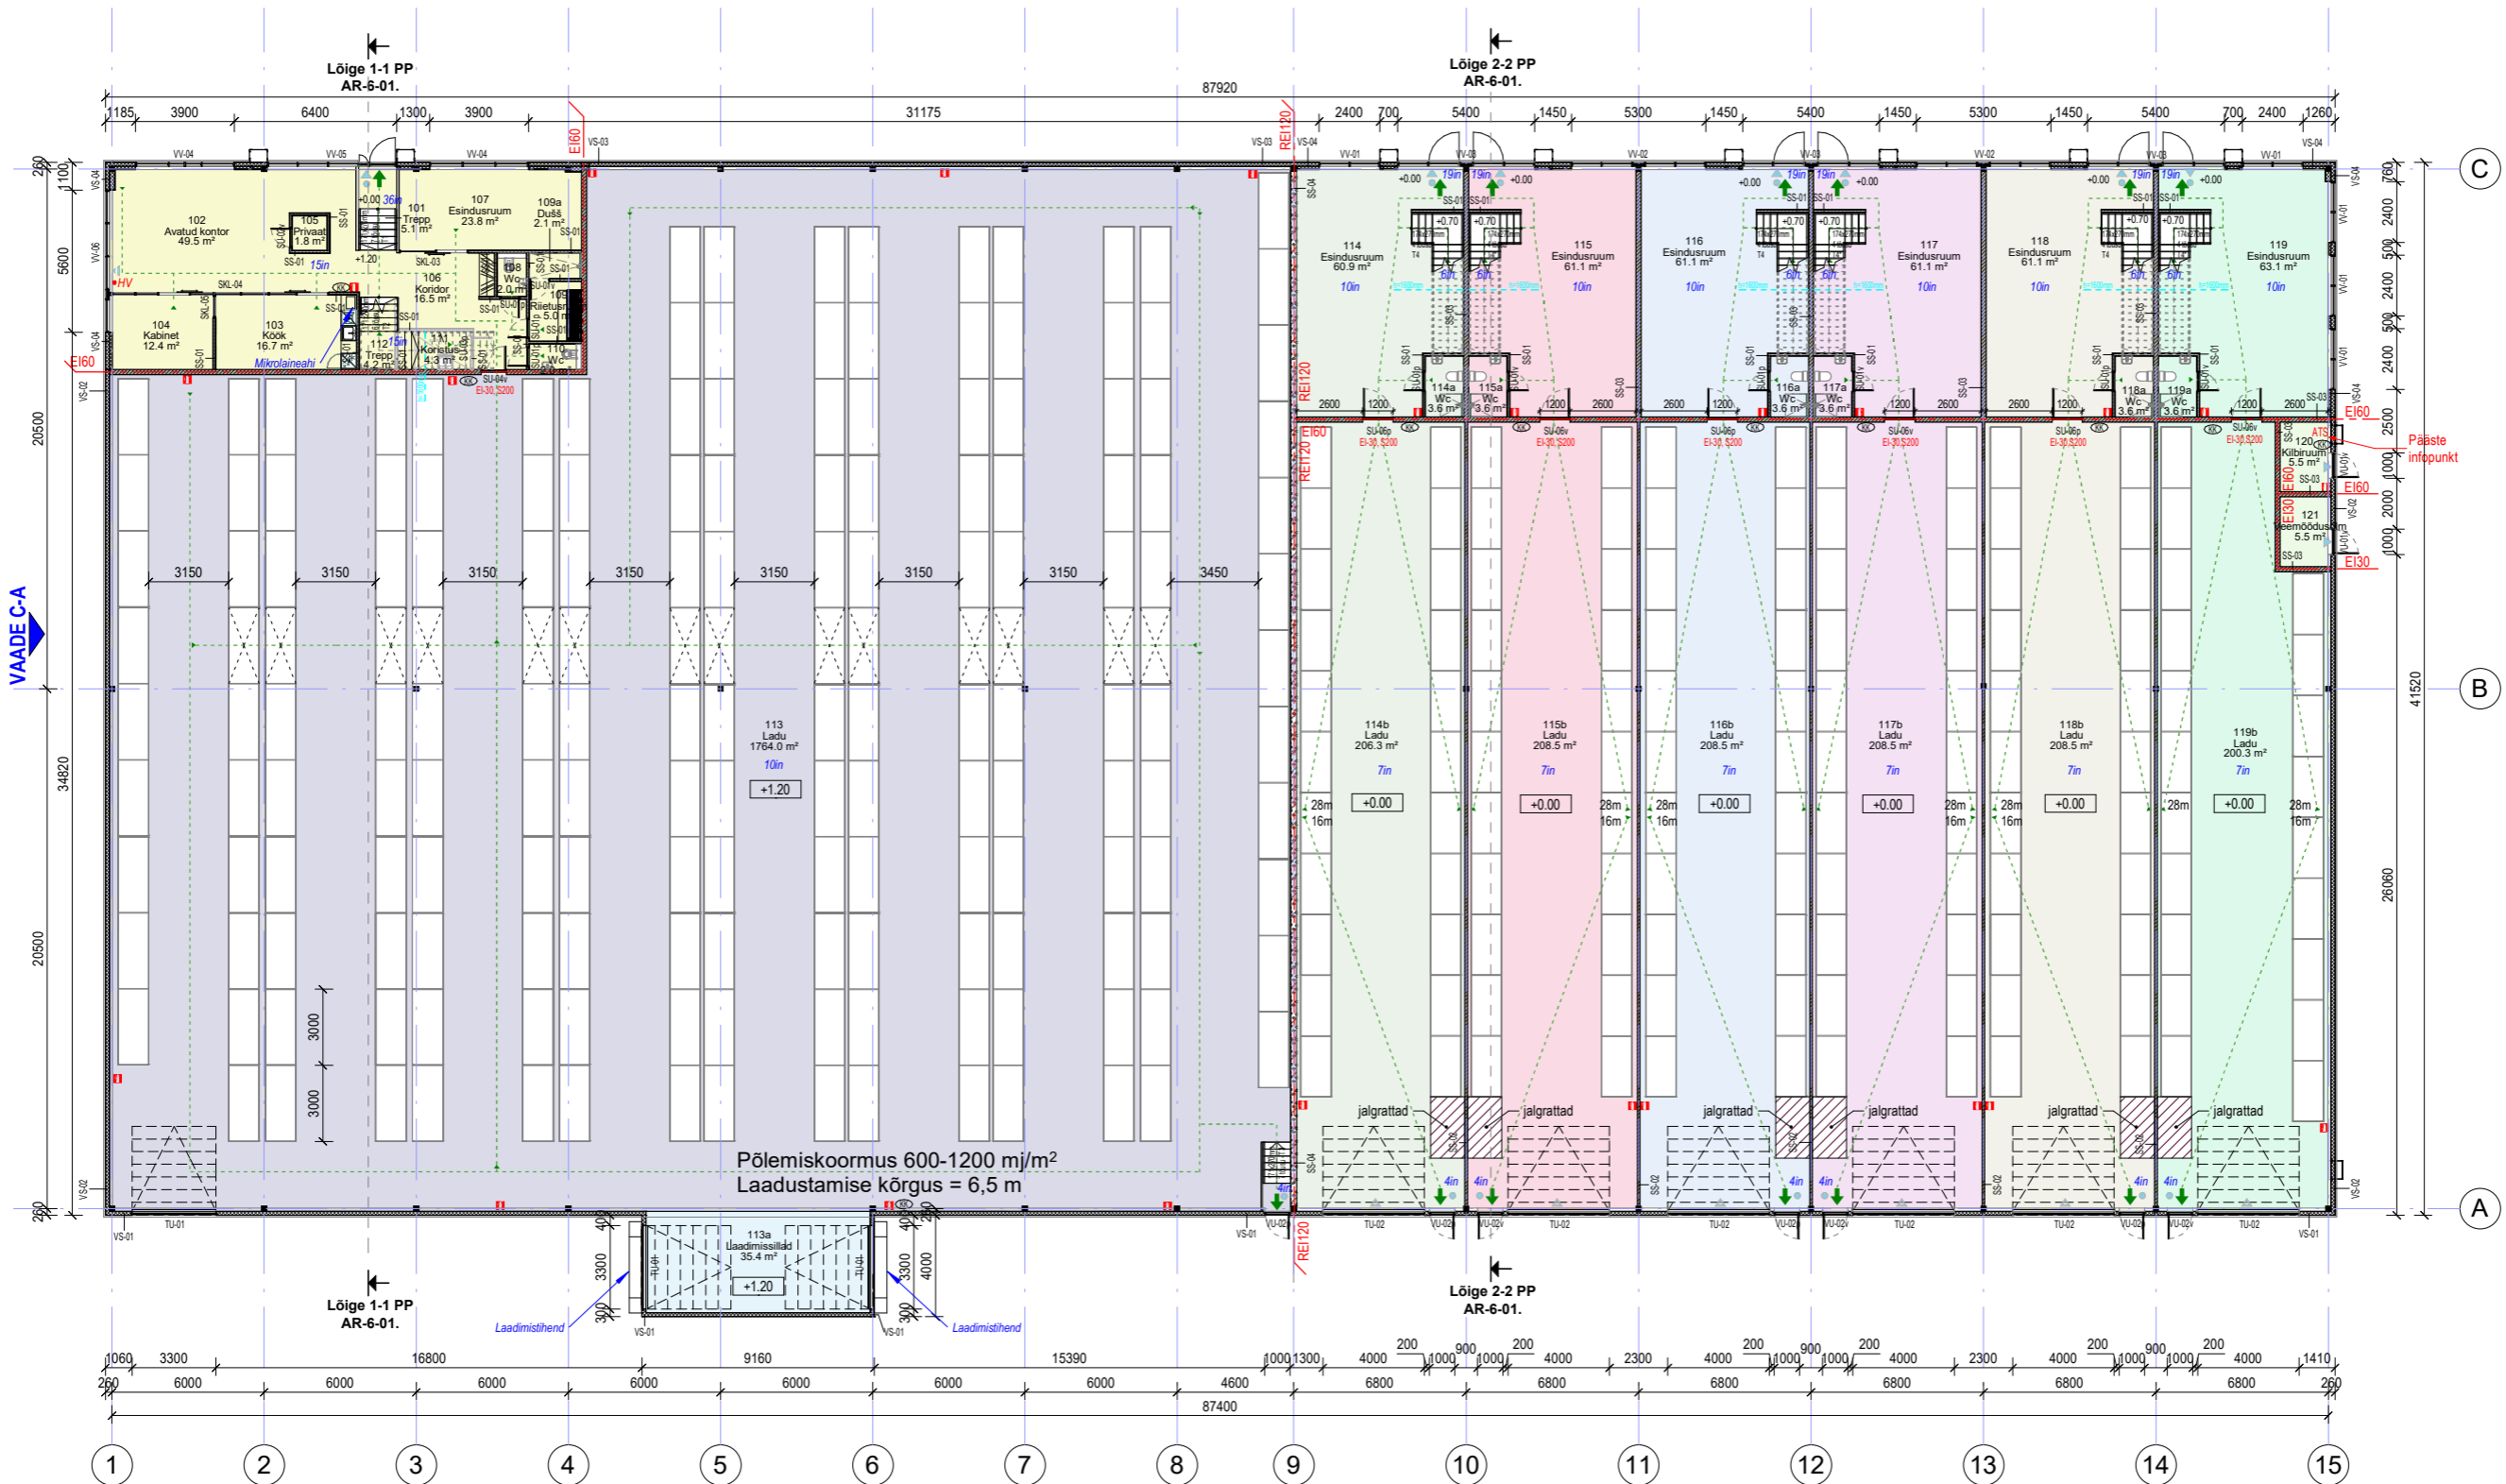

1. Korruse eksplikaatsioon		
Ruumi nr	Ruumi nimetus	Pindala
101	Trepp	5.1 m²
102	Avatud kontor	49.5 m²
103	Köök	16.7 m²
104	Kabinet	12.4 m²
105	Privaat	1.8 m²
106	Koridor	16.5 m²
107	Esindusruum	23.8 m²
108	Wc	2.0 m²
109	Rietusruum	5.0 m²
109a	Dušš	2.1 m²
110	Wc	2.0 m²
111	Koristus	4.3 m²
112	Trepp	4.2 m²
113	Ladu	1764.0 m²
113a	Laadimisillad	35.4 m²
114	Esindusruum	60.9 m²
114a	Wc	3.6 m²
114b	Ladu	206.3 m²
115	Esindusruum	61.1 m²
115a	Wc	3.6 m²
115b	Ladu	208.5 m²
116	Esindusruum	61.1 m²
116a	Wc	3.6 m²
116b	Ladu	208.5 m²
117	Esindusruum	61.1 m²
117a	Wc	3.6 m²
117b	Ladu	208.5 m²
118	Esindusruum	61.1 m²
118a	Wc	3.6 m²
118b	Ladu	208.5 m²
119	Esindusruum	63.1 m²
119a	Wc	3.6 m²
119b	Ladu	200.3 m²
120	Kibiruum	5.5 m²
121	Veemöödusõlm	5.5 m²
Korruse netopind:		3586.1 m²

TINGMÄRGID:

- Loomulik suitsueemaldus
- Loomulik suitsuärastus - tagatakse klaasi purustamisega
- Värske õhu kompensatsioon
- Evakuatsiooni väljapääs
- Hädaväljapääs
- Evakueeritavate inimeste arv (projekteeritud)
- Proj. evakuatsiooni väljumistee + väljumistee vahekaugus
- 6kg pulberkustuti / 5kg süsihappegaaskustuti

- EI60 - Tulepüsimus/tuletõkkeseksiooni piir
- LAIS - ATS juhtpaneel
- KK - Suitsuluukide avamise lülitid
- Kergplokk-konstruktsioon (Columbia-kivi või analoog)
- Kergplokk-konstruktsioon (Fibo või analoog)
- Kergpaneel (nt Sandwich-paneel)
- Kipssein
- Klaassein
- Jalgrataste houalad hoone sees

VAADE 1-15

MÄRKUSED:

- Hoone ±0.00 = abs 39.60 (EH2000 süsteemis)
- Käesolevas joonis tühistab kõik sama joonise numbriga varasema kuupäevaga joonised
- Kõik muudatused tuleb kooskõlastada arhitektiga

Guru Projekt OÜ Lai tn 2-14 Tallinn 10133 tel 544 4414 info@guruprojekt.ee		Töö nr: AP 305-2023	Joonise nr: AR-5-01.
Tellija: Nimi Restale Property Developers OÜ reg nr 11592452 address Harju maakond, Tallinn, Vabaduse pst 174b, 10917 meiliaadress info@restale.ee		Projekti nimetus: Laanemetsa tee 1 Lao- ja ärihoone	Staadium: PP
Vastutav arhitekt Ivo Rebane	15.01.2024	Objekti asukoht: Laanemetsa tee 1, Soodevahe küla, Rae vald, Harju maakond	
Arhitekt Inina Leonova		Joonise nimetus: 1. korruse plaan	Mootkava: 1:200