


2. KORRUSE PLAAN
M 1:200

VAADE 15-1

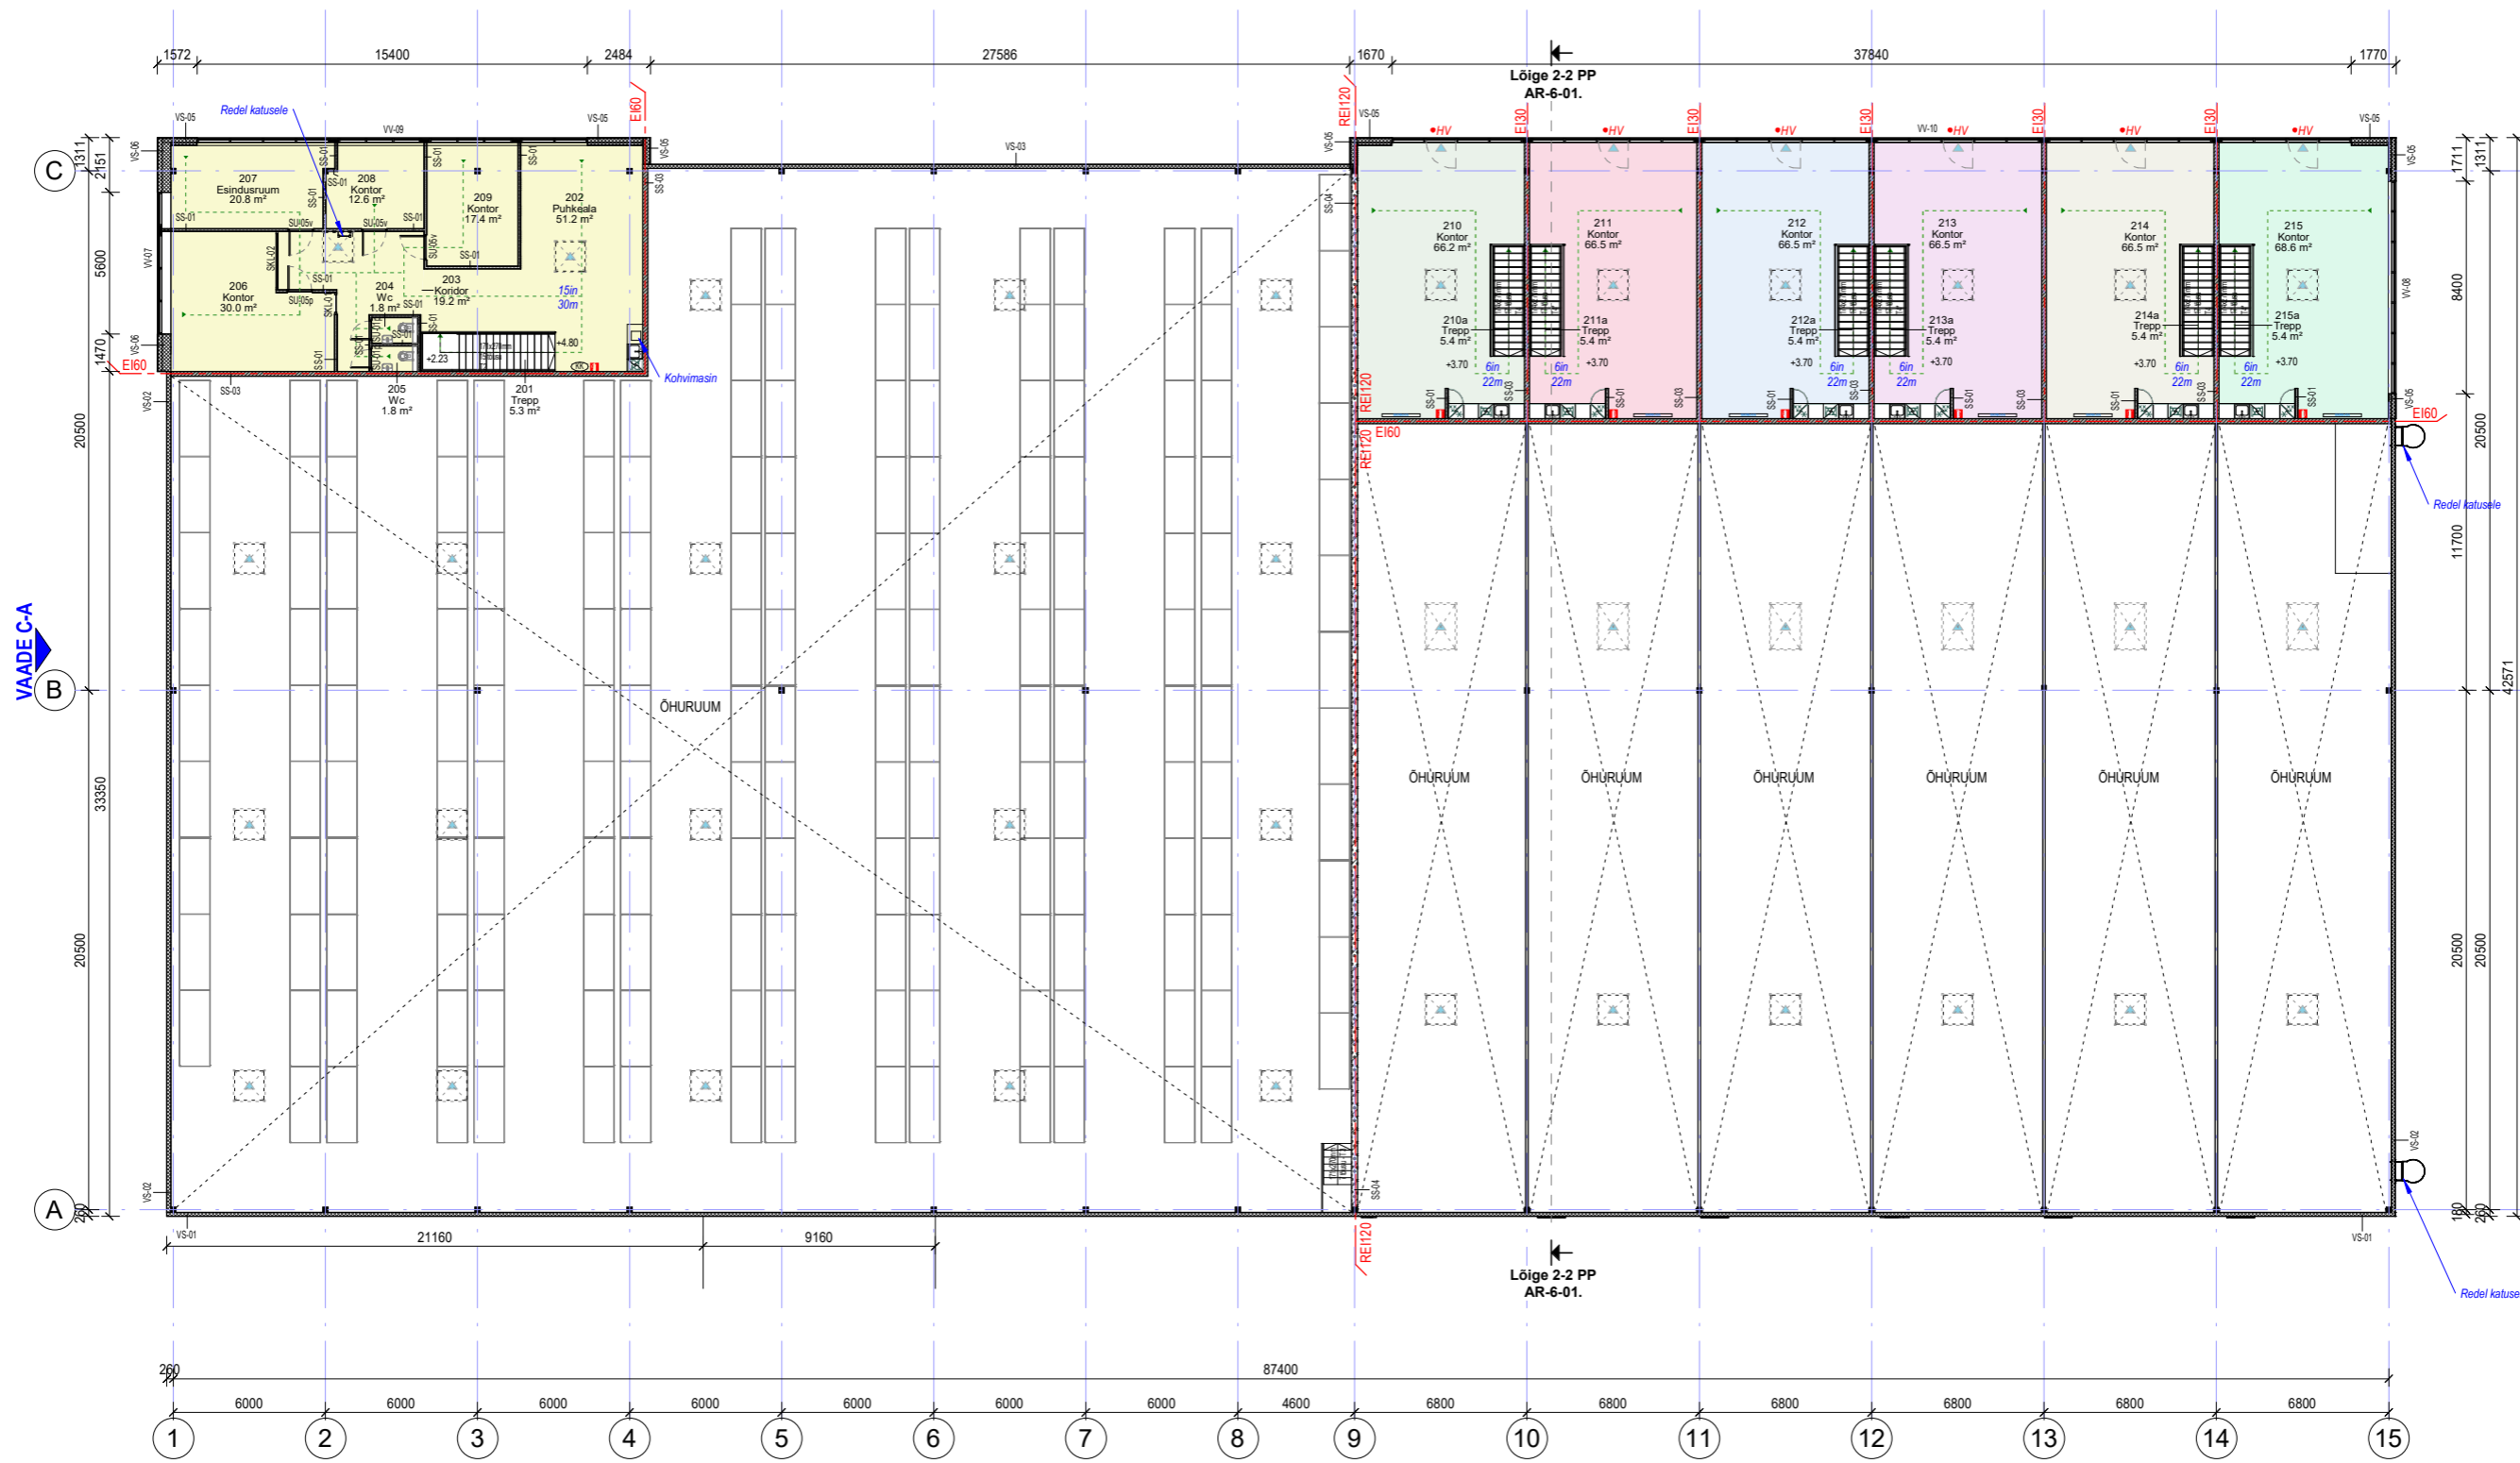

2. Korruse eksplikatsioon		
Ruumi nr	Ruumi nimetus	Pindala
201	Trepp	5.3 m²
202	Puhkeala	51.2 m²
203	Koridor	19.2 m²
204	Wc	1.8 m²
205	Wc	1.8 m²
206	Kontor	30.0 m²
207	Esindusruum	20.8 m²
208	Kontor	12.6 m²
209	Kontor	17.4 m²
210	Kontor	66.2 m²
210a	Trepp	5.4 m²
211	Kontor	66.5 m²
211a	Trepp	5.4 m²
212	Kontor	66.5 m²
212a	Trepp	5.4 m²
213	Kontor	66.5 m²
213a	Trepp	5.4 m²
214	Kontor	66.5 m²
214a	Trepp	5.4 m²
215	Kontor	68.6 m²
215a	Trepp	5.4 m²
Korruse netopind:		593.5 m²

VAADE 1-15

- TINGMÄRGID:**
- Loomulik suitsueemaldus
 - Evakueeritavate inimeste arv (projekteeritud)
 - Proj. evakuatsiooni väljumistee + väljumistee vahekaugus
 - 6kg pulberkustuti
 - EI60 - Tulepüsivus/ tuletõkkesektsiooni piir
 - Suitsuluukide avamise lülidid
 - Kergplokk-konstruktsioon (Columbia-kivi või analoog)
 - Kergplokk-konstruktsioon (Fibro või analoog)
 - Kergpaneel (nt Sandwich-paneel)
 - Kipssein

- MÄRKUSED:**
- Hoone ±0,00 = abs 39.60 (EH2000 süsteemis)
 - Käesolev joonis tühistab kõik sama joonise numbriga varasema kuupäevaga joonised
 - Kõik muudatused tuleb kooskõlastada arhitektiga

Guru Projekt OÜ Lai tn 2-14 Tallinn 10133 tel 544 4414 info@guruprojekt.ee		Töö nr: AP 305-2023	Joonise nr: AR-5-02.
Tellija: Nimi Restale Property Developers OÜ reg nr 11592452 address Harju maakond, Tallinn, Vabaduse pst 174b, 10917 meiliaadress info@restale.ee		Projekti nimetus: Laanemetsa tee 1 Lao- ja ärihoone	Staadium: PP
Vastutav arhitekt Ivo Rebane Arhitekt Inna Leonova Arhitekt		12.01.2024 Objekti asukoht: Laanemetsa tee 1, Soodevahe küla, Rae vald, Harju maakond	Mootkava: 2. korruse plaan 1:200