


LÕIGE 1-1


1. Rullkate 2mm
2. Jäik mineraalvill tuulutsuontega 40mm
3. EPS 250mm
4. Aurutõke
5. Jäik mineraalvill 70mm
6. Kande metallprofiil T153, paksus 1mm
7. Kande metallkonstruktsioon

1. Rullkate 2mm
2. Jäik mineraalvill tuulutsuontega 40mm
3. EPS 200-450mm
4. Aurutõke
5. Kandetarindiks monteeritavad õõnespaneelid (vastavalt EK-osaile) 220mm

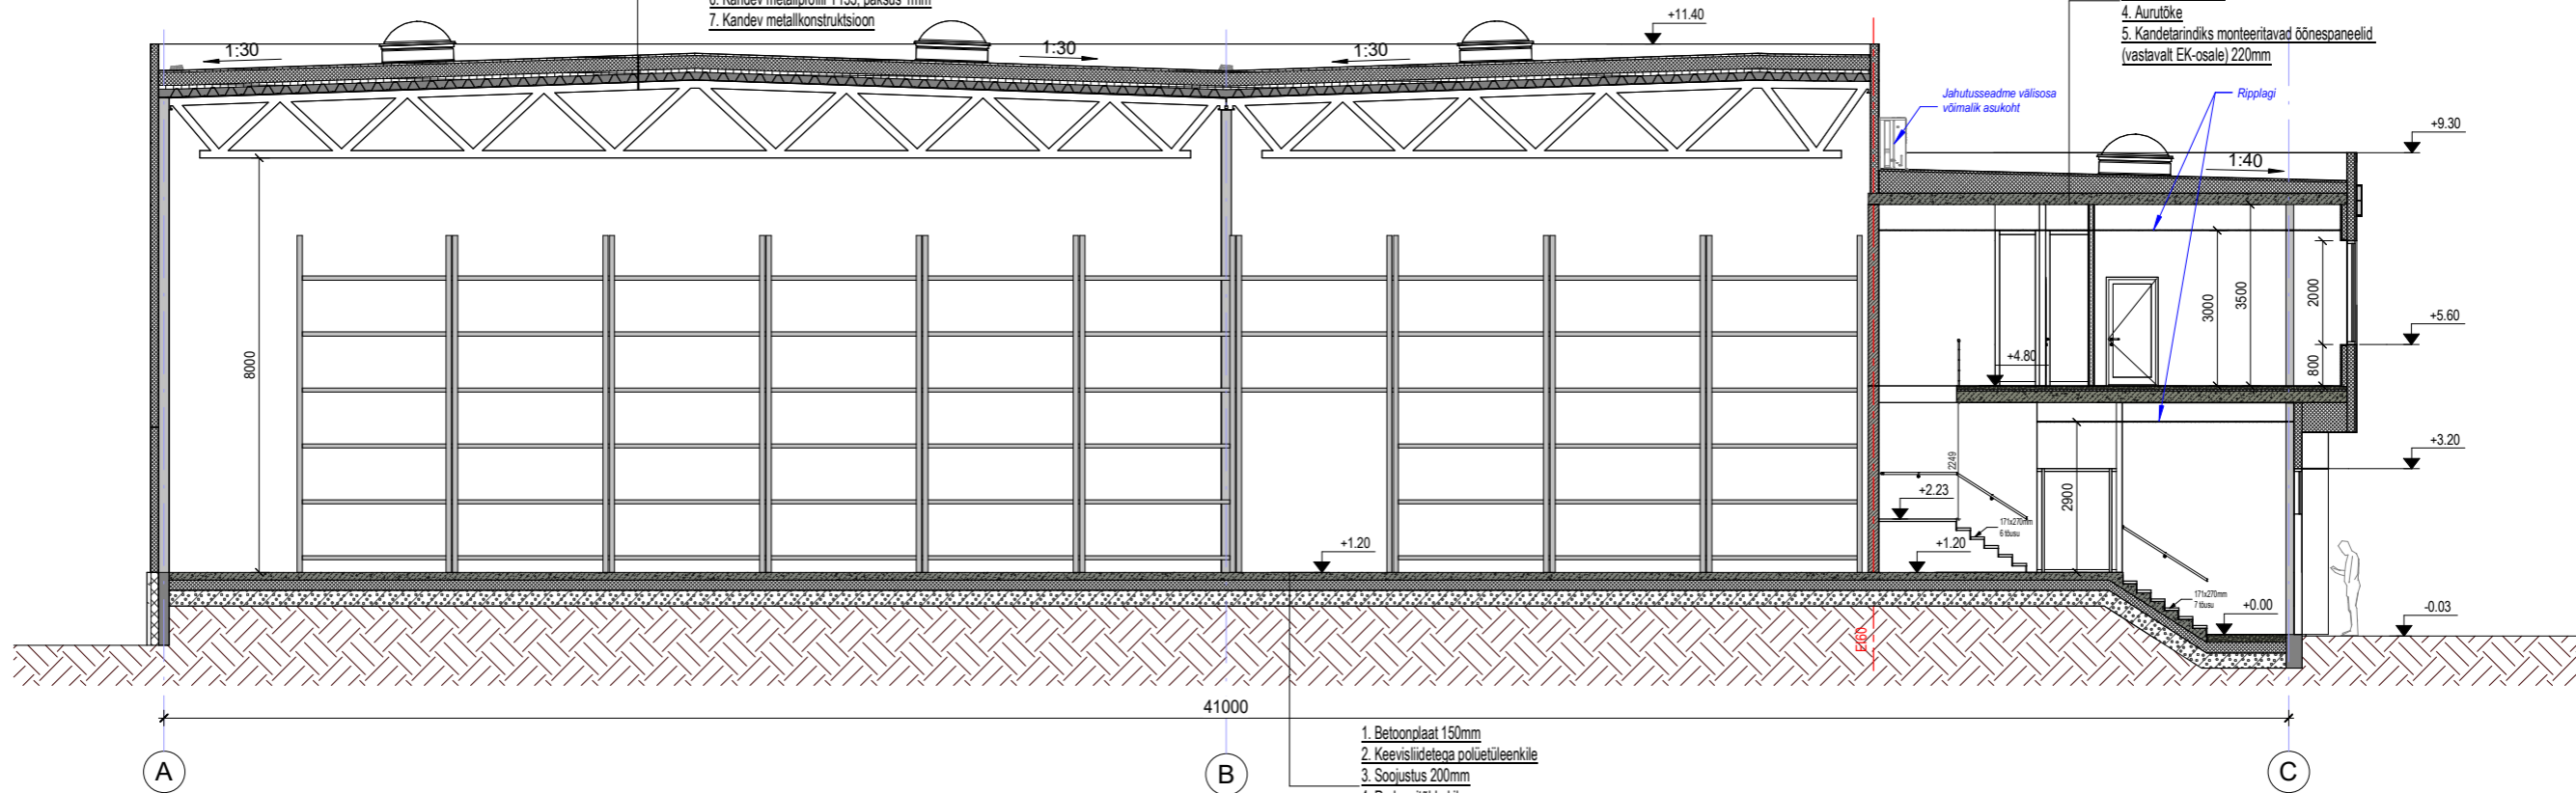

LÕIGE 2-2

1. Betoonplaat 150mm
2. Keevliidetea polietüleenkile
3. Soojustus 200mm
4. Radoonitõkketile
5. Tihendatud killustik 300, tasandada liivaga
6. Pinnas

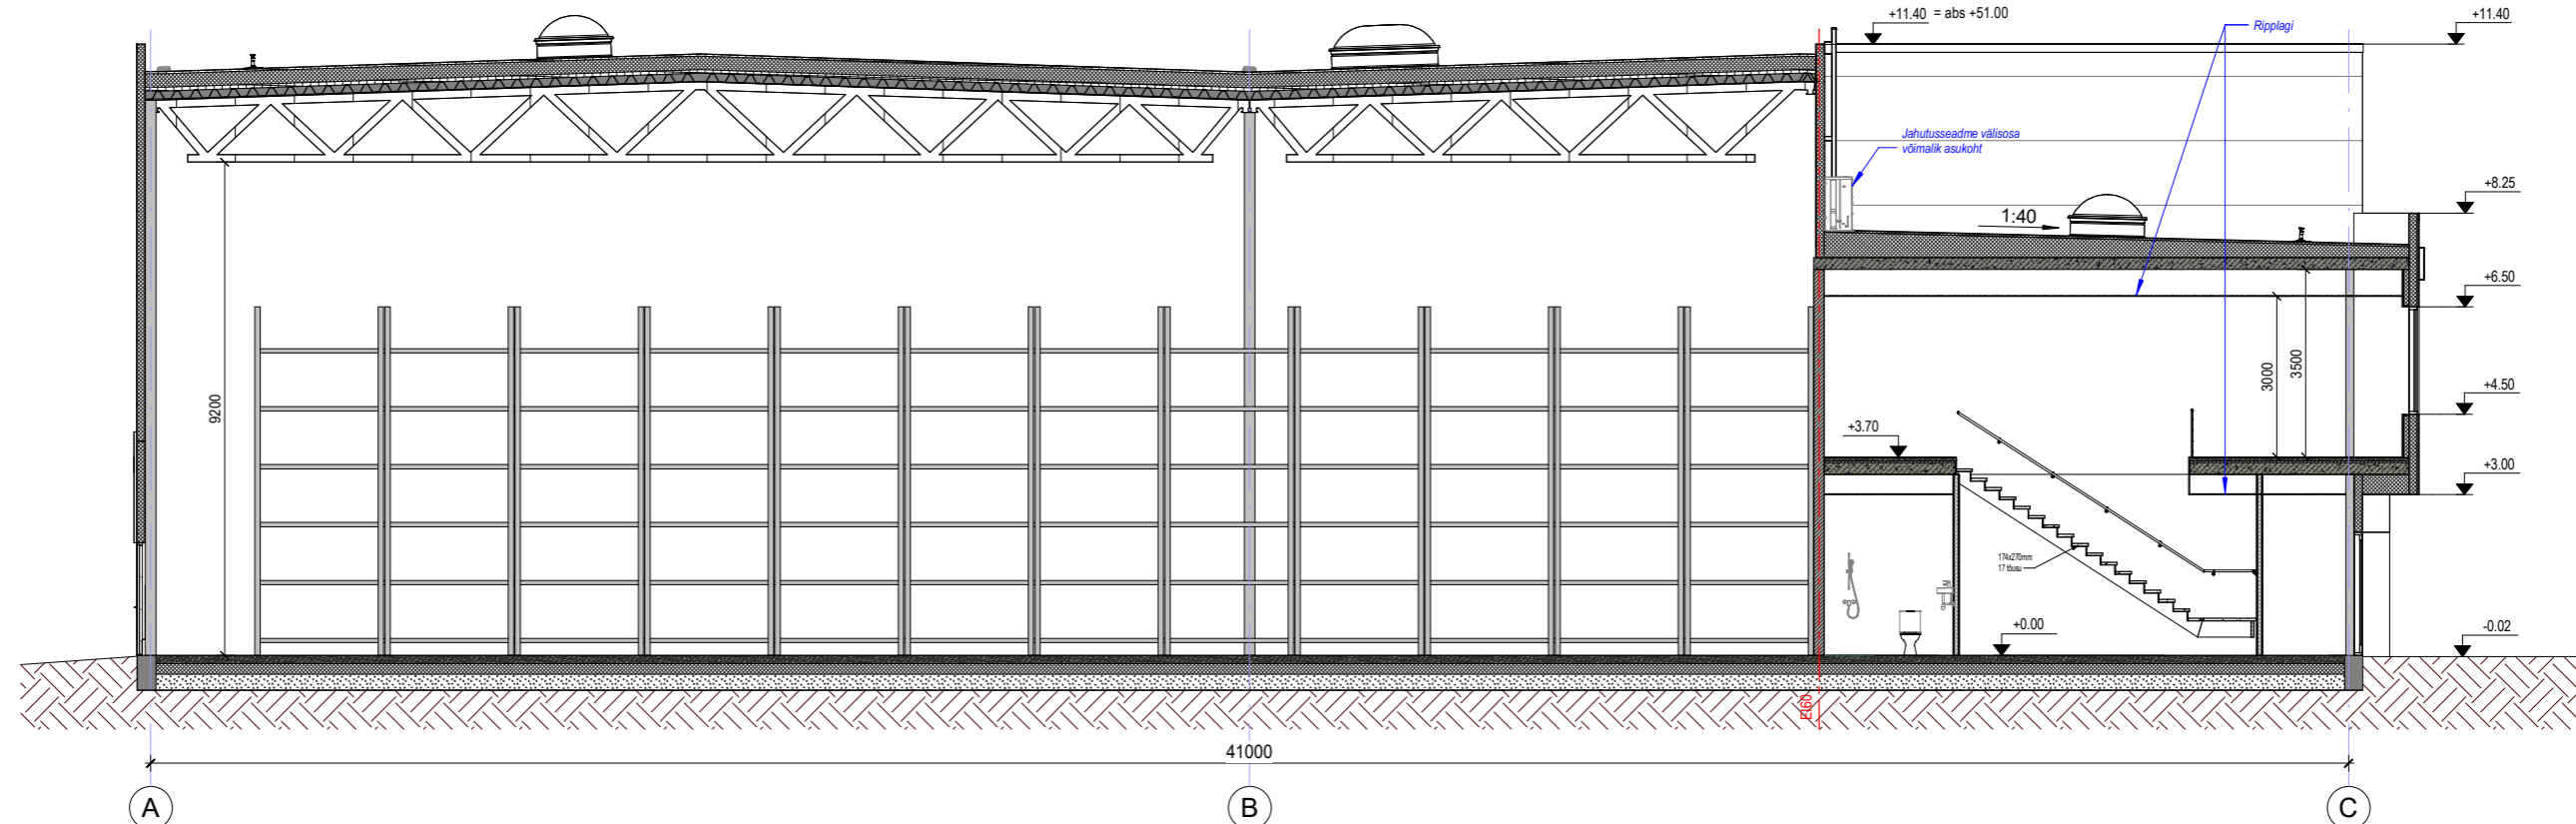

Guru Projekt OÜ Lai tn 2-14 Tallinn 10133 tel 644 4414 info@guruprojekt.ee		Töö nr: AP 305-2023		Joonise nr: AR-6-01.	
Tellija: Nimi Resstate Property Developers OÜ reg nr 11592452 address Harju maakond, Tallinn, Vabaduse pst 174b, 10917 meiliaadress info@resstate.ee		Projekti nimetus: Laanemetsa tee 1 Lao- ja ärihoone		Staadium: PP	
Vastutav arhitekt Ivo Rebane		15.01.2024		Objekti asukoht: Laanemetsa tee 1, Soodevahe küla, Rae vald, Harju maakond	
Arhitekt Irina Leonova				Joonise nimetus: Lõiked	
Arhitekt				Mõõtkava: 1:200	