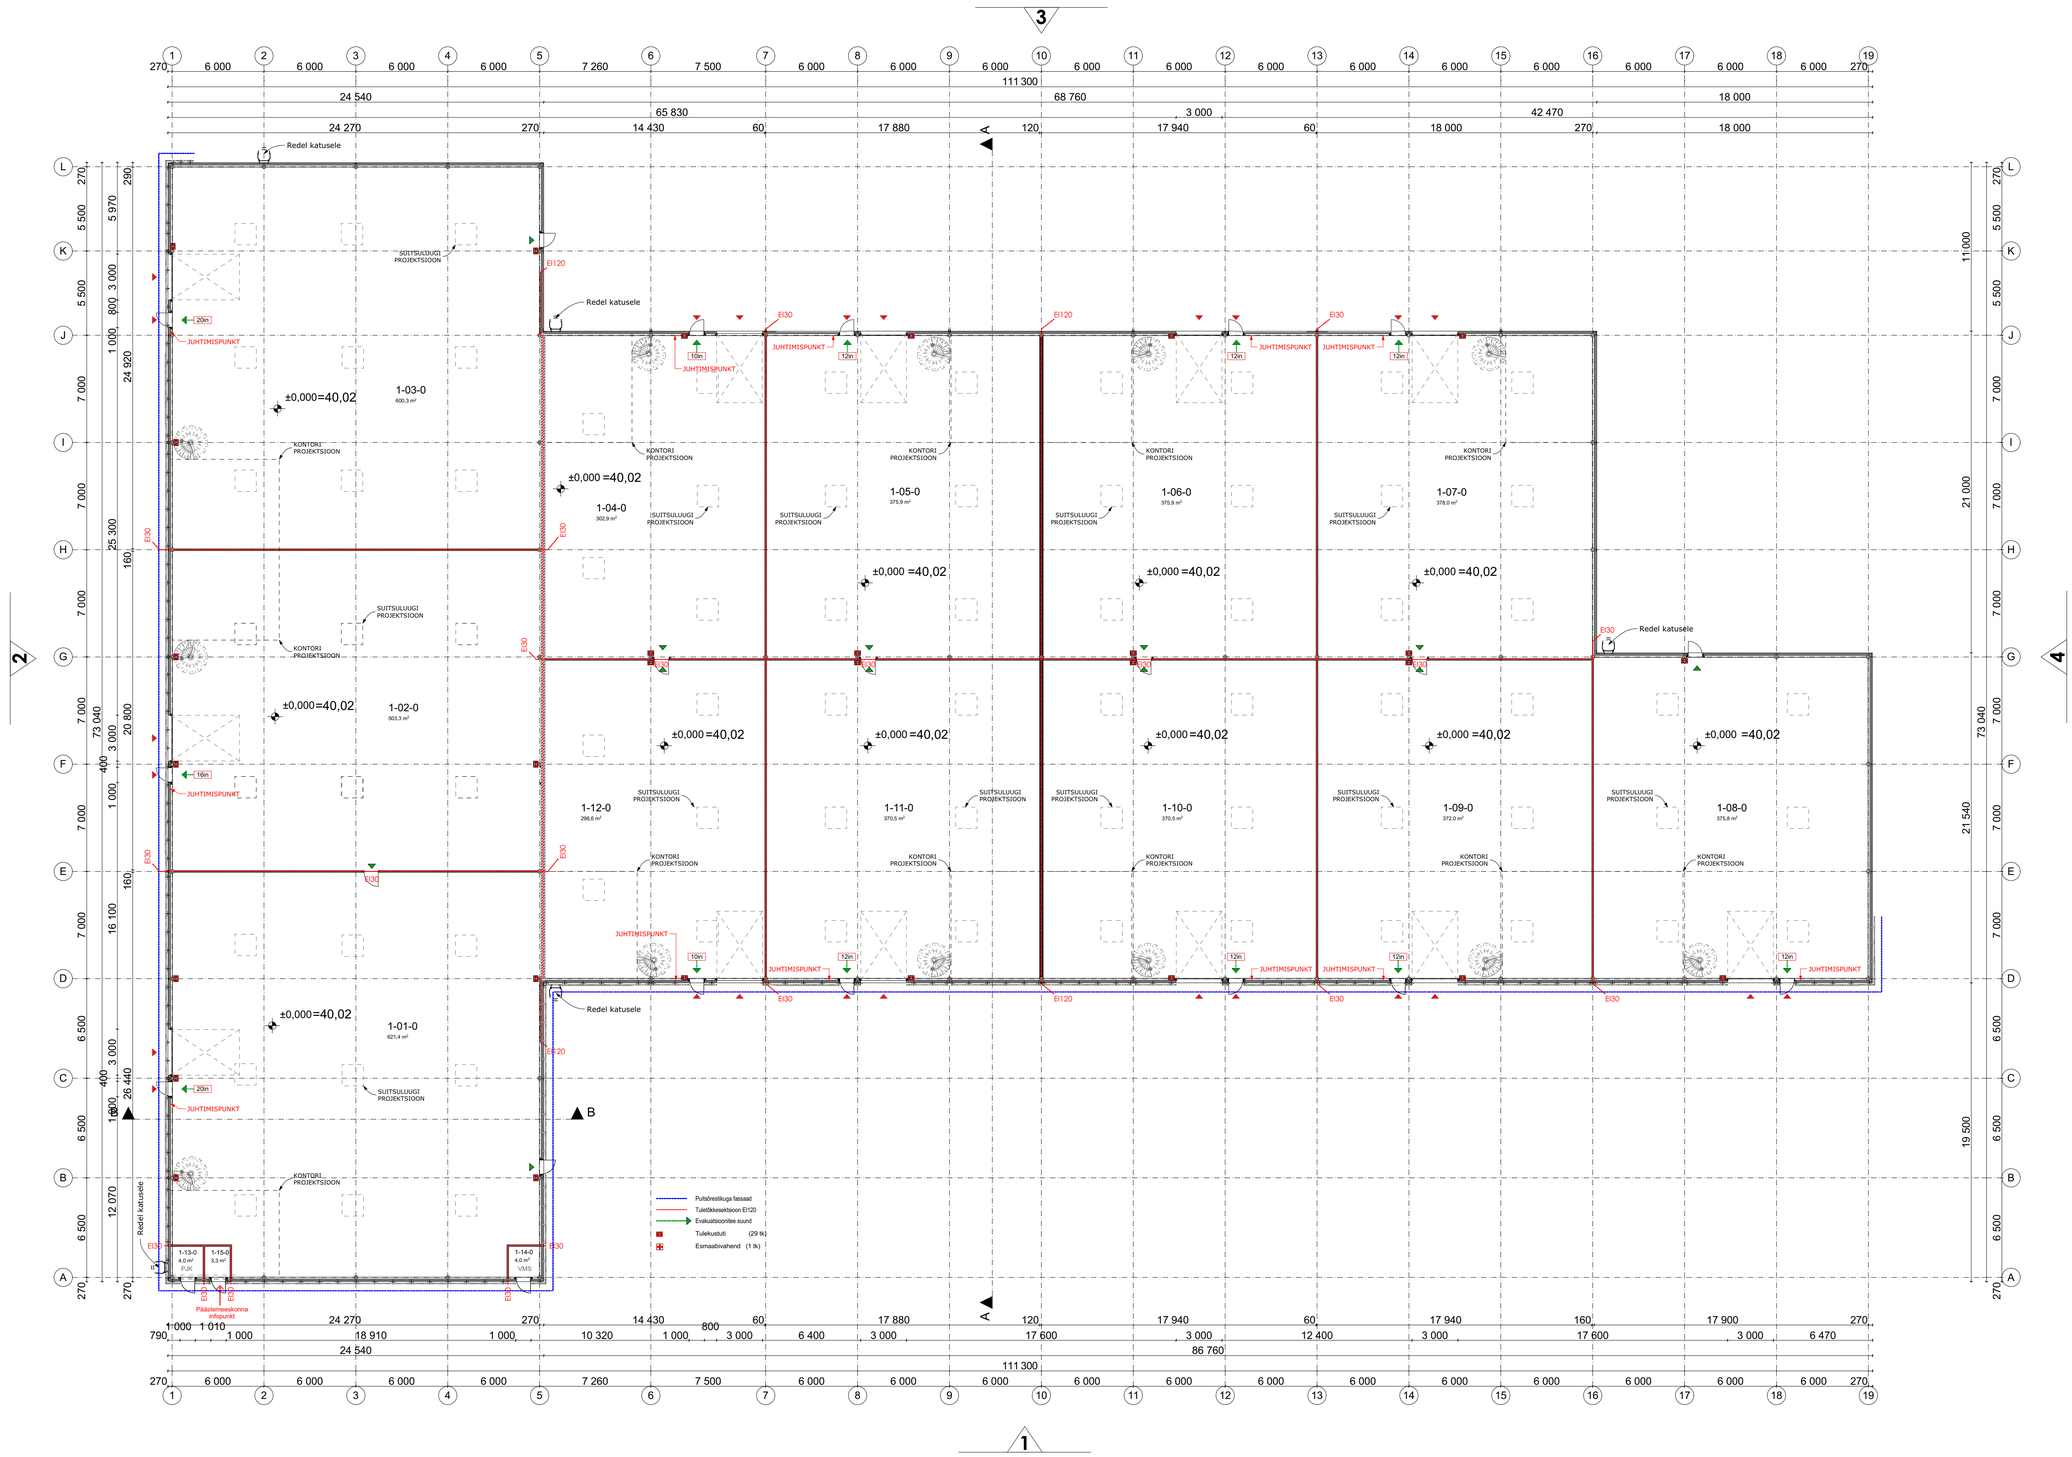

Ruumi nr	Ruumi nimi	Pindala, m²
1-01-0	Ladu 1	621,4
1-02-0	Ladu 2	503,3
1-03-0	Ladu 3	600,3
1-04-0	Ladu 4	302,9
1-05-0	Ladu 5	375,9
1-06-0	Ladu 6	375,9
1-07-0	Ladu 7	378,0
1-08-0	Ladu 8	375,8
1-09-0	Ladu 9	372,0
1-10-0	Ladu 10	370,5
1-11-0	Ladu 11	370,5
1-12-0	Ladu 12	298,6
1-13-0	Kilbiruum	4,0
1-14-0	Veesõlm	4,0
1-15-0	Päästemeeskonna infopunkt	3,3
		4953,2

MÄRKUSED

1. Käesolevas projektis määratud materjale võib asendada tehnilisele ja visuaalsele omaduste poolest võrdväärsetega, kui see ei vähenda tehnilisi, esteetilisi või muulaadseid kvaliteedionmadusi. Kõik valitud materjalide asendused tuleb kooskõlastada projekti arhitektidega.
2. Vastuolu ilmenemisel käesoleva joonise ning arhitektuurse või mistahes muu projekti osa joonniste, spetsifikatsioonide või seletuskirja vahel, tuleb koheselt teavitada projekteerijat või projektijuhti.

ConArte OÜ
Ärireg nr 11732539 // MTR reg EEP001726, EEP003302
Parvelja pst 5, Tallinn, 13619 // +372 665 1444// info@conarte.ee

AINULT JOONIS ON AUDITSUD AUTORIÕIGUSEGA SELLE KOPEERIMINE, LÕIKAMINE, REPRODITSEERIMINE, SAMUTI SELLES MAINITATUTE TEGEMINE ILMA AUTORIÕIGUSTE VALDAJA NÕUSOLEKUTA EI LUBATA. ÜHTLASI ON KEELATUD ÜLEMINEK KOLMANDATELE ISIKUTELE. SELLISTE TEGEVUSTE LUBATAMINE ON KAHESTATAV. KINNI TEOSTUMART KONTROLLIDA SÜDAME VÕLUMAHÈ ELEMENDILT HILISEMA KUUPÄEVANA JOONIS TÜHISTAB VAHAJENA. KÕIK MÕÕDUD JA AERGUSMERKIDE KEHTIVUSLAIN EKSTRUD.

JOONIS	**I-korrus**		
OBJEKT	Laohoone ehitusprojekt	MÕÕTKAVA	1:200
AADRESS	Koplipere tee 5, Rae vald, Harjumaa	KUUPÄEV	12.03.2020
TELLIJA	Nordecon Betoon OÜ	TÖÖ NR.	2019 260
ARHITEKT	Urmas Paul	PROJEKTI OSA	Arhitektuur
VASTUTAV SPETS.	Urmas Paul	STAADIUM	Eelprojekt
PRÜLJ.JUHT	Arno Aadma	JOONISE NR.	**AR-5-02**