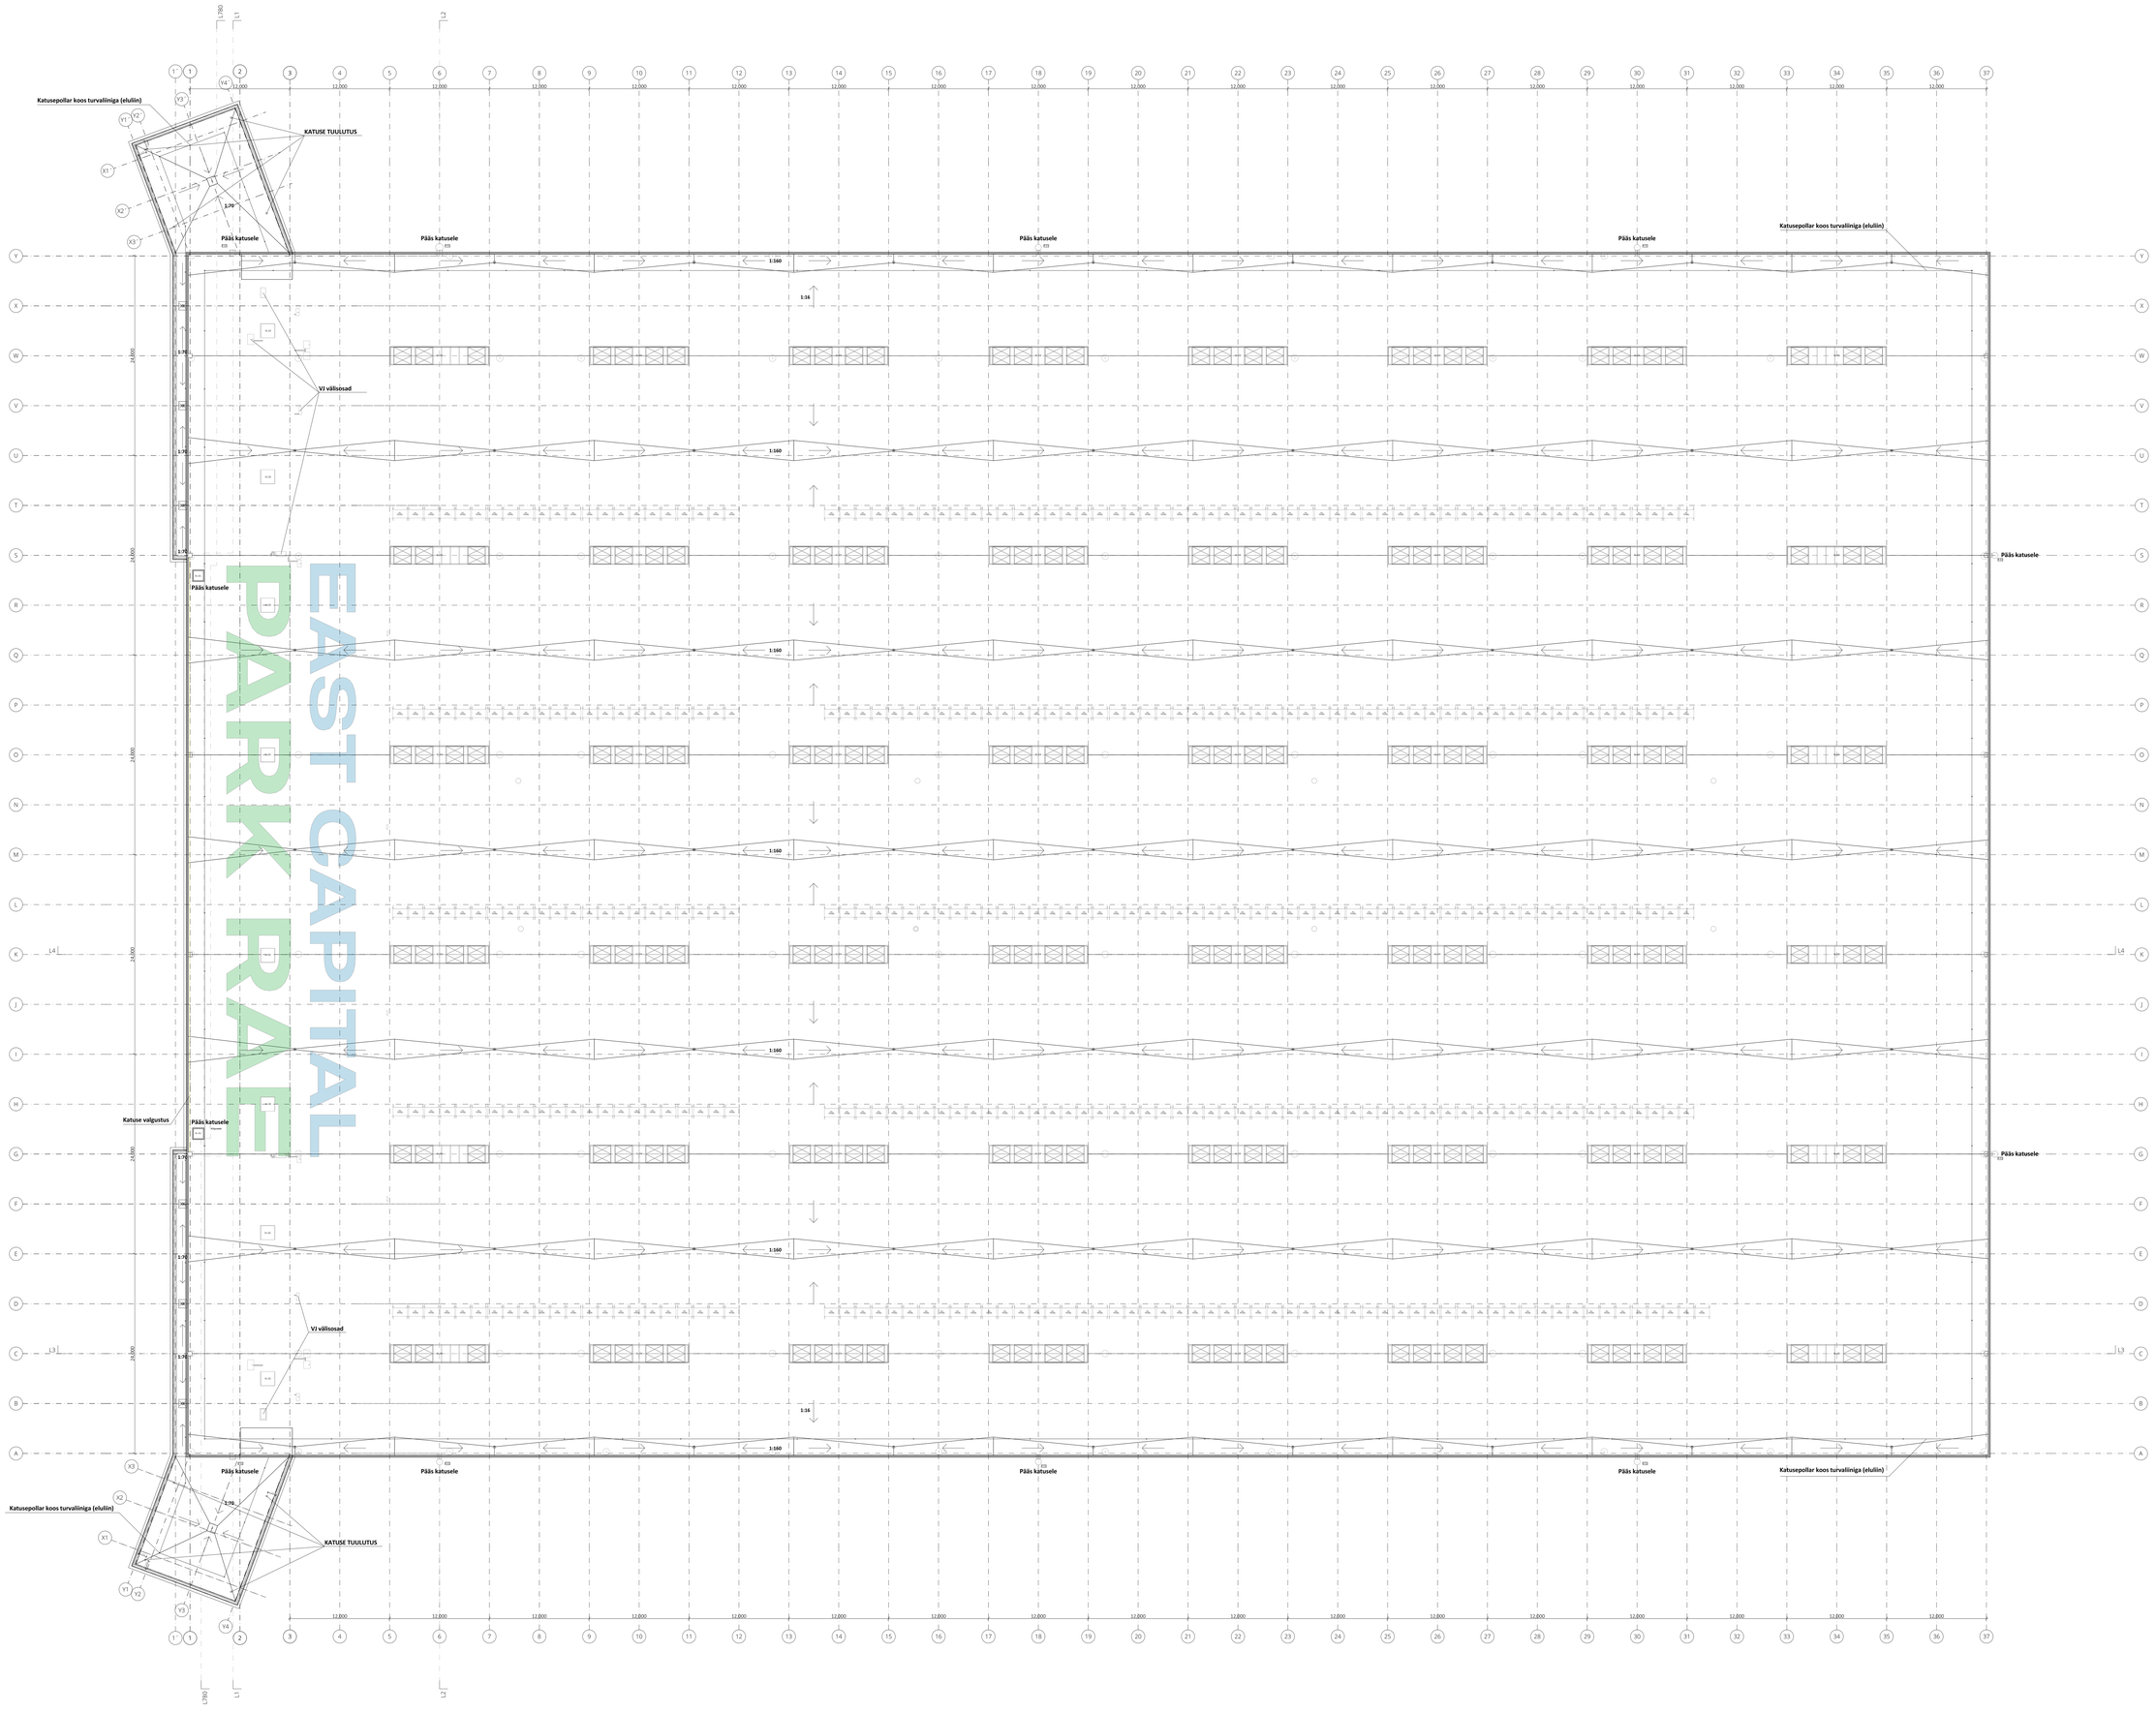

PROJEKT JUHIT ARCHITECT	East Capital Park Rae OÜ	Reg. nr. 14466604 Tel. +372 6 700 900 Parnu mnt 158, 11316 Tallinn www.dagopen.ee	JOONIS NO. DRAWING NO.	DAGOpen ARHITEKTUURIBÜRO		VOLUME PROJECT NR.	24-231
JUHATAJA MRU / MANAGING DIRECTOR	Jaan Ruusmann		DRAFT/PROJECT				
ARHITEKTID ARCHITECTS	Eike Lahanse, Jaan Ruusmann, Anna Gahlz, Erom Dobelli		TITAN RAE				
KUUPÄEVAD DATE	JOONISTÜÜP DRAWING TYPE		STAADIUM STAGE				
19/08/2025	P11_YP_AR-D-00_eXS_Katusepõgenemisteed.pdf.dwg		EP				

Käesolev dokument kuulub autorõiguse kaitse alla. Kopeerimine, edasiandmine ja muudatuste tegemine ilma autoriõiguse omaniku nõusolekuta keelatud.