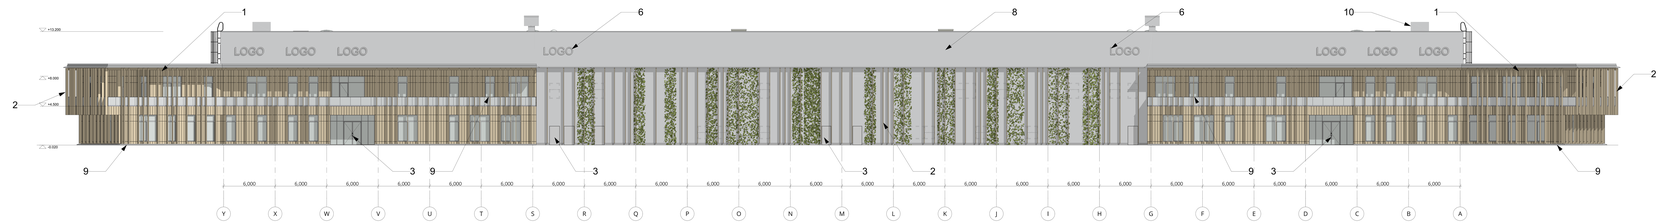

Vaade loodest

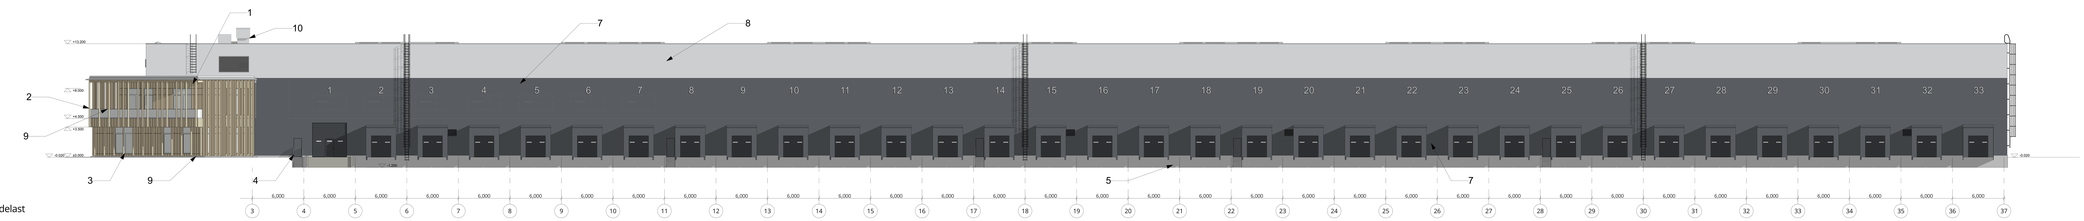

Vaade edelast

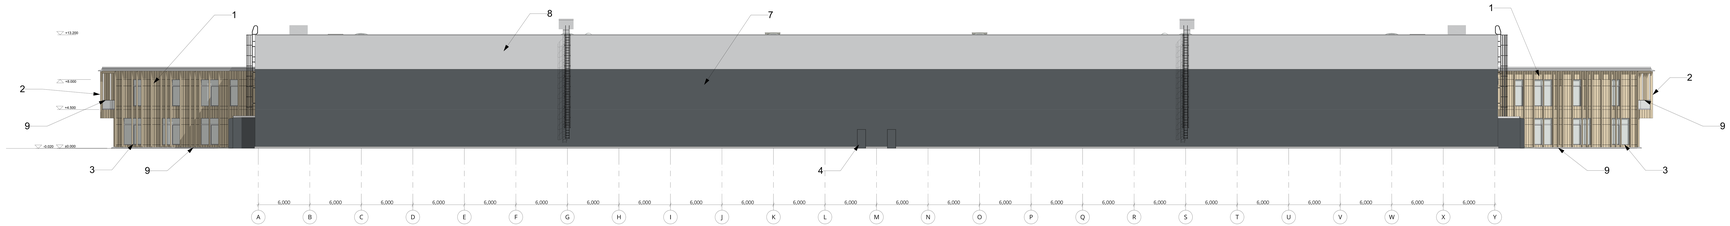

Vaade kagust

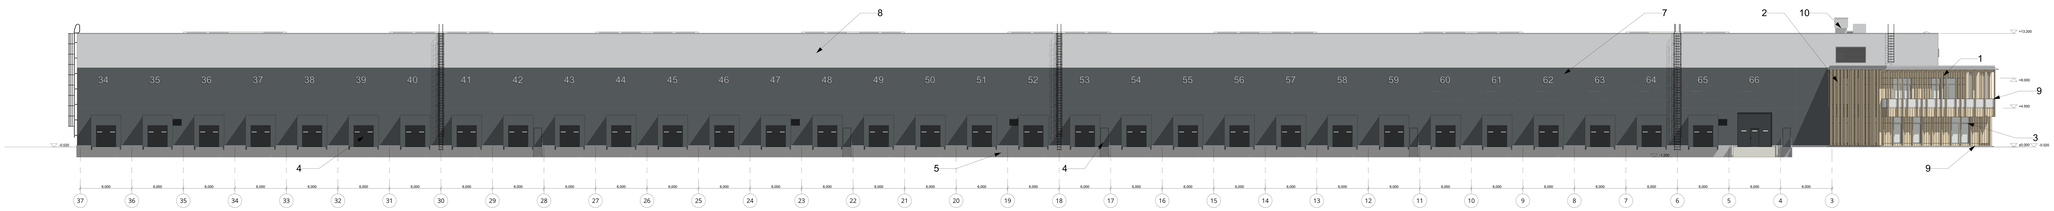

Vaade kirdest

MATERJALIDE LOETELU:
LIST OF MATERIALS:

NR.	TÜÜPTYPE	MATERJALMATERIAL
1.	Kontori fassaadipind/ Office facade	Kõrgsurvelaminaatpaneelid (HPL), NATURCLAD-B BEIGE või samaväärne, tuletundlikkus B-s1,d0/ HPL panels, NATURCLAD-B BEIGE or equivalent, fire resistance B-s1,d0
2.	Fassaadribi element/ Facade panel element	Kõrgsurvelaminaatpaneelid (HPL), NATURCLAD-B BEIGE või samaväärne, tuletundlikkus B-s1,d0 HPL panels, NATURCLAD-B BEIGE or equivalent, fire resistance B-s1,d0
3.	Klaasfassaad ja avatäited (kontorplookis)/ Glass facade and window profiles (office block)	Metallprofiil, värvitoon RAL 9006 valge alumiinium Metal profile, color RAL 9006 white aluminium
4.	Klaasfassaad ja avatäited (ladu)/ Glass facade and window profiles (warehouse)	Metallprofiil värvitoon RAL 7016 antrasiithall Metal profile, color RAL 7016 anthracite gray
5.	Sokkel/ Plinth	Monteeritav raudbetoon/ Precast reinforced concrete
6.	Valgusvõi kogu/ Buildind signs	Eest ja külgedelt valgustatud. Opaal valge pleksiklaasist korpus, alumiinumist taust, tähtede sees LED moodulid, värvitoon valge/ Illuminated from the front and sides. Opal white plexiglass body, aluminum background, LED modules inside the letters, color white
7.	Laohoone SW/ Warehouse SW panels	Sandwichpaneel. Värvitoon RAL 7016 antrasiithall; pinnatöötlus plus matt, profileering Flat F/ Sandwich panel. Color RAL 7016 anthracite gray, surface finish plus matte, profiling Flat F
8.	Laohoone SW/ Warehouse SW panels	Sandwichpaneel. Värvitoon RAL 9006 valge alumiinium, pinnatöötlus plus matt, profileering Flat F/ Sandwich panel. Color RAL 9006 white aluminum, surface finish plus matte, profiling Flat F
9.	LED valgusribal LED linear light	Rõdu piirde käsipuul, suunaga alla/Kontori sokli osa valgustus Under balcony handrail lighting facing down/Office socle lighting
10.	Tehnilised väliosad/ Technical exterior parts	Värvitoon RAL 7016 antrasiithall/ Color RAL 7016 anthracite gray

Märkused:

1. Joonist käsitleda koos arhitektuurse osa joonistega, seletuskirja ja spetsifikatsioonidega.

2. Joonist käsitleda koos erinõuete projektide joonistega, seletuskirja ja spetsifikatsioonidega.

3. Joonist käsitleda koos sisearhitektuurse osa joonistega, seletuskirja ja spetsifikatsioonidega.

4. Vastusulu ilmnemisel käesoleva joonise ning arhitektuurse, sisearhitektuurse või mistahes muu projekti osa jooniste, spetsifikatsioonide või seletuskirja vahel tuleb koheselt teavitada projekteerijat või projektijuhti.

5. Käesolev joonis tühistab kõik sama numbriga varasema kuupäevaga joonised.

6. Iga ehitustoote kasutamisel (transportimisel, ladustamisel, töötlemisel, sellele alusele vms ette valmistamisel, paigaldamisel vms) järgida tootja juhiseid.

7. Kõikide toodete mõõdud täpsustada ehitustöode käigus kohapeal.

8. Arhitektuuri jooniste tõsitus on tingtõik. Täpsemat täpne paigutus ja san. tehnika asukohad täpsustatakse sisearhitektuurse osa projektis.

TELLIJA/ CLIENT	East Capital Park Bps OÜ	TEL.N. JA KOOD/ PHONE NO. AND CODE	KOOSTAJA/ DRAWN BY	DD. N-PÄEV/ DD. DAY OF WEEK	VÕI NR. PROJECT NR. 19-23
		Sõbrusepuiestee 17, 11316 Tallinn	Ottilia Ott	Esmaspäev/Monday	
CAMPUS ARKI / CAMPUS ARCH	Jaan Kuusemäe		DRAFTPROJECT		
ARHITEHT/ ARCHITECT	Erika Lahanso, Jaak Kuusemäe, Anna Sõrd, Erki Sõmer		PARK RAE		DAGOpen ARHITEHTUURIBÜROO
		Jaksemäe&Mänd	Tallinna mnt 11, Tallinn, Harju maakond		
KAASPROJEKTI JUHI/EJES	JOONISEKOMPLEKSI NIMETUS		ETAPP/VARIANT/ STAGE		TELL.
	FCL, PF, AR A-01, ARL, saateleht ehitusloale		AR		

Tellija õiguse kasutada joonistel kajastuvat teavet piirdub ehitise ehitamise, kasutamise ja remondi ja korrashoiu tõttu vajalikuga. Joonised ei ole ehitusprojektid enne kui nende juures on kõik vajalikud kooslepe ja nõusolekud. Joonised ei ole ehitusprojektid enne kui nende juures on kõik vajalikud kooslepe ja nõusolekud.

SUURUS/ SCALE 1:100 FORMAADID/ FORMATS A0