


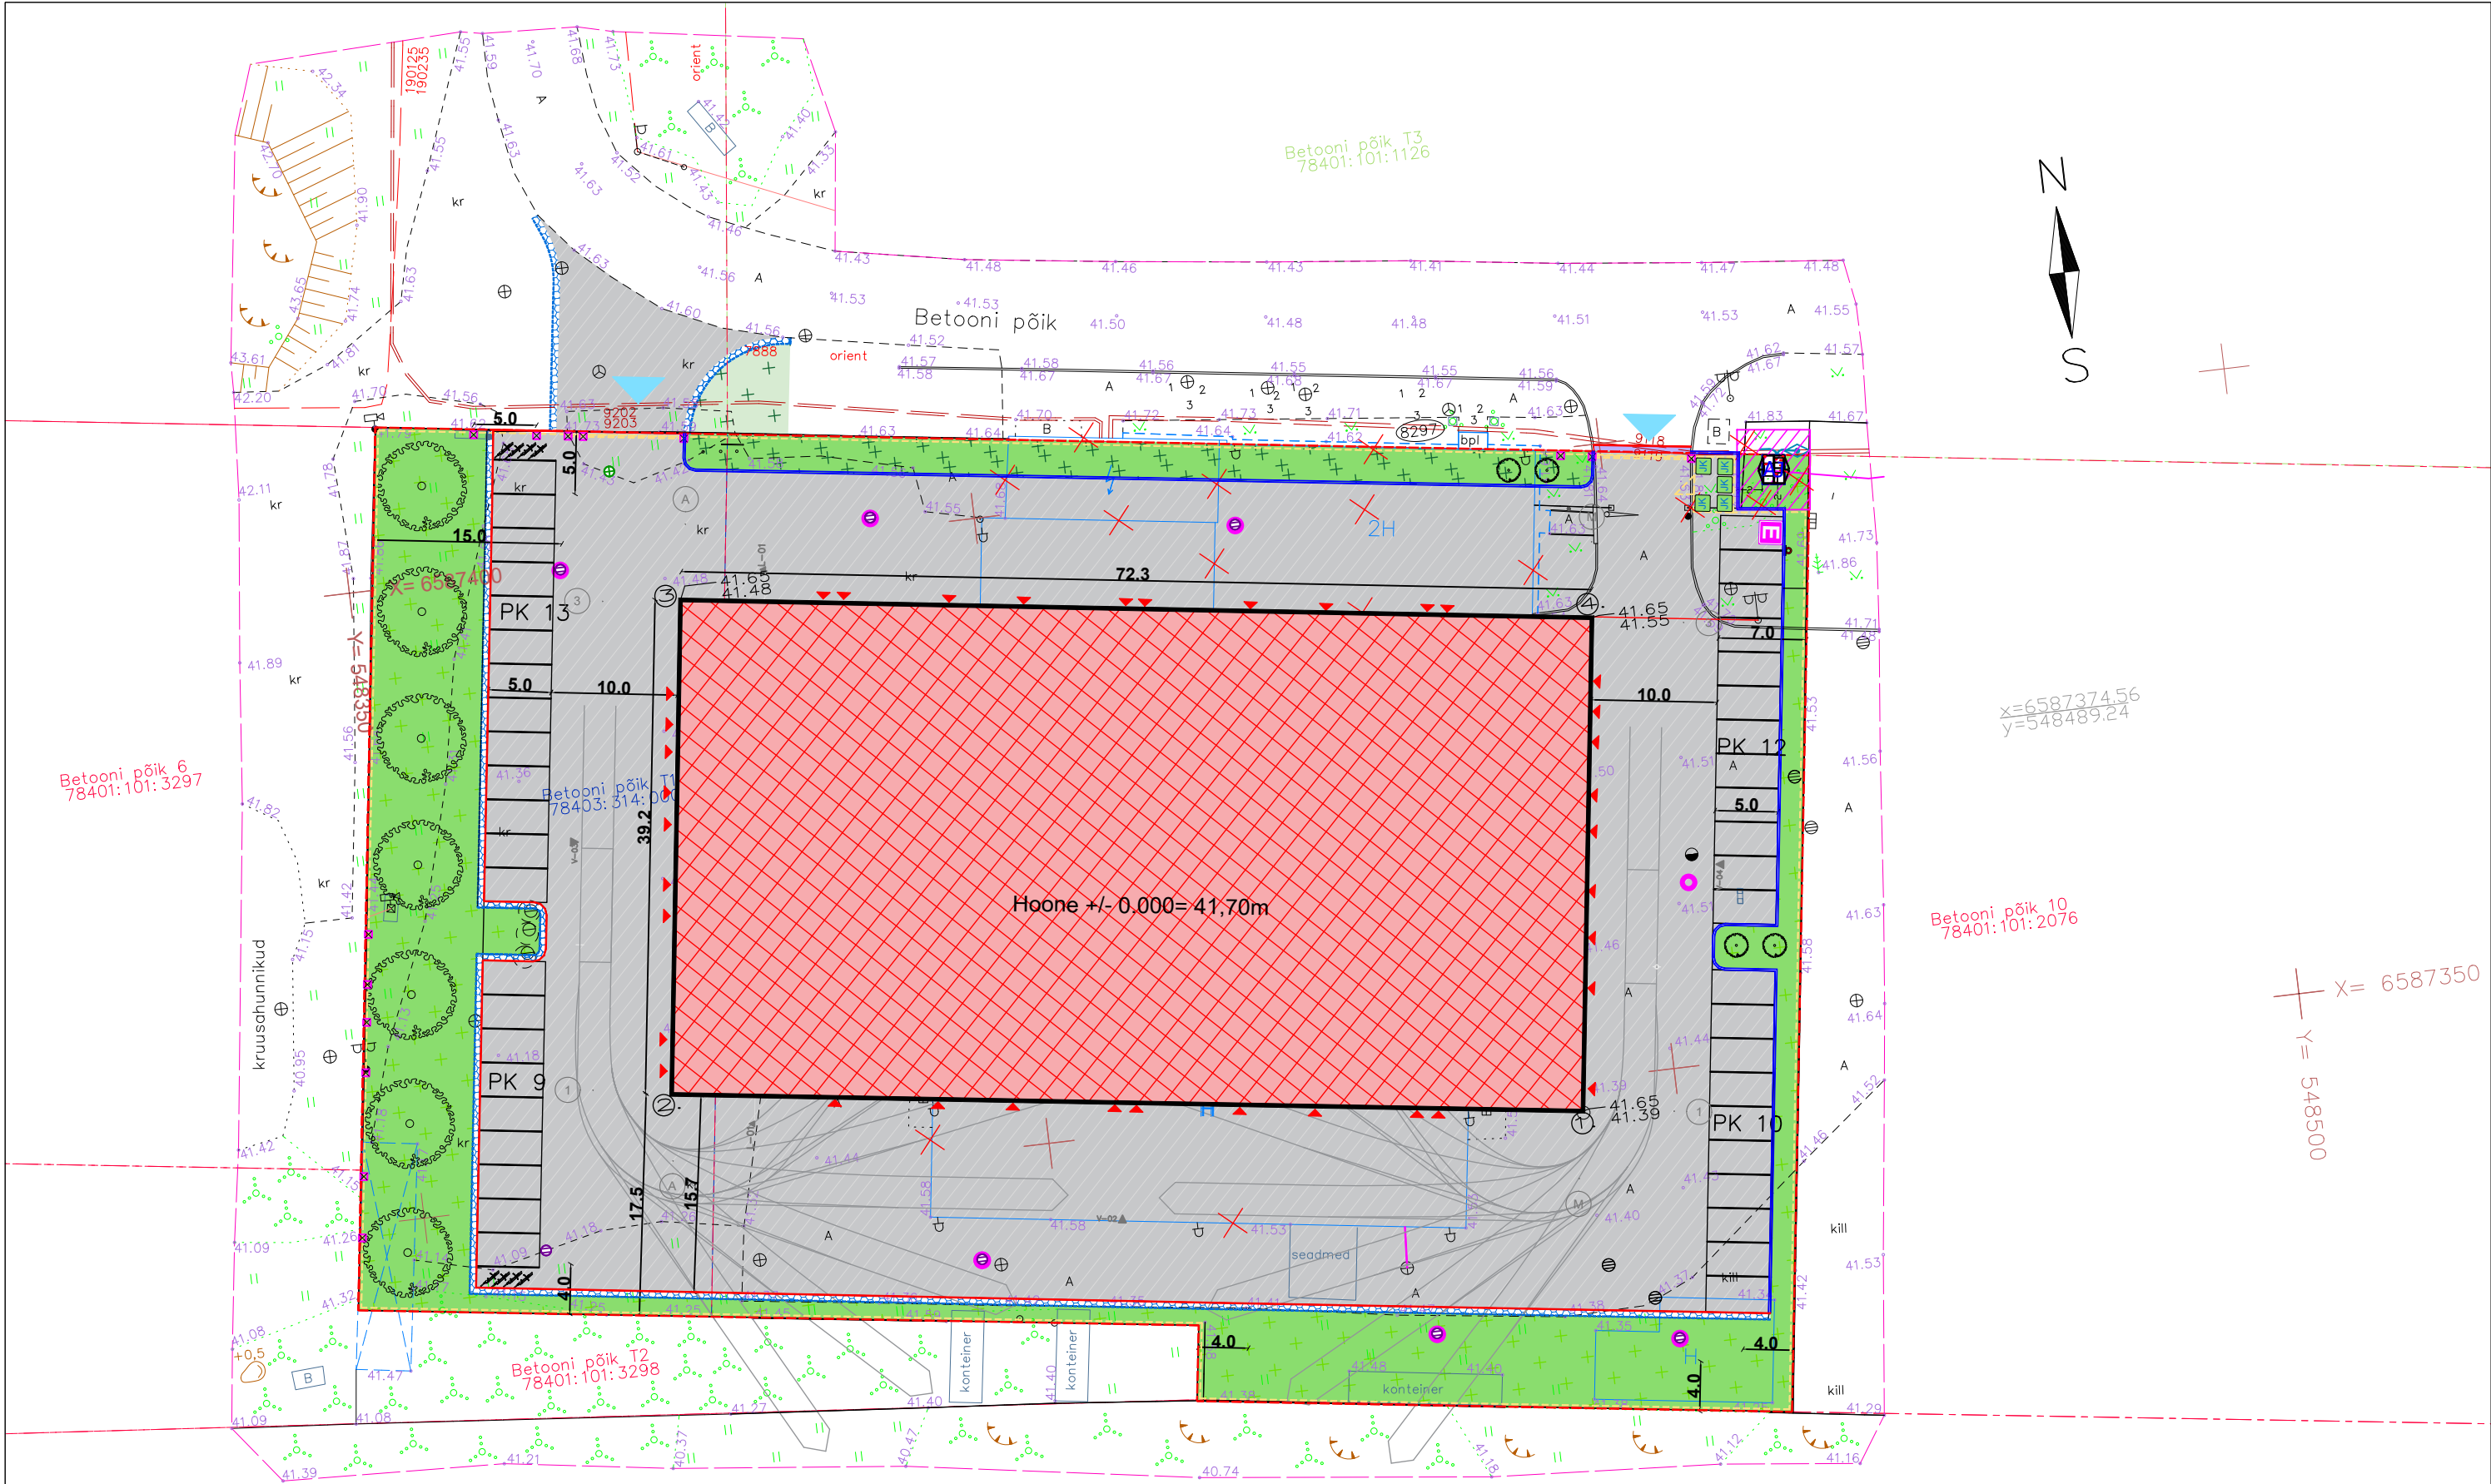

Peterburi tee 36 // Vesse põik 17 // Ülemiste raudteejaam
78403:314:0136

ARHITEKTUURINURK OÜ

Reg. nr: 11938287, Endla 17-7,
10122 Tallinn, tel: +372 56474940

Vastutav arhitekt: **Veiko Tein** / allkirjastatud digitaalselt

Arhitekt: Caspar Tubarik

Projekti nimi: **Laohoone**

Tellija: **Mapri Ehitus OÜ**

Aadress: **Betooni põik 8,
Harju maakond, Lasnamäe linnaosa, Tallinn**

Joonis:

ASENDIPLAAN

Töö nr. :
0325

Stadium:
EP

Kuupäev:
10.02.2025

Möötkava:
1 : 500

Joonise nr. :
Ar-4-02