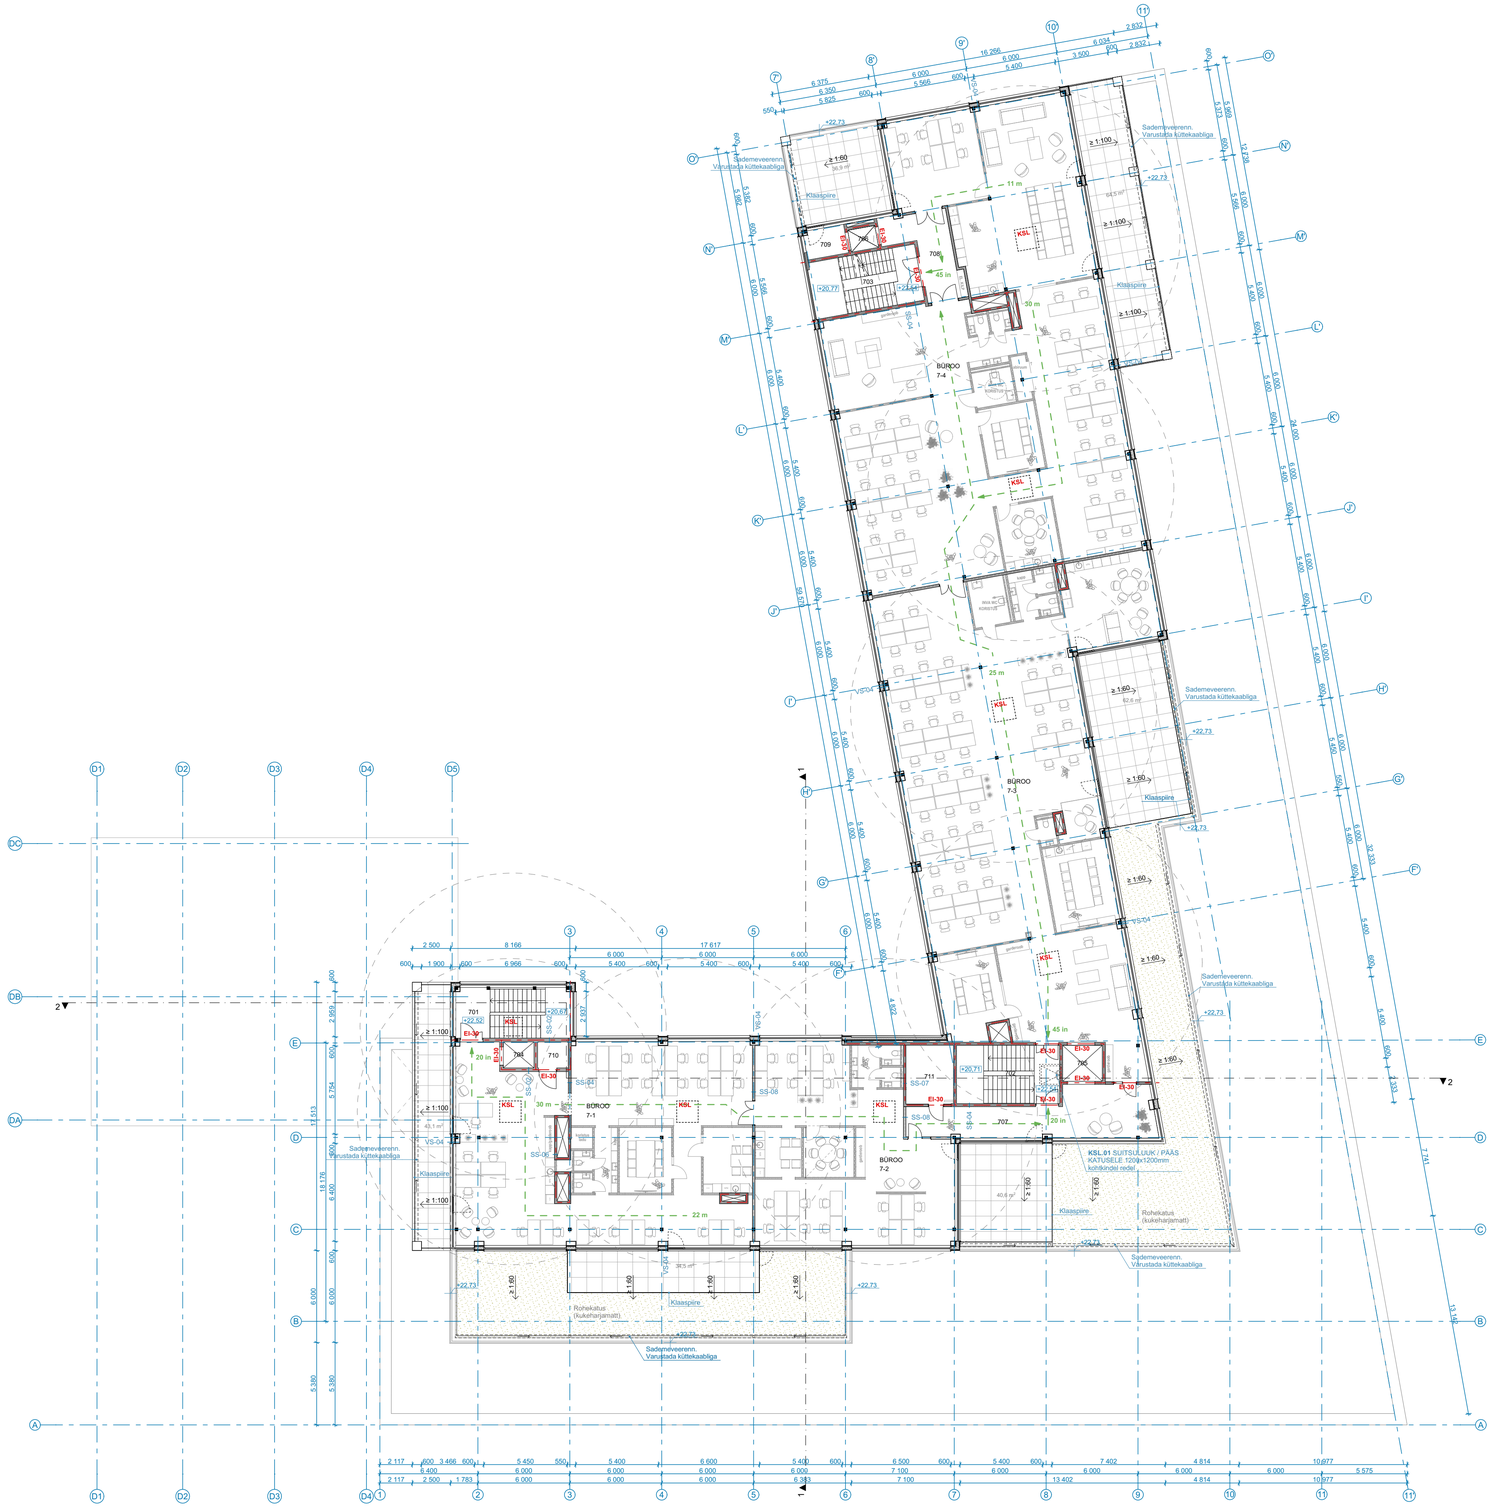

KONSTRUKTSIOONIDE TINGMÄRGID

- Olemasolev säilitatav konstruktsioon
- Olemasolev likvideeritav konstruktsioon
- Projekteeritav soojustussüsteem
- Projekteeritav kergbetoonplokksein
- Projekteeritav kergkarkassvahesein
- Projekteeritav r/b plokksein
- Projekteeritav r/b elementsein
- Projekteeritav termoprofiilkarkasssein

Evakuatsioonipääs

Tuletõkkesektsiooni piir (EI 60)

MÄRKUSED:

1. Kõik muudatused kooskõlastada arhitektiga.
2. Kõik mõõdud ja kõrgusmärgid kontrollida ehitusel.
3. Vundamendi, kandeseinade, vahe- ja katuslagede ning silluste konstruktsioon täpsustada vastavalt konstruktiivsele projektile.
4. Kõik tooted paigaldada vastavalt tootjapoolsetele paigaldusjuhistele.

EKSPLIKATSIOON - 7. KORRUS

Nr	Ruumi nimetus	Pindala
Ä, ÄRIPIND (BÜROO)		
7-1	BÜROO	240,4
7-2	BÜROO	150,8
7-3	BÜROO	414,3
7-4	BÜROO	453,1
		1 258,6 m²
Ä, ÜLDPIND		
701	TREPIKODA 1	24,6
702	TREPIKODA 2	25,6
703	TREPIKODA 4	26,2
704	LIFT 1	3,4
705	LIFT 2	6,1
706	LIFT 4	2,6
707	TREPIKODA	41,3
708	KORIDOR	18,2
709	KORIDOR	5,0
		153,0 m²
Ä, TEHNOPIND		
710	TEHNORUUM	3,6
711	TEHNORUUM	11,9
		15,5 m²
		1 427,1 m²

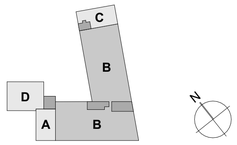

BOA OÜ
reg. nr. 12086656 / MTR. EEP002176
Telliskivi 60-51 Tallinn / +372 660 6688
boa@boa.ee / www.boa.ee

© BOA OÜ 2011. ANTUD JOONIS ON KAITSTUD AUTORÕIGUSEGA. SELLE KOPEERIMINE, LEVITAMINE, REPRODUTSEERIMINE, SAMUTI SELLES MUUDATUSTE TEGEMINE ILMA AUTORÕIGUSTE I VALDAJA LOATA ÕN KEELATUD. JOONIS VÕIB SISALDADA KONFIDENTSIAALSET INFORMATSIOONI, MILLE TAHTLIK LEVITAMINE ON KARISTATAV.
ENNE TEGUTAMIST KONTROLLIDA ÜLEMA VÄLJAANDE OLEMASOLOLI HILISEMA KUUPÄEVADA JOONIS TÜHISTAB VARASEMA. KÕIK MÕÕDUD JA KÕRGUSMÄRGID KONTROLLIDA EHITUSEL.

JOONIS:	**7. KORRUSE PLAAN**		1:200
PROJEKT:	TARTU MNT 63, BÜROOHOONE LAIENDUSPROJEKT	STAADIUM	EP
AADRESS:	TARTU MNT 63, KESKLINNA LINNAOSA, TALLINN, HARJUMAA	KPV:	10.08.2021
TELLIJA:	VH KV 001 OÜ	TÖÖ NR.	006-2020EP
AUTOR-ARHITEKT:	ANTO SAVI, MARGUS SOONETS, ARVI HIIR		
LAST. SPETS.:	ANTO SAVI	NR.	AR-5-08