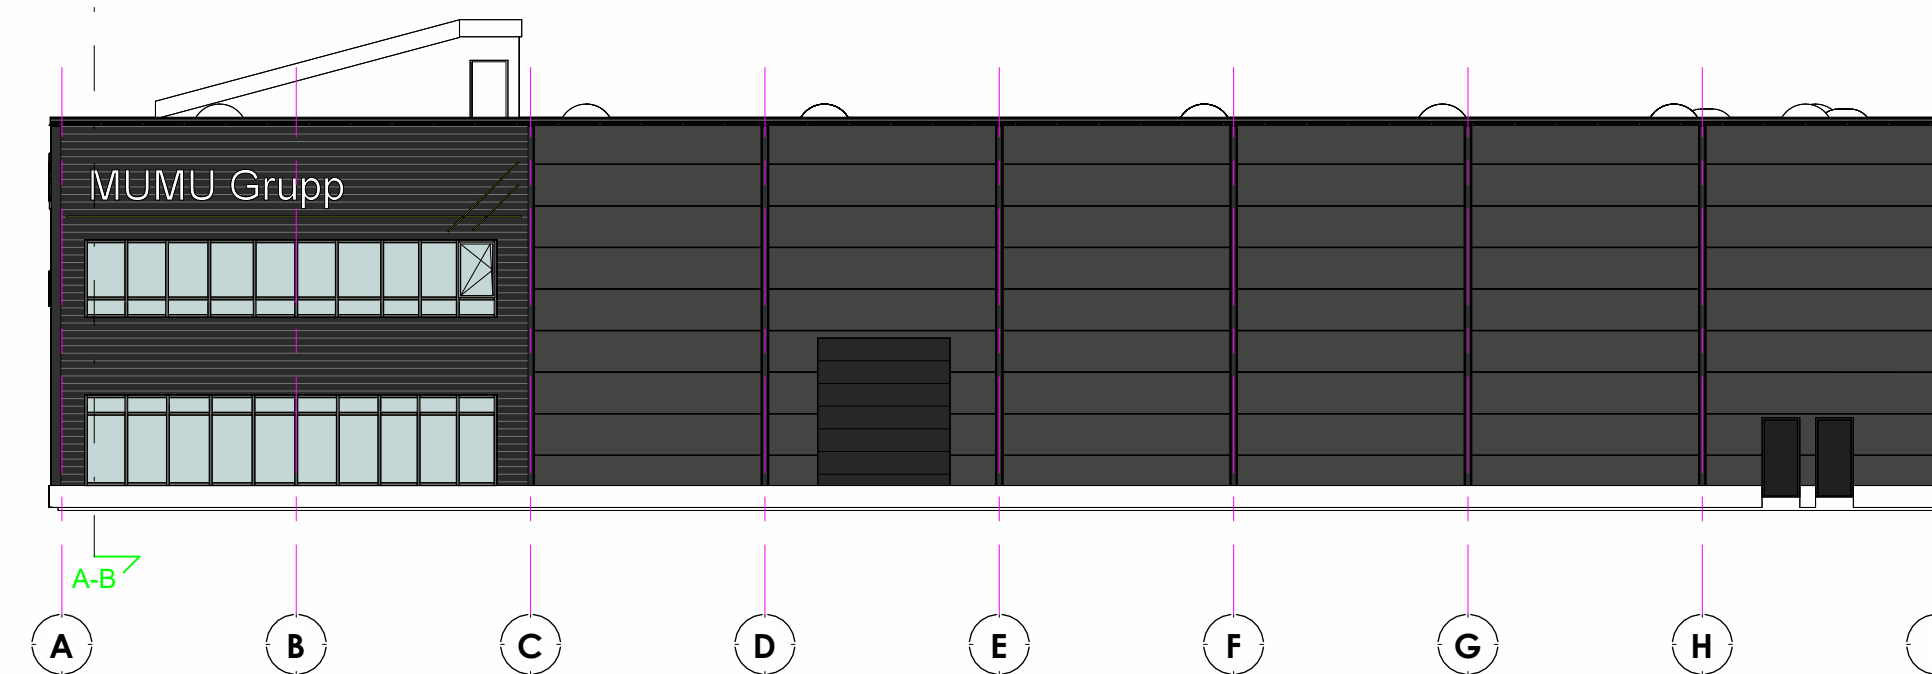
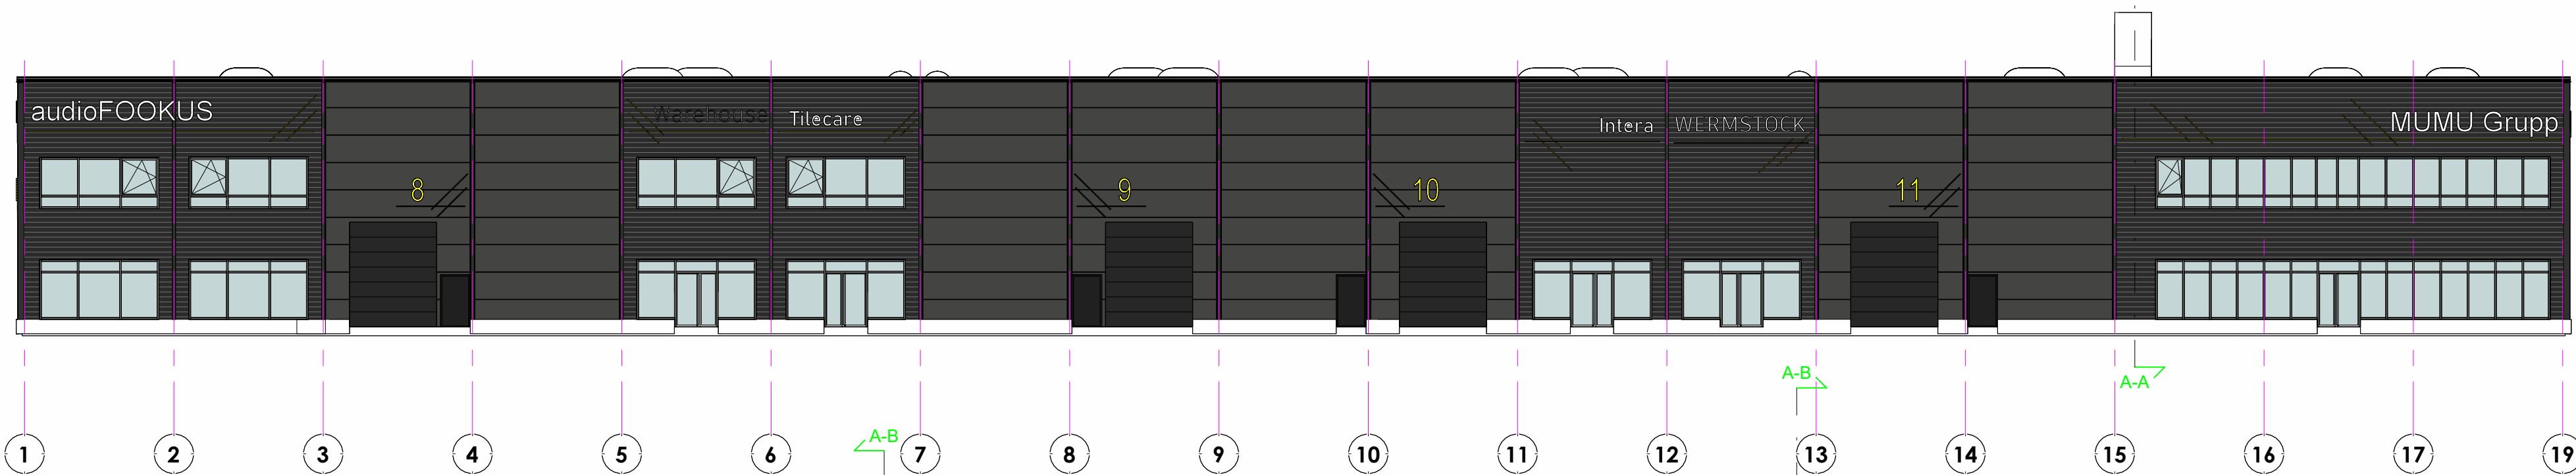


ArhGild

ArhGild OÜ reg.nr. 11312895
Näine tn 11, Tallinn 10414
tel: 50 81 551

MTR reg.nr. EEP000929
MK reg.nr. E272/2006-E

Address: Lepatriinu põik 3, Saku vald, Harju maakond

Tellija: Restate OÜ

Objekt: Ärihoone

Arhitekt: Liis Keskküla

Joonis: vaated

Arhitekt:

Staadium: ES

Möötkava: 1 : 200

Kuupäev: 08.11.2023

Joonise nr: AR-6-01