



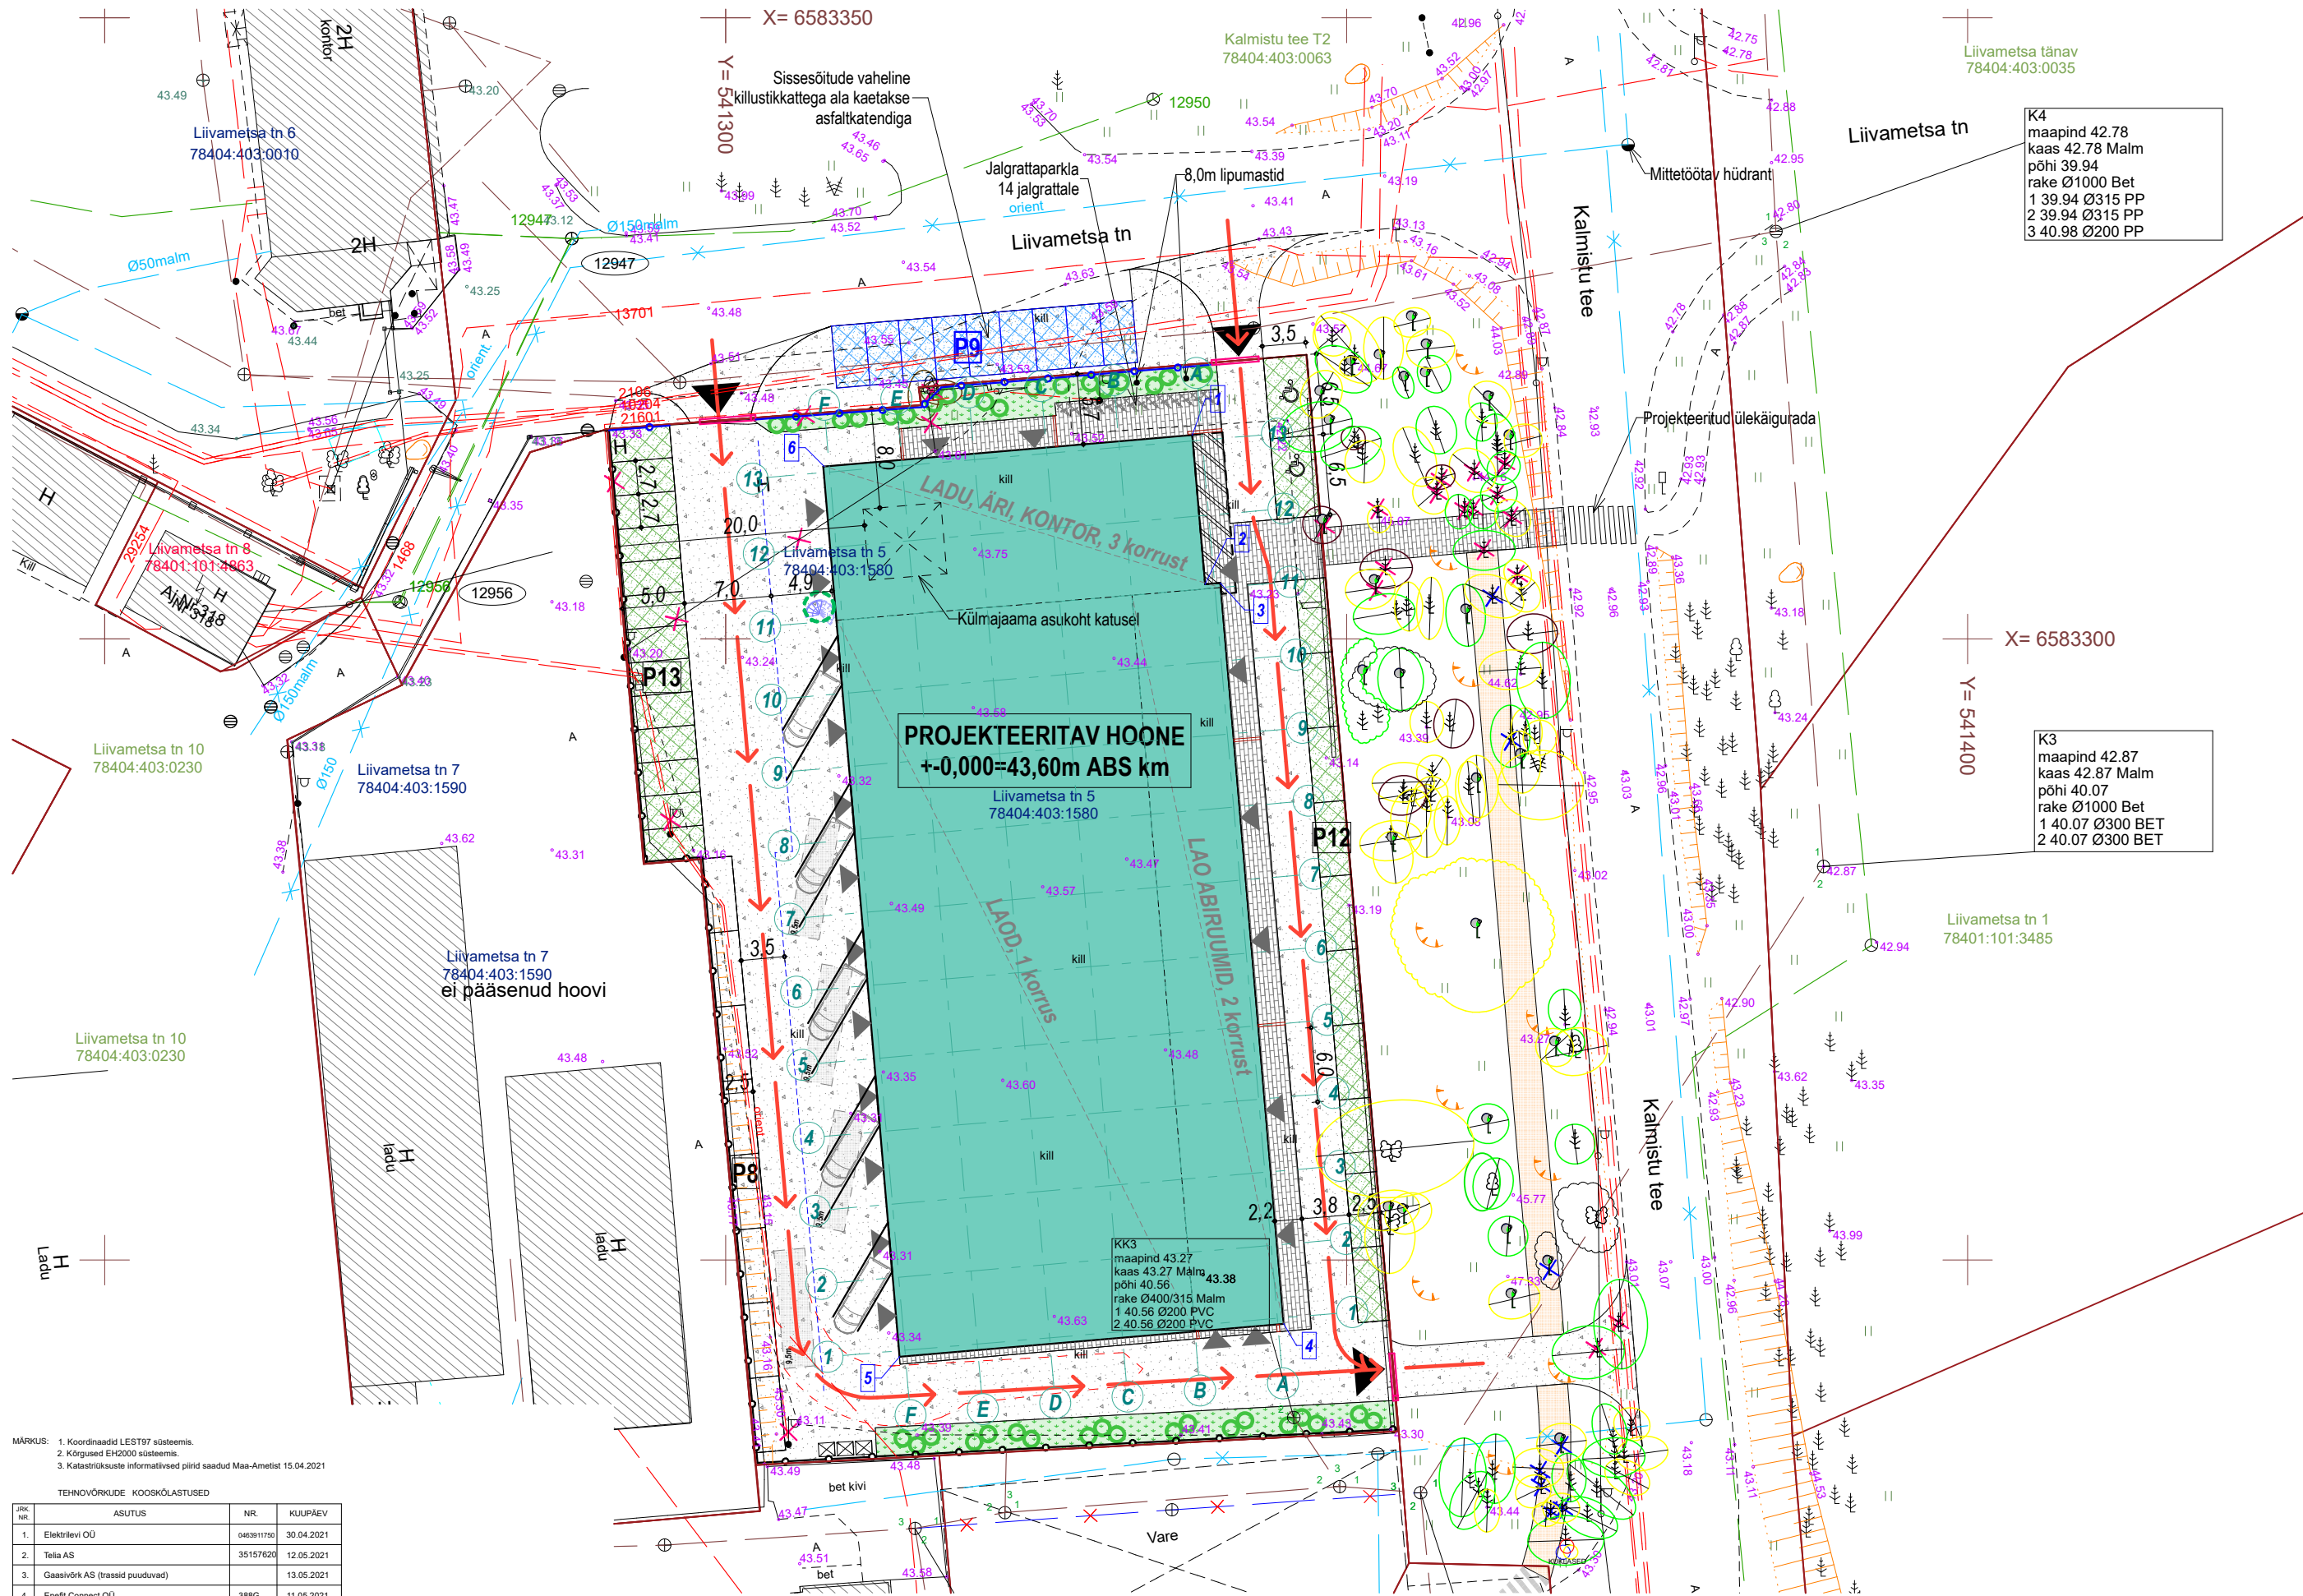

MÄRKUS: 1. Koordinaadid LEST197 süsteemis.
2. Kõrgused EH2000 süsteemis.
3. Katastrirakuste informatiivsed pildid saadud Maa-Ametist 15.04.2021

TEHNOVÕRKUDE KOOSKÕLASTUSED			
JRK. NR.	ASUTUS	NR.	KUUPÄEV
1.	Elektrilevi OÜ	0463911750	30.04.2021
2.	Tella AS	35157620	12.05.2021
3.	Gaasivõrk AS (trassid puuduvad)		13.05.2021
4.	Enellit Connect OÜ	388G	11.05.2021

AV Geodeesia OÜ Registrikood: 11927036 Otsa tn 11/1 Liikva küla Harku vald Tel: 52 92609 www.av-geodeesia.ee marek@av-geodeesia.ee		TOO NR. 38/21	
AMET NIMI ALLKIRI KUUPÄEV		MOOT	
Mõõdistas M.Tammemäe		1 1 1:500	
Koostas M.Tammemäe		05.05.2021	
Joonis: MAA-ALA PLaan Tehnovõrkudega			

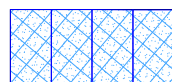

Perspektiivne parkimine

Liivametsa tn 5
Asendiplaan perspektiivse parkimisega
04.2025