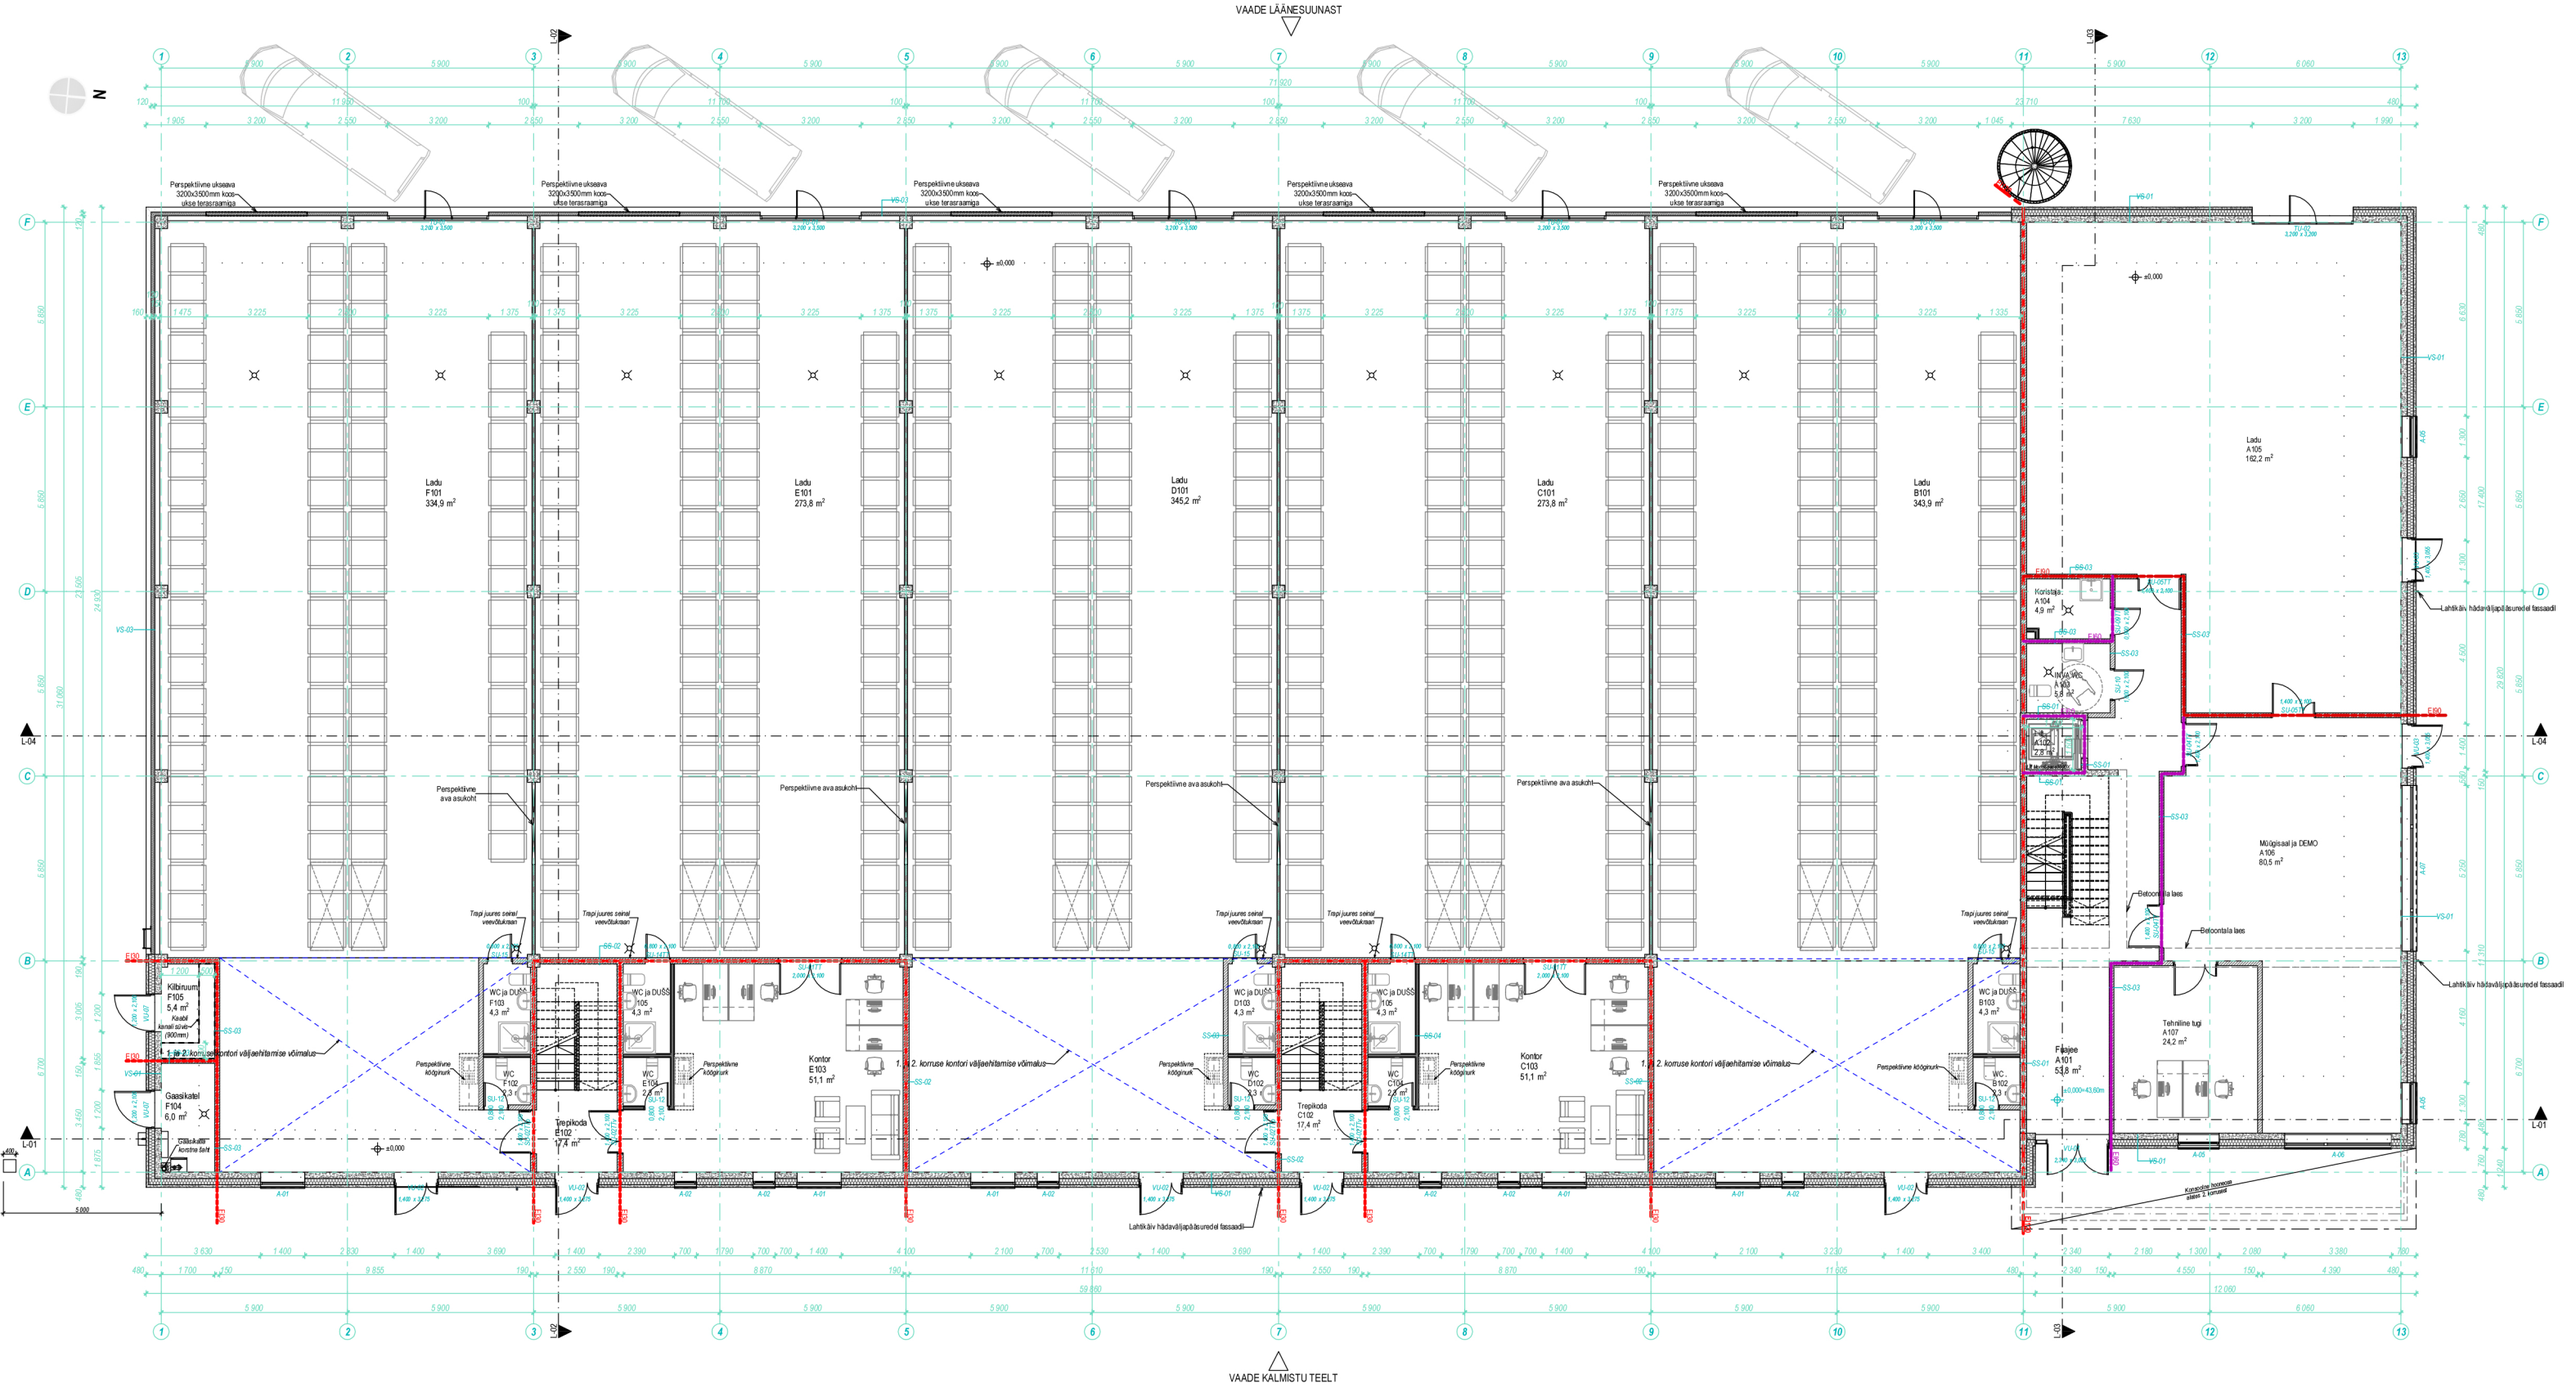

1. KORRUSE RUUMID		
Ruumi nr	Ruumi nimetus	Pindala
A101	Fuajee	53,8
A102	Liit	2,8
A103	INVA WC	5,8
A104	Koristaja	4,9
A105	Ladu	162,2
A106	Müügisaal ja DEMO	80,5
A107	Tehniline tugi	24,2
B101	Ladu	343,9
B102	WC	2,3
B103	WC ja DUŠŠ	4,3
C101	Ladu	273,8
C102	Trepikoda	17,4
C103	Kontor	51,1
C104	WC	2,3
C105	WC ja DUŠŠ	4,3
D101	Ladu	345,2
D102	WC	2,3
D103	WC ja DUŠŠ	4,3
E101	Ladu	273,8
E102	Trepikoda	17,4
E103	Kontor	51,1
E104	WC	2,3
E105	WC ja DUŠŠ	4,3
F101	Ladu	334,9
F102	WC	2,3
F103	WC ja DUŠŠ	4,3
F104	Gaasikatel	6,0
F105	Kilbiruum	5,4
		2 087,2 m²

Leppemärgid

- Tuletõkkesektsiooni piir EI120
- Tuletõkkesektsiooni piir EI90
- Tuletõkkesektsiooni piir EI60
- Tuletõkkesektsiooni piir EI30
- Varikatus
- Alt läbikäidav riiul (all horisontaaltalad puuduvad)
- Äravoolutrapp põrandal
- Äravoolutrapp katusel

Märkused:
- Ladude arvestuslik põlemiskoormus on kuni 1200 MJ/m²
- Tuletõkkesektsioonides olevate avatäidete tulepüsivus peab olema vähemalt pool antud tuletõkkesektsiooni tulepüsivusest.
- Kommunikatsioonide läbitid ehitada peale torustike montaažii ja katsetusi.
- Arhitektuursetel joonistel olevad konstruktsioonide tõkkepinnad (rastrid) on illustratiivsed ning ei pruugi iseloomustada korrektset konstruktsiooni paknemist.
- Erinevate projektiosade või projektiosa ja seletuskirja vahel vastuolu leidmisel teavitada sellest projekteerijat.
- Kõik vajalikud mõõdud valmimul konstruktsioonides edasisteks töödeks kontrollida kohapeal.
- Kõik muudatused kooskõlastada projekteerijaga.

AJA ARHITEKTUUR
AJA Arhitektuur OÜ, Reg.nr 12451212, MTA Reg.nr EBR6 5291, Tel +372 56616185, e-post jonas.sarapuu@ajaarhitektuur.ee

ESIMESE-KORRUSE-PLAAN

STAADIUM: PÕHIPROJEKT

OBJEKT:
LIIVAMETSA TN 5 LAO- JA KONTORIHOONE

PROJEKTI OSA: ARHITEKTUUR
JOONISE NR: AR-5-01
KUUPÄEV: 16.06.2025
MÕÕTKAVA: 1:100

AADRESS: LIIVAMETSA TN 5, NÕMME LINNAOSA, TALLINN
TELLIJA: RIIGIRESSURSSIDE KESKUS OÜ
ARHITEKT: JOONAS SARAPUU
TÖÖ NR: AJA-2104