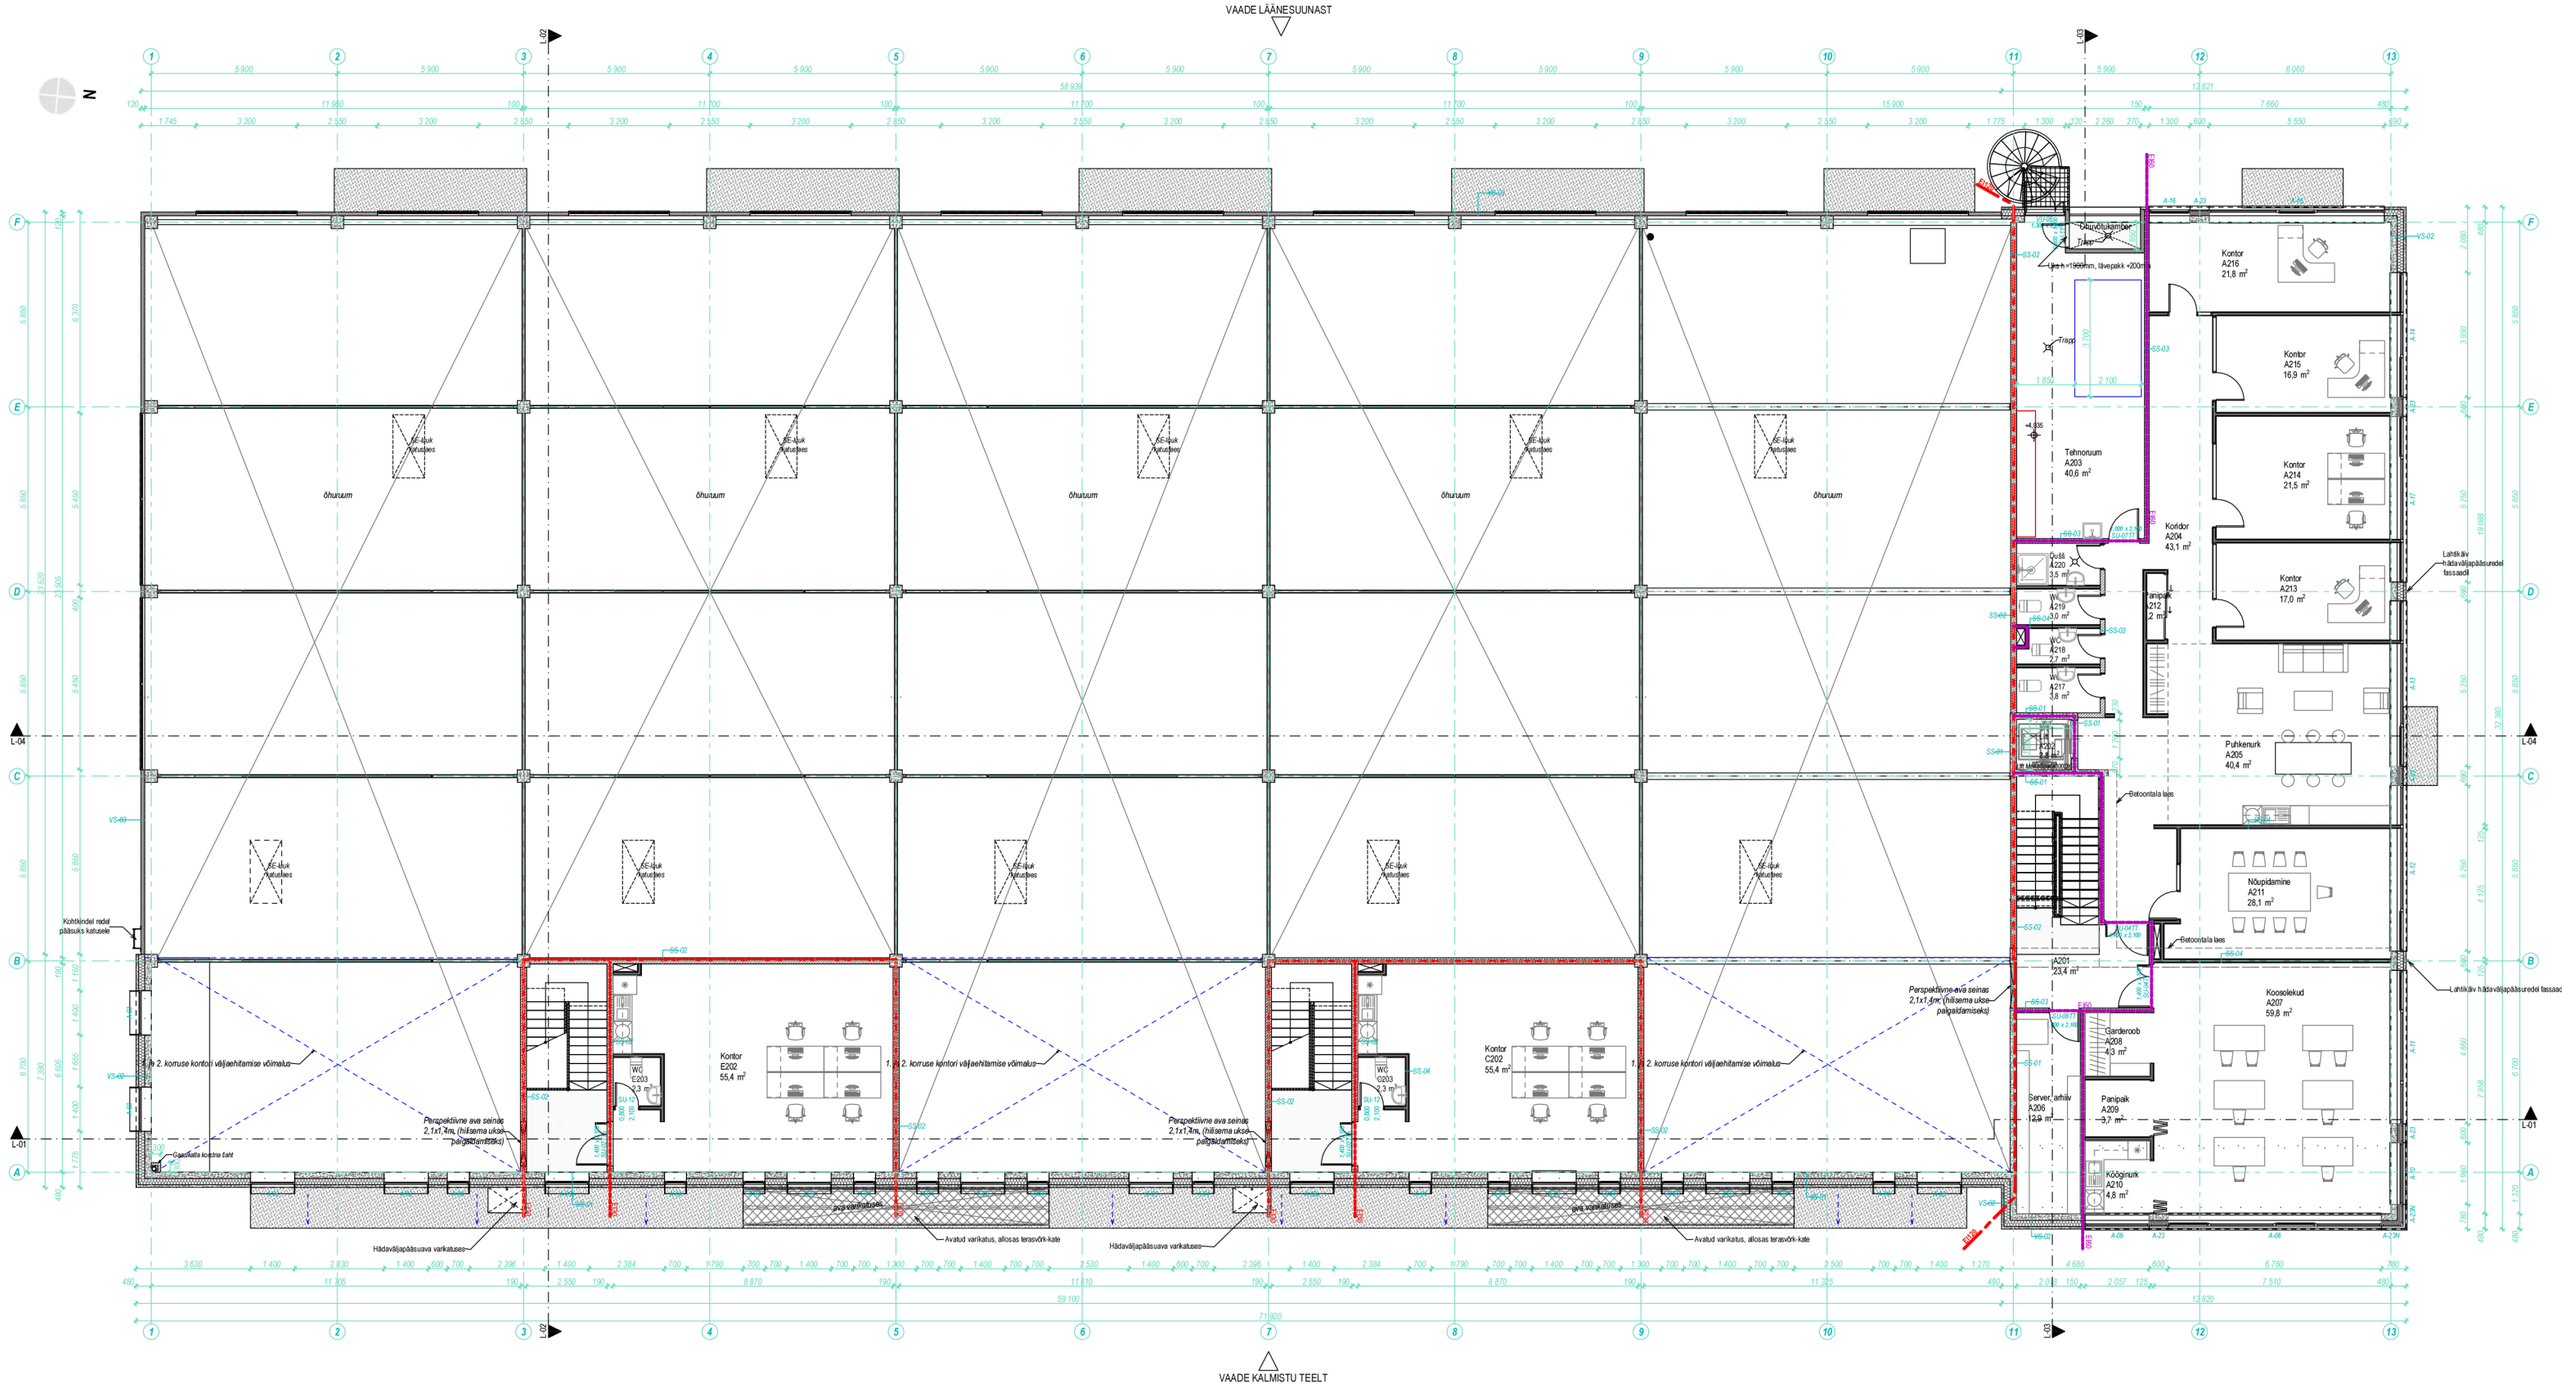

2. KORRUSE RUUMID		
Ruumi nr	Ruumi nimetus	Pindala
A201	Trepikoda	23,4
A202	Lift	2,8
A203	Tehnoruum	40,6
A204	Koridor	43,1
A205	Puhkenurk	40,4
A206	Server, arhiv	12,9
A207	Koosolekud	59,8
A208	Garderoob	4,3
A209	Panipaik	3,7
A210	Kööginurk	4,8
A211	Nõupidamine	28,1
A212	Panipaik	1,2
A213	Kontor	17,0
A214	Kontor	21,5
A215	Kontor	16,9
A216	Kontor	21,8
A217	WC	3,8
A218	WC	2,7
A219	WC	3,0
A220	Dušš	3,5
C201	Trepikoda	16,8
C202	Kontor	55,4
C203	WC	2,3
E201	Trepikoda	16,8
E202	Kontor	55,4
E203	WC	2,3
		504,3 m²

Leppemärgid

- Tuletõkkesektsiooni piir EI120
- Tuletõkkesektsiooni piir EI90
- Tuletõkkesektsiooni piir EI60
- Tuletõkkesektsiooni piir EI30
- Varikatus
- Alt läbikäidav riiul (all horisontaaltalad puuduvad)
- Äravoolutrapp põrandal
- Äravoolutrapp katusel

Märkused:
- Ladude arvestuslik põlemiskoormus on kuni 1200 MJ/m²
- Tuletõkkesektsioonides olevate avatäidete tulepüsivus peab olema vähemalt poolt antud tuletõkkesektsiooni tulepüsivusest.
- Kommunikatsioonide läbitid ehitada peale torustike montaaži ja katsetusi.
- Arhitektuurseteil joonistel olevad konstruktsioonide lõikepinnad (rastrid) on illustratiivsed ning ei pruugi ieekomustada korrektset konstruktsiooni paksenmist.
- Erinevate projektiosade või projektiosa ja seletuskirja vahel vastuolu leidmisel teavitada sellest projekteerijat.
- Kõik vajalikud mõõdud valminud konstruktsioonides edasisteks töödeks kontrollida kohapeal.
- Kõik muudatused kooskõlastada projekteerijaga.

AJA ARHITEKTUUR

AJA Arhitektuur OÜ Reg.nr 12812012, MTR reg.nr EBR003291, Tel +372 56819185, e-post jonas.sarapuu@ajaarhitektuur.ee

TEISE-KORRUSE-PLAAN

OBJEKT: **LIIVAMETSA TN 5 LAO- JA KONTORIHOONE**		PROJEKTI OSA: ARHITEKTUUR	STAADIUM: PÕHIPROJEKT
		KUUPÄEV: 16.06.2025	JOONISE NR: AR-5-02
AADRESS:	LIIVAMETSA TN 5, NÕMME LINNAOSA, TALLINN		MÕÕTKAVA: 1:100
TELLIJA:	RIIGIRESSURSSIDE KESKUS OÜ		TÖÖ NR: AJA-2104
ARHITEKT:	JOONAS SARAPUU		