


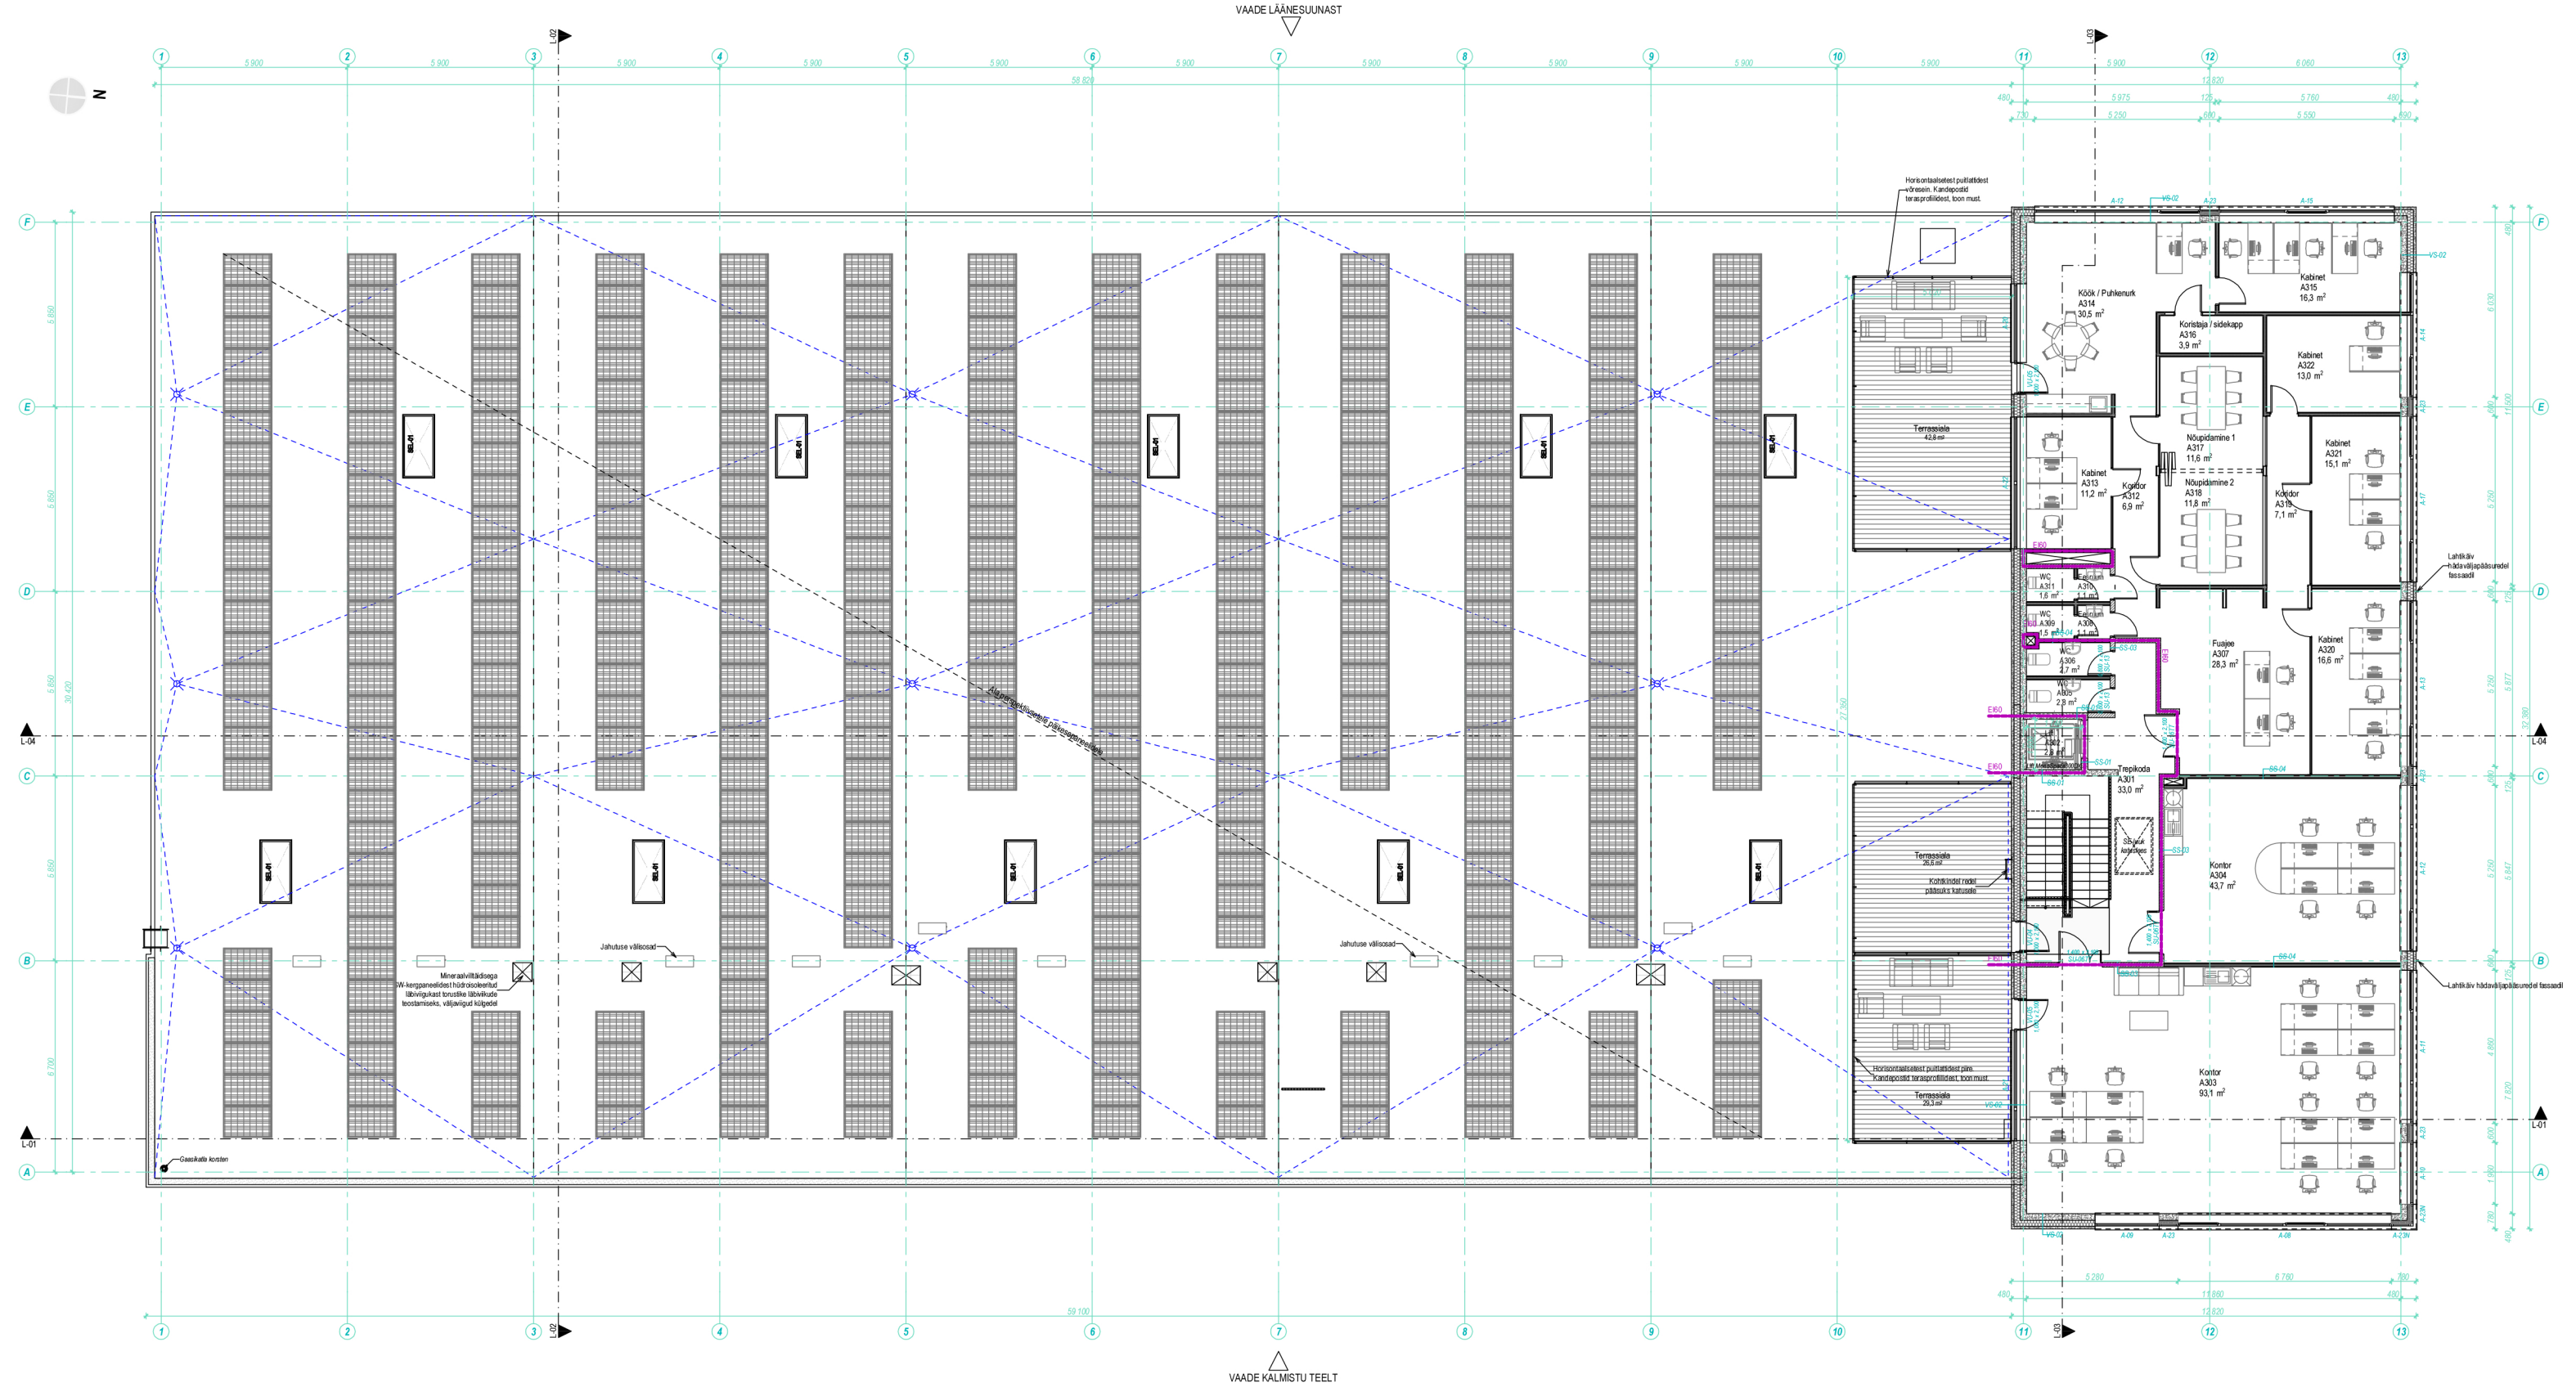

3. KORRUSE RUUMID		
Ruumi nr	Ruumi nimetus	Pindala
A301	Trepikoda	33,0
A302	Lüh	2,8
A303	Koridor	93,1
A304	Koridor	43,7
A305	WC	2,8
A306	WC	2,7
A307	Fuajee	28,3
A308	Eesruum	1,1
A309	WC	1,5
A310	Eesruum	1,1
A311	WC	1,6
A312	Koridor	6,9
A313	Kabinet	11,2
A314	Köök / Puhkenurk	30,5
A315	Kabinet	16,3
A316	Koristaja / sidekapp	3,9
A317	Nõupidamine 1	11,6
A318	Nõupidamine 2	11,8
A319	Koridor	7,1
A320	Kabinet	16,6
A321	Kabinet	15,1
A322	Kabinet	13,0
		355,7 m²

- Leppemärgid**
- Tuletõkeseekstiooni piir EI120
 - Tuletõkeseekstiooni piir EI90
 - Tuletõkeseekstiooni piir EI60
 - Tuletõkeseekstiooni piir EI30
 - Verikatus
 - Altt läbikäidav riul (all horisontaalsed puudused)
 - Äärvolutrapp põrandal
 - Äärvolutrapp katusel

Märkused:

- Lühidat arvestatakse põranda moodus on kuni 1200 Mm²
- Tuletõkeseekstiooni olevalte avatõkete tuleohutus peab olema vähemalt pool antud tuletõkeseekstiooni tuleohutusest.
- Kommunikatsioonide ehitiste ehitiste tuleohutus peab olema vähemalt pool antud tuletõkeseekstiooni tuleohutusest.
- Arhitektuuridele joonistatud ehitiste ehitiste tuleohutus peab olema vähemalt pool antud tuletõkeseekstiooni tuleohutusest.
- Ennevat projektisade või projektisade ja seletuskirja vahel vastuolu leidmisel teavitada sellest projektisade.
- Kõik vajalikud mõõdud võetakse konstruktsiooni edasiseks töödeks kontrollida kohapeal.
- Kõik muudatused kinnitatakse projektisadele.

AJA ARHITEKTUUR

AJA Arhitektuur OÜ Reg nr 1081010, MTÜ Reg nr 1081010, Tel: +372 6600100, E-post: aia@aja.ee

OBJEKT:		PROJEKTIOJA:	STADIUM:
LIIVAMETSA TN 5 LAO- JA KONTORIHOOONE		ARHITEKTUUR	PÕHIPROJEKT
ADRESS:		KUIPÄEV:	JOONISE NR:
LIIVAMETSA TN 5, NÕMME LINNAOSA, TALLINN		16.06.2025	AR-5-03
TELLUJA:		ARHITEKT:	MÕÖTKAVA:
RIIGIRESSURSSIDE KESKUS OÜ		JOONAS SARKAPU	1:100
TÖÖ NR:			AJA-2104