


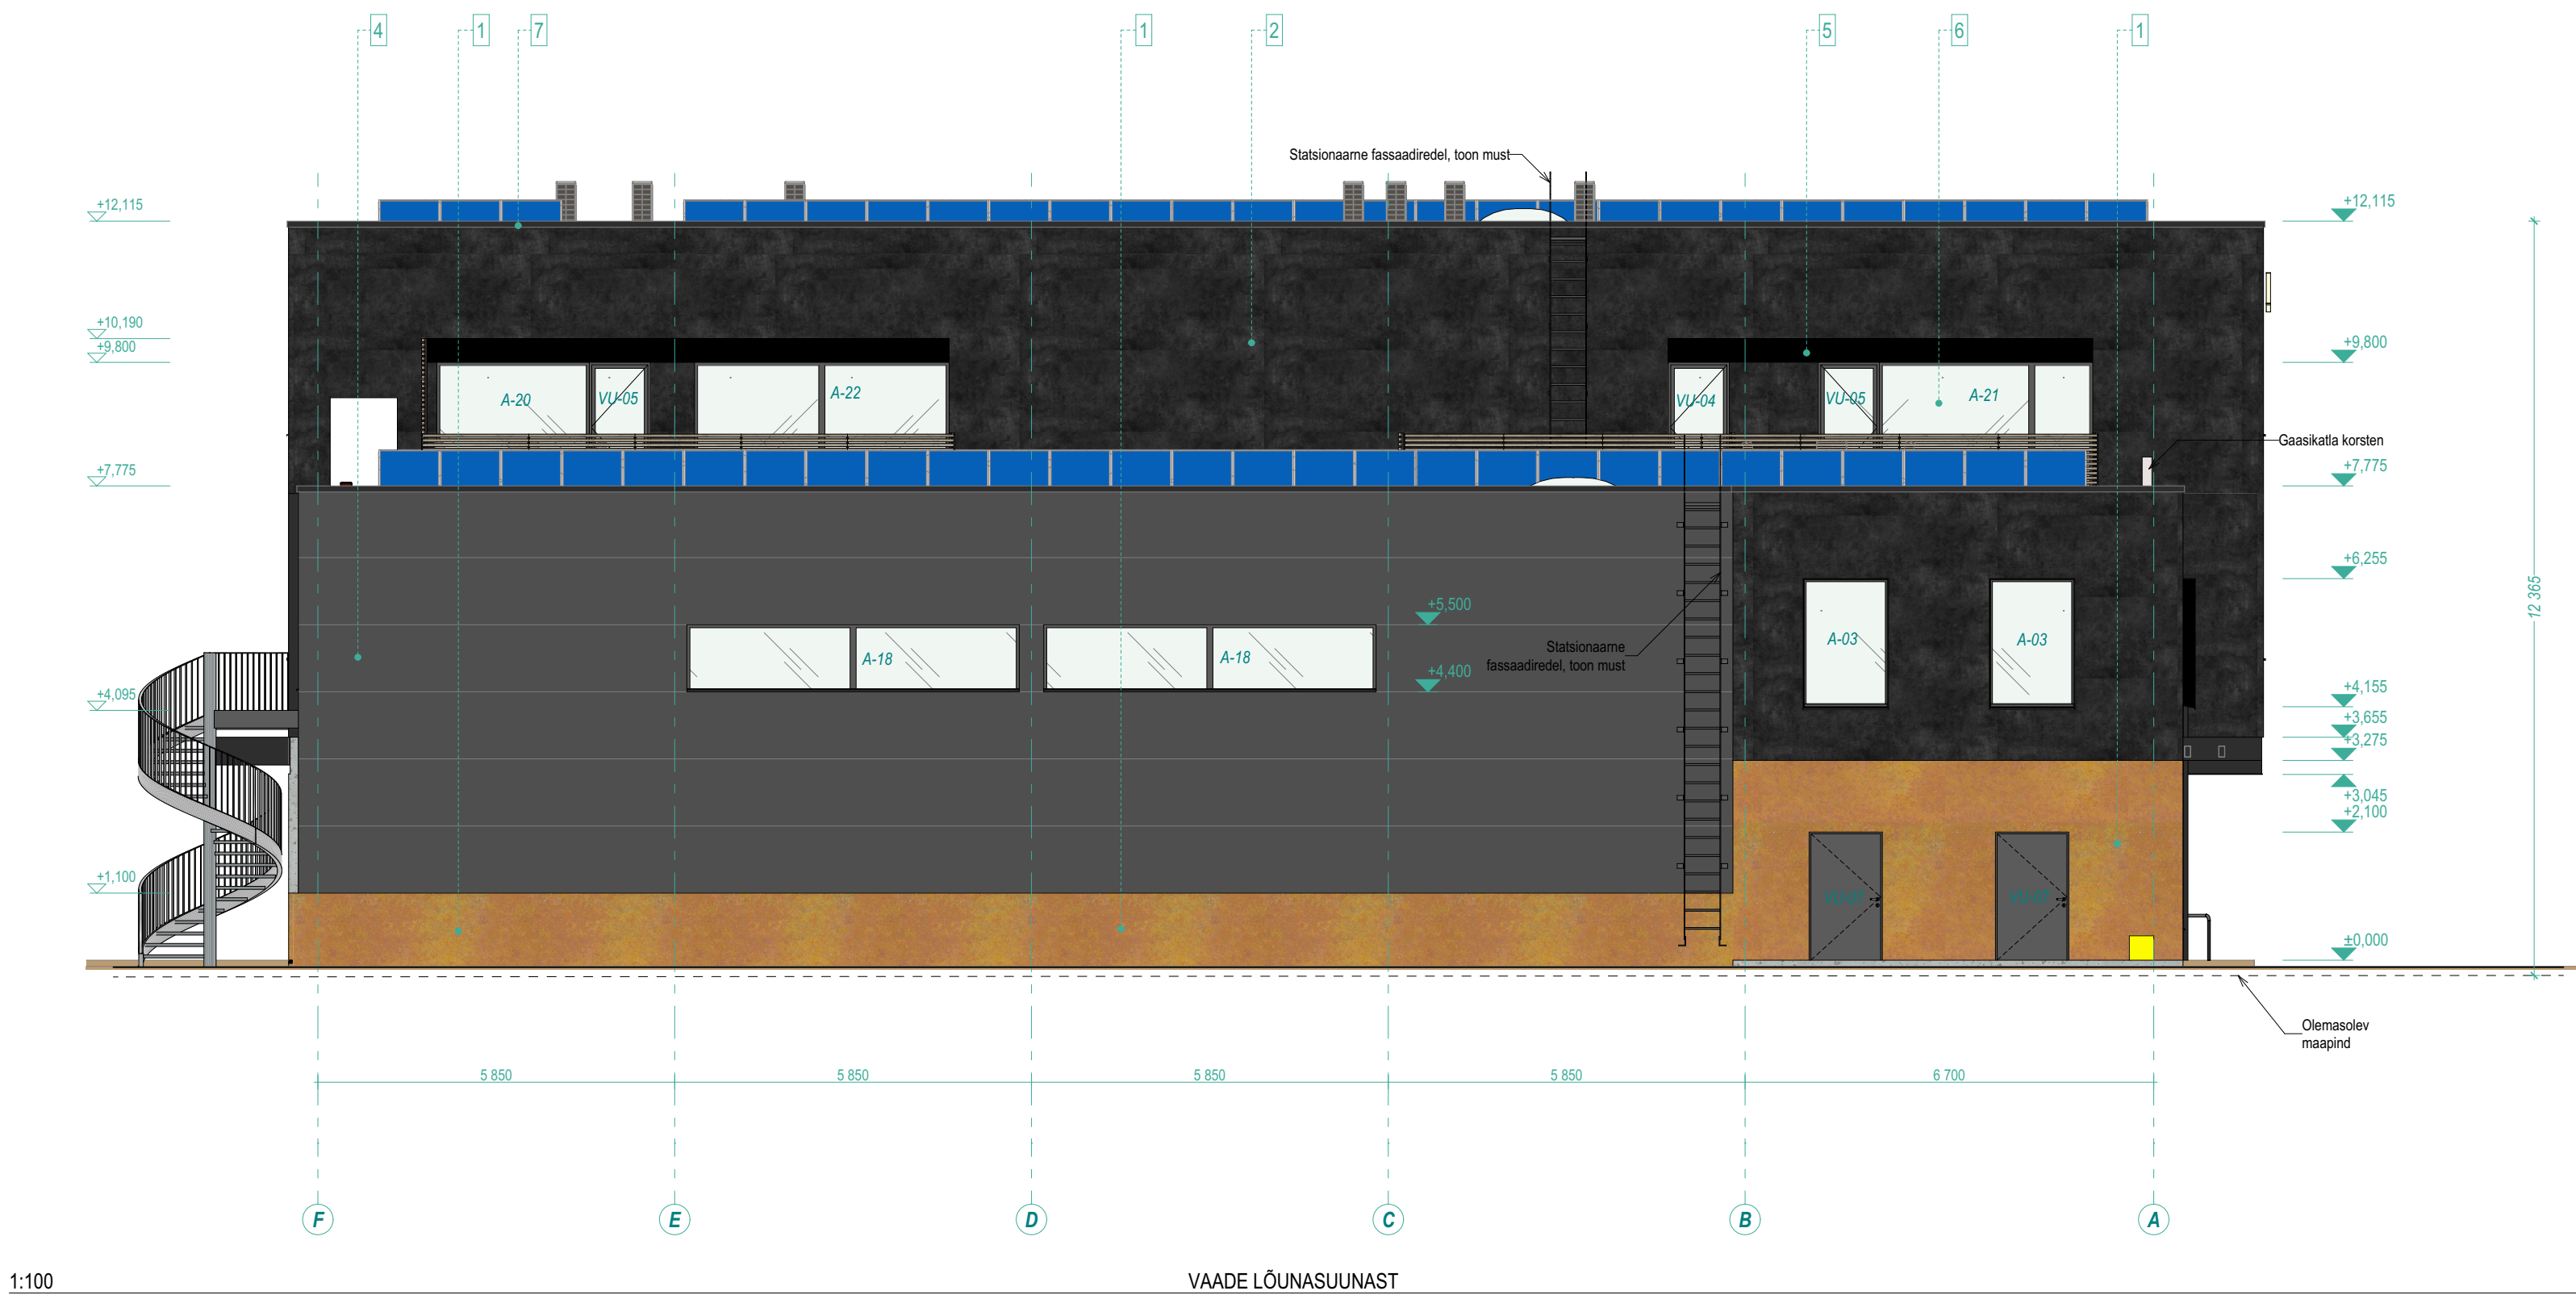

- FASSAADMATERJALIDE SPETSIFIKATSIOON
- PATINEERITUD SILE VORMIPIND
Kolmekihilise seinapaneeli välimine pind sile vormipind, patineeritud, toon oranž
 - VÄRVITUD STRUKTUURNE VORMIPIND
Kolmekihilise seinapaneeli välimine pind struktuurne, impregneeriga kaetud ja värviga toonitud mustaks
 - KOMPOSIITPLAADID
Alumiiniumkattega komposiitpaneelid, nt Alucol. Toon matt must
 - TERASKATTEGA SW-PANEELID
Horisontaalse paigutusega teraskattega SW-paneelid, toon RR23, mikroprofiileering pinnakattega
 - VARIKATUSED
Varikatuse eesriivad alumiiniumkattega komposiitpaneelidest, nt Alucol. Toon matt must, alapind HPL plaadid heleda puiduspooni viimistlusega
 - VÄLISAVATÄITED
Aknad alumiinium- või PVC raamid ja kolmekordse klaaspaketiga. Sise- ja välispiirna toon tumehallimust - RAL 7021
 - KAITSEPLEKID
Hoone kaitseplekkidena kasutada min 0.7mm tsingitud ja pulbervärvitud terasplekk elemente. Toon RR33, must.

- Märkused:
- Kergpaneelide kateliste ja ühenduskohtade loojapoolised lahendused kooskõlastada arhitektiga.
 - Tuulenergoosena on ette nähtud päikese kaitsele kohandatud terrassidega läänefassaadid.
 - Hoone kaitseplekkide paigaldamiseks ühtsuse juhendist RT 60-11202-01
 - Konstruktsioonide tüübid ja dimensioonid vt konstruktiivse osa projektist.
 - Ennivate projektioode või projektoos ja seletuskirja vahel vastutuse jaotada sellest projektierijast.
 - Kõik vajalikud mõõdud valmimud konstruktsioonides edastatakse töödeks kontrollida kohapeal.
 - Kõik muudatused kooskõlastada projekterijaga.

AUA ARHITEKTUUR		VAATED-KALMISTU-TEELT-JA-LOUNAST		STAADIUM: PÕHI-PROJEKT
OBJEKT:	LIIVAMETSA TN 5 LAO- JA KONTORIHOOONE	PROJEKTI OSA: ARHITEKTUUR	JOONISE NR: AR-6-01	
ADRESS:	LIIVAMETSA TN 5, NÕMME LINNAOSA, TALLINN	KUIPÄEV: 16.06.2025	MÕÖTKAVA: 1:100	
TELLUA:	RIGRESSUURSSIDE KESKUS OÜ		TÖÖ NR: AJA-2104	
ARHITEKT:	JOONAS SARAPUU			