




- Märkused:
- Käesolevat joonist käsitleda koos arhitektuurse projekti osade ja sisearhitektuurse osa seletuskirja ja spetsifikatsioonidega.
 - Kõiki jooniseid vaadata koos konstruktiivse projekti ja eriosade projektide vastavate projektlahendustega.
 - Kõik mõõdud kontrollitakse enne materjalide tellimist kohapeal.
 - Käesolevas projektis määratud materjale võib asendada tehniliste ja visuaalsete omaduste poolest võrdväärsetega, kui see ei vähenda tehnilisi esteetilisi või muid kvaliteedi omadusi. Koik valitud materjalide asendused tuleb kooskõlastada arhitekti ja tellijaga.
 - Kõikide viimistluste toonimiste ja värvimiste osas tuleb valmistajal teha proovivärvimine, mis tuleb enne lõplikku viimistluse teostamist kooskõlastada projekti arhitektiga.
 - Vastuolu ilmlemisel käesoleva joonise ning muu projekti osa joonistele, spetsifikatsioonide või seltsuskirjade vahel tuleb kohe sellel teavitada projekteerijat või projektijuhti.
 - Rippplatega kõrgused plaanil pööranda pinnast ning lõigetel projekti 0.00st

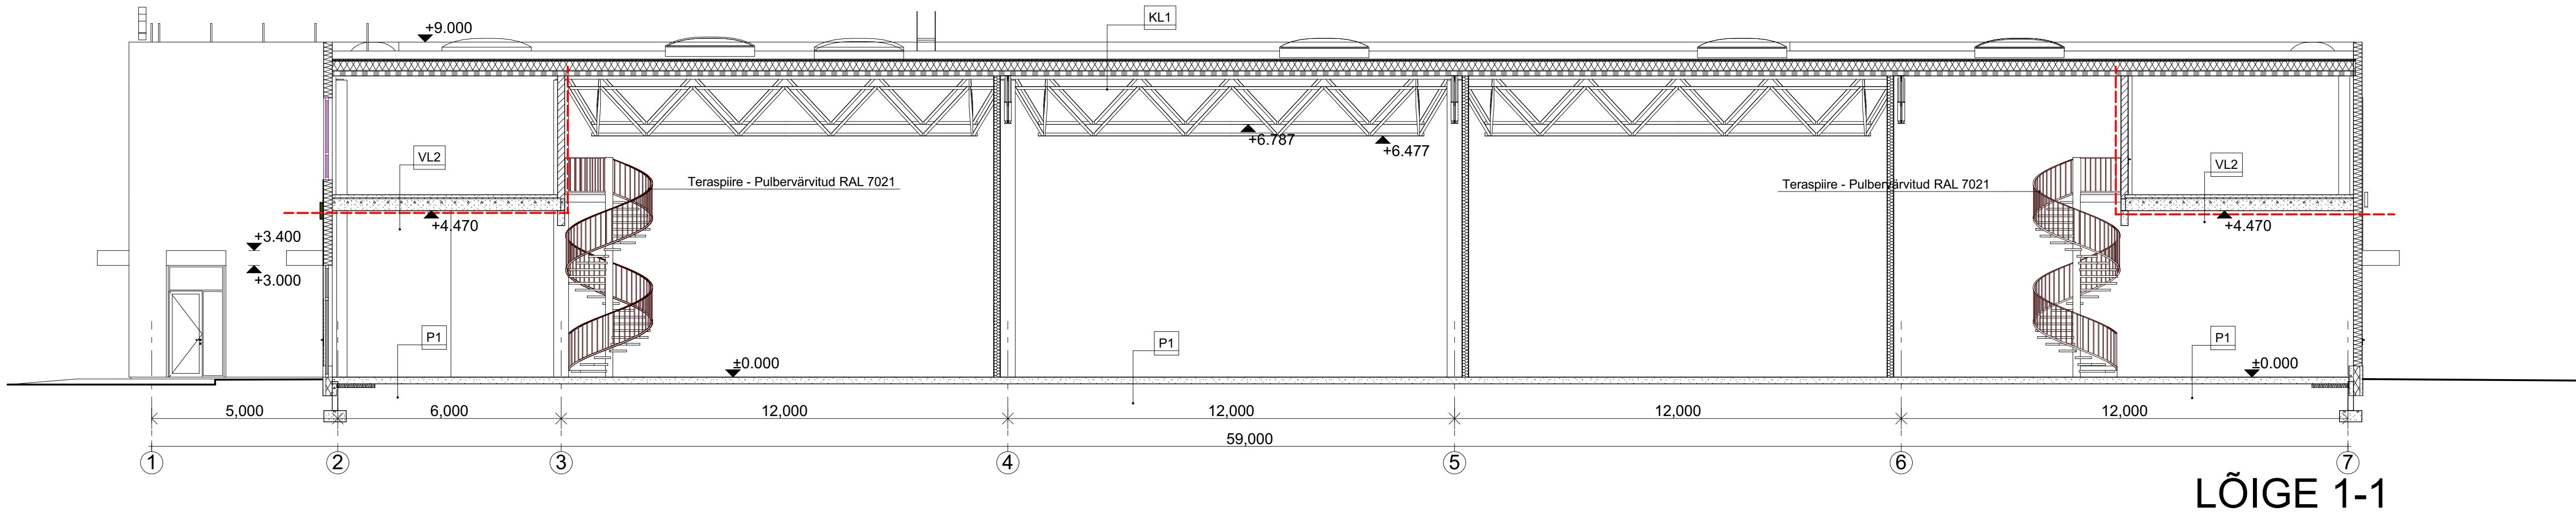

LÕIGE 1-1

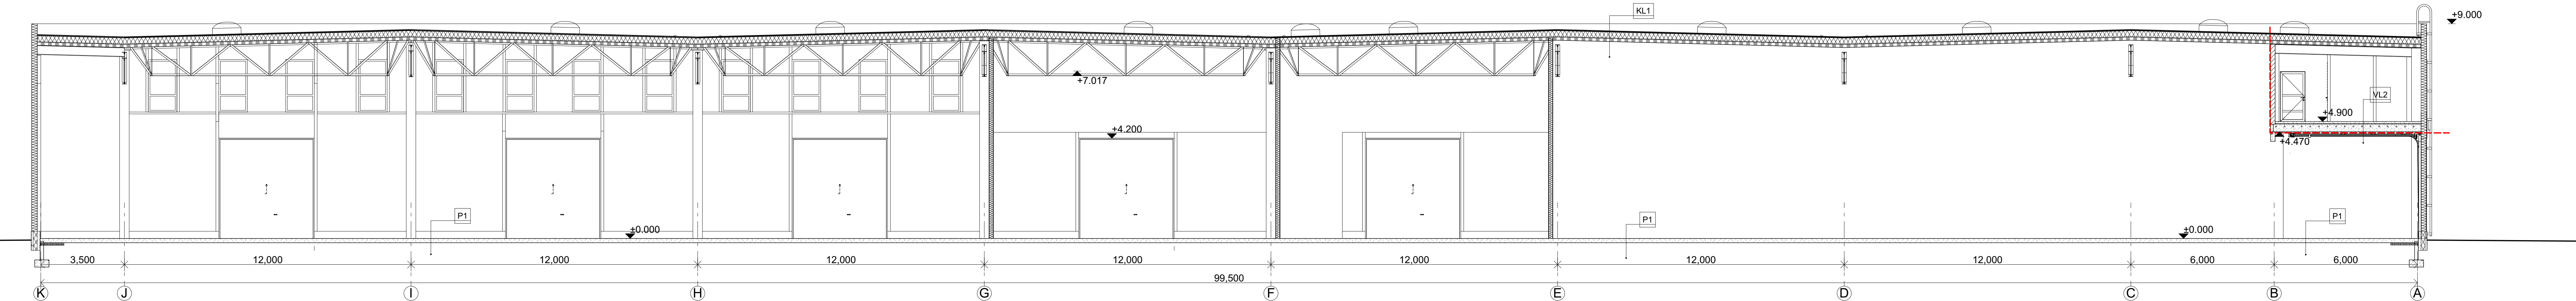

LÕIGE 2-2

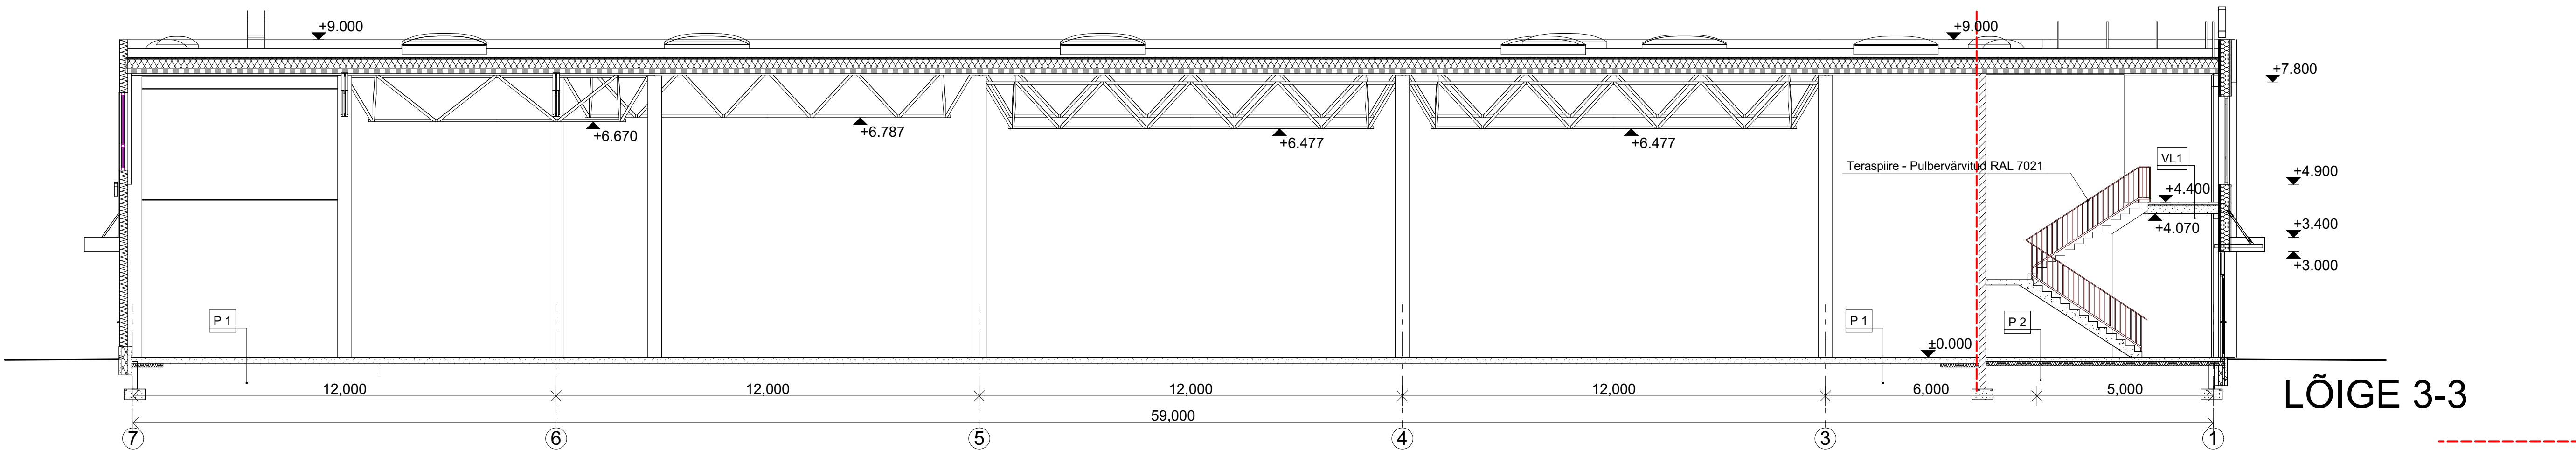

LÕIGE 3-3

Tingmärgid

Tuletõkkeseksisioon EI-120

Tuletõkkeseksisioon EI-30

Tööandja

SK

ARCHITECTID

AD

SKAD Arhitektid OÜ

P. Süda 1, 10118 Tallinn, Estonia

GSM +372 51 54279

MTR EP10957979-0001

email: skad@skad.ee

Tellija

Tähetorni Tehnopark OÜ

Kentmanni 4, 10116 Tallinn

Objekt

Büroo- ja laohoone

Härgmäe 24, Tallinn

Joonis	Formaat
Lõiked	A1
Arhitekt Sten Ader	Staadium
Arhitekt -	Põhiprojekt
Arhitekt -	
Sisearhitekt -	
Mõõtkava	Kuupäev
M 1:100	22/09/2020
Joonise nr.	Töö nr.
AR-6-02	2007