


ESIMISE KORRUSE PLAAN M1:100

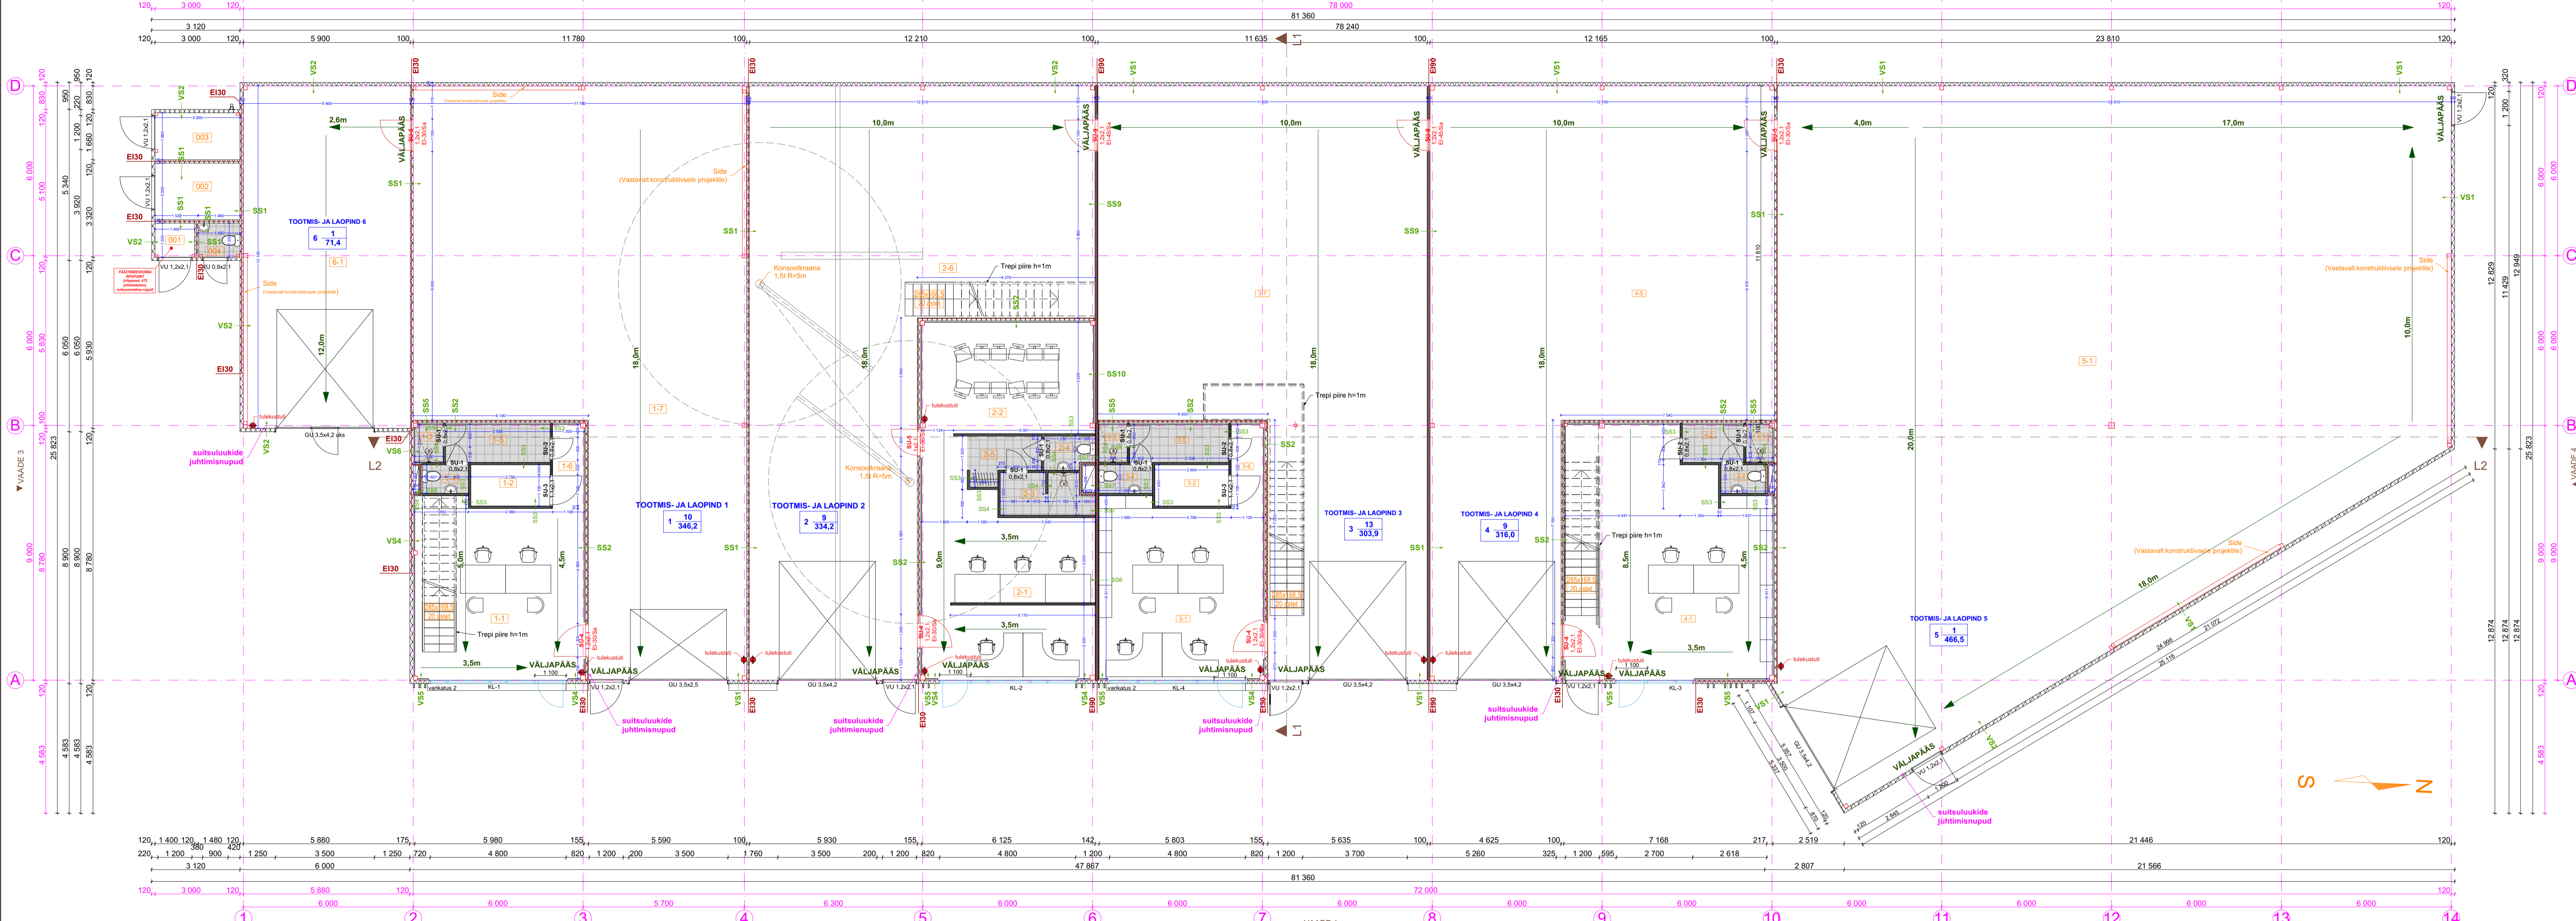

RUUMIDE EKSPLIKATSIOON		
ID / NR	RUUM	PINDALA
<b>ABIRUUM</b>		
004	WC	1,8
<b>TEHNORUUMID</b>		
001	PAASTEMESKONNA	1,7
002	VMSISOOJUSOLM	6,0
003	KILBIRUUM	5,0
<b>TOOTMIS- JA LAOPIND 1</b>		
1-1	MÜÜGPIND	37,1
1-2	PANIPAİK	4,1
1-3	DÜSS	1,3
1-4	WC	1,6
1-5	GARDEROOB	5,0
1-6	KORIDOR	3,3
1-7	LAJU	190,5
1-8	NÕUPEAMISTE RUUM	9,9
1-9	KONTOR	87,3
1-10	TREPP	6,4
<b>TOOTMIS- JA LAOPIND 2</b>		
2-1	MÜÜGPIND	40,3
2-2	NÕUPEAMISTE RUUM	24,0
2-3	DÜSS	4,5
2-4	WC	2,0
2-5	GARDEROOB	3,7
2-6	LAJU	176,0
2-7	KONTOR	73,5
2-8	WC	2,1
2-9	TREPP	8,1
<b>TOOTMIS- JA LAOPIND 3</b>		
3-1	MÜÜGPIND	36,1
3-2	PANIPAİK	3,8
3-3	DÜSS	1,3
3-4	WC	1,8
3-5	GARDEROOB	4,7
3-6	KORIDOR	3,4
3-7	LAJU	189,2
3-8	ESIK	6,0
3-9	GARDIPANIPAİK	1,7
3-10	WC	1,3
3-11	NÕUPEAMISTE RUUM	9,9
3-12	KONTOR	32,0
3-13	TREPP	12,8
<b>TOOTMIS- JA LAOPIND 4</b>		
4-1	MÜÜGPIND	59,1
4-2	GARDEROOB	2,9
4-3	DÜSS	1,3
4-4	WC	1,8
4-5	LAJU	186,2
4-6	KONTOR	49,7
4-7	SERVERIRUUM	2,1
4-8	WC	1,3
4-9	TREPP	11,8
<b>TOOTMIS- JA LAOPIND 5</b>		
5-1	LAJU	466,5
<b>TOOTMIS- JA LAOPIND 6</b>		
6-1	LAJU	71,4
<b>1 852,9 m²</b>		

**Seinte tüübid / eksplikatsioon:**

- XXXXXX sandwich paneel
- XXXXXX sandwich villapaneel
- XXXXXX projekteeritud metallkarkassi sein

**Laosa nimetus**

**TOOTMIS- JA LAOPIND 4**

- 10 Ruumide arv
- 313,3 Kasulik pind m2
- Tootmis- ja laopinna tähis
- 1-4 Tootmis- ja laopinna tähis
- Ruumi nr.
- Seina tüüp
- VS1 / SS1 Kommunikatsioonide saht
- Tulekustuti paiknemine
- Evakuatsioonitee liik pikkusega

# KORRUS

ARHITEKTUURIBÜROO

Järvevana tee 7B, 10132 Tallinn  
Tel 6 070 808  
e-mail: akhorus@akhorus.ee  
MTR reg. nr. EEP00017

Tellijaks: **Combicon OÜ**

Objekt: **TOOTMIS- JA LAOHOONE**

Staadium: **ESIMISE KORRUSE PLAAN**

Arhitekt: **AIGAR ROHT**

Peaprojektant: **Combicon OÜ**

Töö number: **PR 064/20**

Staadium: **PÕHIPROJEKT**

Projekt osa: **AR**

Joonis: **ESIMISE KORRUSE PLAAN**

Arhitekt: **KRISTJAN TÜKK / KÄRT MILSAAR**

Evakuatsioonitee liik pikkusega

1:100

Formaat: **Erimõõt 1000x420**

Kuupäev: **29.05.2020**

MÄRKUSED

PROJEKT ON KOOSTATUD VASTAVALT PROJEKTEERIMISE LÄHTEANDSELE / TÄHNIKULE KÕNELÜLISELE NING KIRJUTATALE NÕUKOOLILE JA NÕUETTELE

KÕIKIDE MATERIAALIDE JA EHTUSTOODE KVALITEET LÄHTEANDSELE ANTODE JÄRGI KEHITESTATUD NÕUETTELE JA OLEMA KOOSOLAS HEA EHTUSTAVANAGA

EHTUSTOODE KVALITEET PEAB VASTAMA EN 1020 NÕUETTELE

MAALITOODUD KVALITEET PEAB VASTAMA EN ISO 9001 NÕUETTELE

KONSTRUKTSIOONID V-T. KONSTRUKTSIOONID G-RAST

KÕIK SAANASSED SÕLMED LAHENDAMATA ANALOOGSETEL NÄITEL

KÕIK MÕÕDUD PEAB ÜLEKONTROLLIMA ENNE TÖÖTE VALMISTAMIST

KÕIK MÕÕDUD MÄRKSIS TÄHTSUSKORRAKVAL

MÕÕDUD ON ANTUD VIMSTILOSEGA

KIPSSEINTE EHTAMISE JÄRGI TÖÖTÄPPOOLISEID LAHENDI JA ETTEKIRI