


TEISE KORRUSE PLAAN M1:100

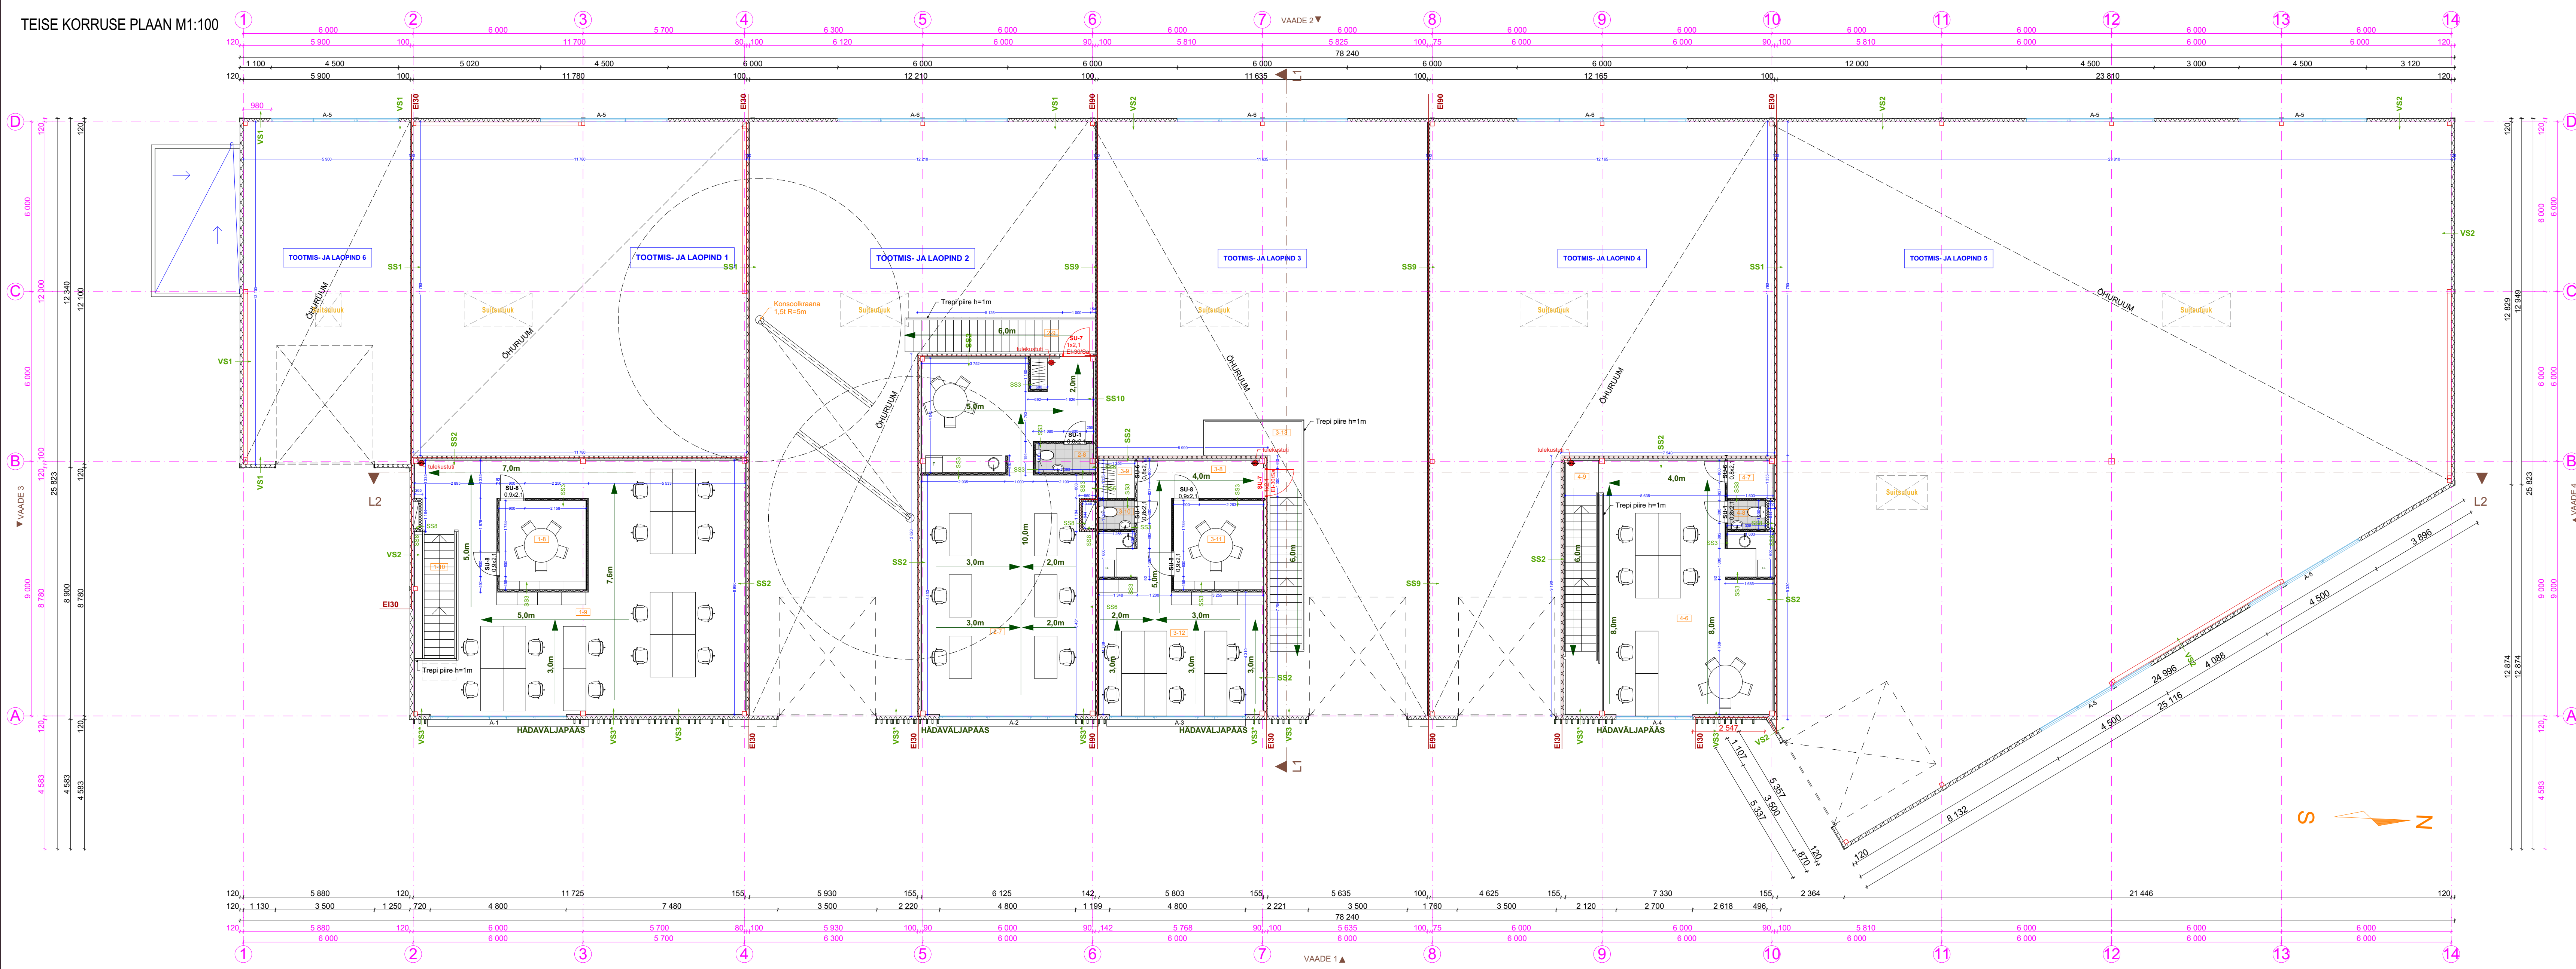

RUUMIDE EKSPLIKATSIOON		
ID / NR	RUUM	PINDALA
<b>ABIRUUM</b>		
004	WC	1,8
		<b>1,8 m²</b>
<b>TEHNORUUMID</b>		
001	PAÄSTEMEKONNA INFOPUNKT	1,7
002	VMSISOOJASOLM	6,0
003	KILBIRUUM	5,0
		<b>12,7 m²</b>
<b>TOOTMIS-JA LAOPIND 1</b>		
1-1	MÜÜGIPIND	37,1
1-2	PANIPAK	4,1
1-3	DÜSS	1,3
1-4	WC	1,6
1-5	GARDEROOB	5,0
1-6	KORIDOR	3,3
1-7	LADU	190,5
1-8	NÕUPEAMASTE RUUM	9,8
1-9	KONTOR	87,3
1-10	TREPP	6,4
		<b>346,2 m²</b>
<b>TOOTMIS-JA LAOPIND 2</b>		
2-1	MÜÜGIPIND	40,3
2-2	NÕUPEAMASTE RUUM	24,0
2-3	DÜSS	4,5
2-4	WC	2,0
2-5	GARDEROOB	3,7
2-6	LADU	176,0
2-7	KONTOR	73,5
2-8	WC	2,1
2-9	TREPP	8,1
		<b>334,2 m²</b>
<b>TOOTMIS-JA LAOPIND 3</b>		
3-1	MÜÜGIPIND	36,1
3-2	PANIPAK	3,8
3-3	DÜSS	1,3
3-4	WC	1,8
3-5	GARDEROOB	4,7
3-6	KORIDOR	3,4
3-7	LADU	189,2
3-8	ESIK	6,0
3-9	GARDIPANIPAK	1,7
3-10	WC	1,3
3-11	NÕUPEAMASTE RUUM	9,8
3-12	KONTOR	32,0
3-13	TREPP	12,8
		<b>304,1 m²</b>
<b>TOOTMIS-JA LAOPIND 4</b>		
4-1	MÜÜGIPIND	59,1
4-2	GARDEROOB	2,9
4-3	DÜSS	1,3
4-4	WC	1,8
4-5	LADU	186,2
4-6	KONTOR	49,7
4-7	SERVERIRUUM	2,1
4-8	WC	1,3
4-9	TREPP	11,8
		<b>316,0 m²</b>
<b>TOOTMIS-JA LAOPIND 5</b>		
5-1	LADU	466,5
		<b>466,5 m²</b>
<b>TOOTMIS-JA LAOPIND 6</b>		
6-1	LADU	71,4
		<b>71,4 m²</b>
		<b>1 852,9 m²</b>

**Seinte tüübid / eksplikatsioon:**

- sandwich panel
- sandwich villapaneel
- projekteeritav metallkarkassi sein

Laosa nimetus

**TOOTMIS-JA LAOPIND 4**

- 10 - Ruumide arv
- 313,3 - Kasulik pind m²
- Tootmis-ja laopinna tähis
- Tootmis-ja laopinna tähis
- Ruumi nr.
- Seina tüüp
- Kommunikatsioonide saht
- Tulekustuti paiknemine
- Evakuatsioonitee liik pikkusega

MÄRKUSED

PROJEKT ON KOOSTATUD VASTAVALT PROJEKTERITAMISE LÄHTEALGSAADULE / TÄHNIKULE KIRJELDUSELE NING KIVITAVATE NORMIDELE JA NÕUETELE

KÕIKIDE MATERIAALIDE JA ENDETUSTOODE KVALITEET PEAB VASTAMA EÜ-S KEHTIVATE SEADUSANDKUE, ANTODE JÄRGI KEHTESTATUD NÕUETELE JA OLEMA KOOSKÕLAS HEA EHTUSTAVANGA

ENDETUSTOODE KVALITEET PEAB VASTAMA EÜ-S KEHTIVATE SEADUSANDKUE, ANTODE JÄRGI KEHTESTATUD NÕUETELE JA OLEMA KOOSKÕLAS HEA EHTUSTAVANGA

MAALITOODDE KVALITEET PEAB VASTAMA EÜ-S KEHTIVATE SEADUSANDKUE, ANTODE JÄRGI KEHTESTATUD NÕUETELE JA OLEMA KOOSKÕLAS HEA EHTUSTAVANGA

KÕIK SAANASED SÕLMED LAHENDADA ANALOOGSETEL NÄITEL

KÕIK MÕÕDUD PEAB OLEMA KONTROLLITUD ENNE TOOTE VALMISTAMIST

KÕIK MÕÕDUD PEAB OLEMA KONTROLLITUD ENNE TOOTE VALMISTAMIST

MÕÕDUD ON ANTUD VIMSTLUSEGA

KIPSSEINTE EHTAMISEL JÄRGI DA TÖÖTAPPOOLSID AJANENDI JA ETTEKORITUSI

**KORRUS**  
ARHITEKTUURIBÜROO

Järvevana tee 7B, 10132 Tallinn  
Tel 6 070 808  
e-mail: akorus@akorus.ee  
MTR reg. nr. EEP00817

Tellija: Combicon OÜ  
Objekt: TOOTMIS- JA LAOHOONE  
Kassi tn 17, Mustamäe Linnaosa, Tallinn  
Harju maakond

Peaprojektseija: Combicon OÜ  
Töö number: PR 064/20  
Staadium: PÕHIPROJEKT  
Projekt osa: AR

Joonis: TEISE KORRUSE PLAAN  
Dokumendi tähis: AR-5/02

Arhitekt: AIGAR ROHT  
KRISTJAN TÜKK / KÄRT MILSAAR

Mõikava: 1:100  
Formaat: Erimõõt 1000x420  
Kaugus: 29.05.2020