


Brutopind 2kor  
A: 117,7 m<sup>2</sup>

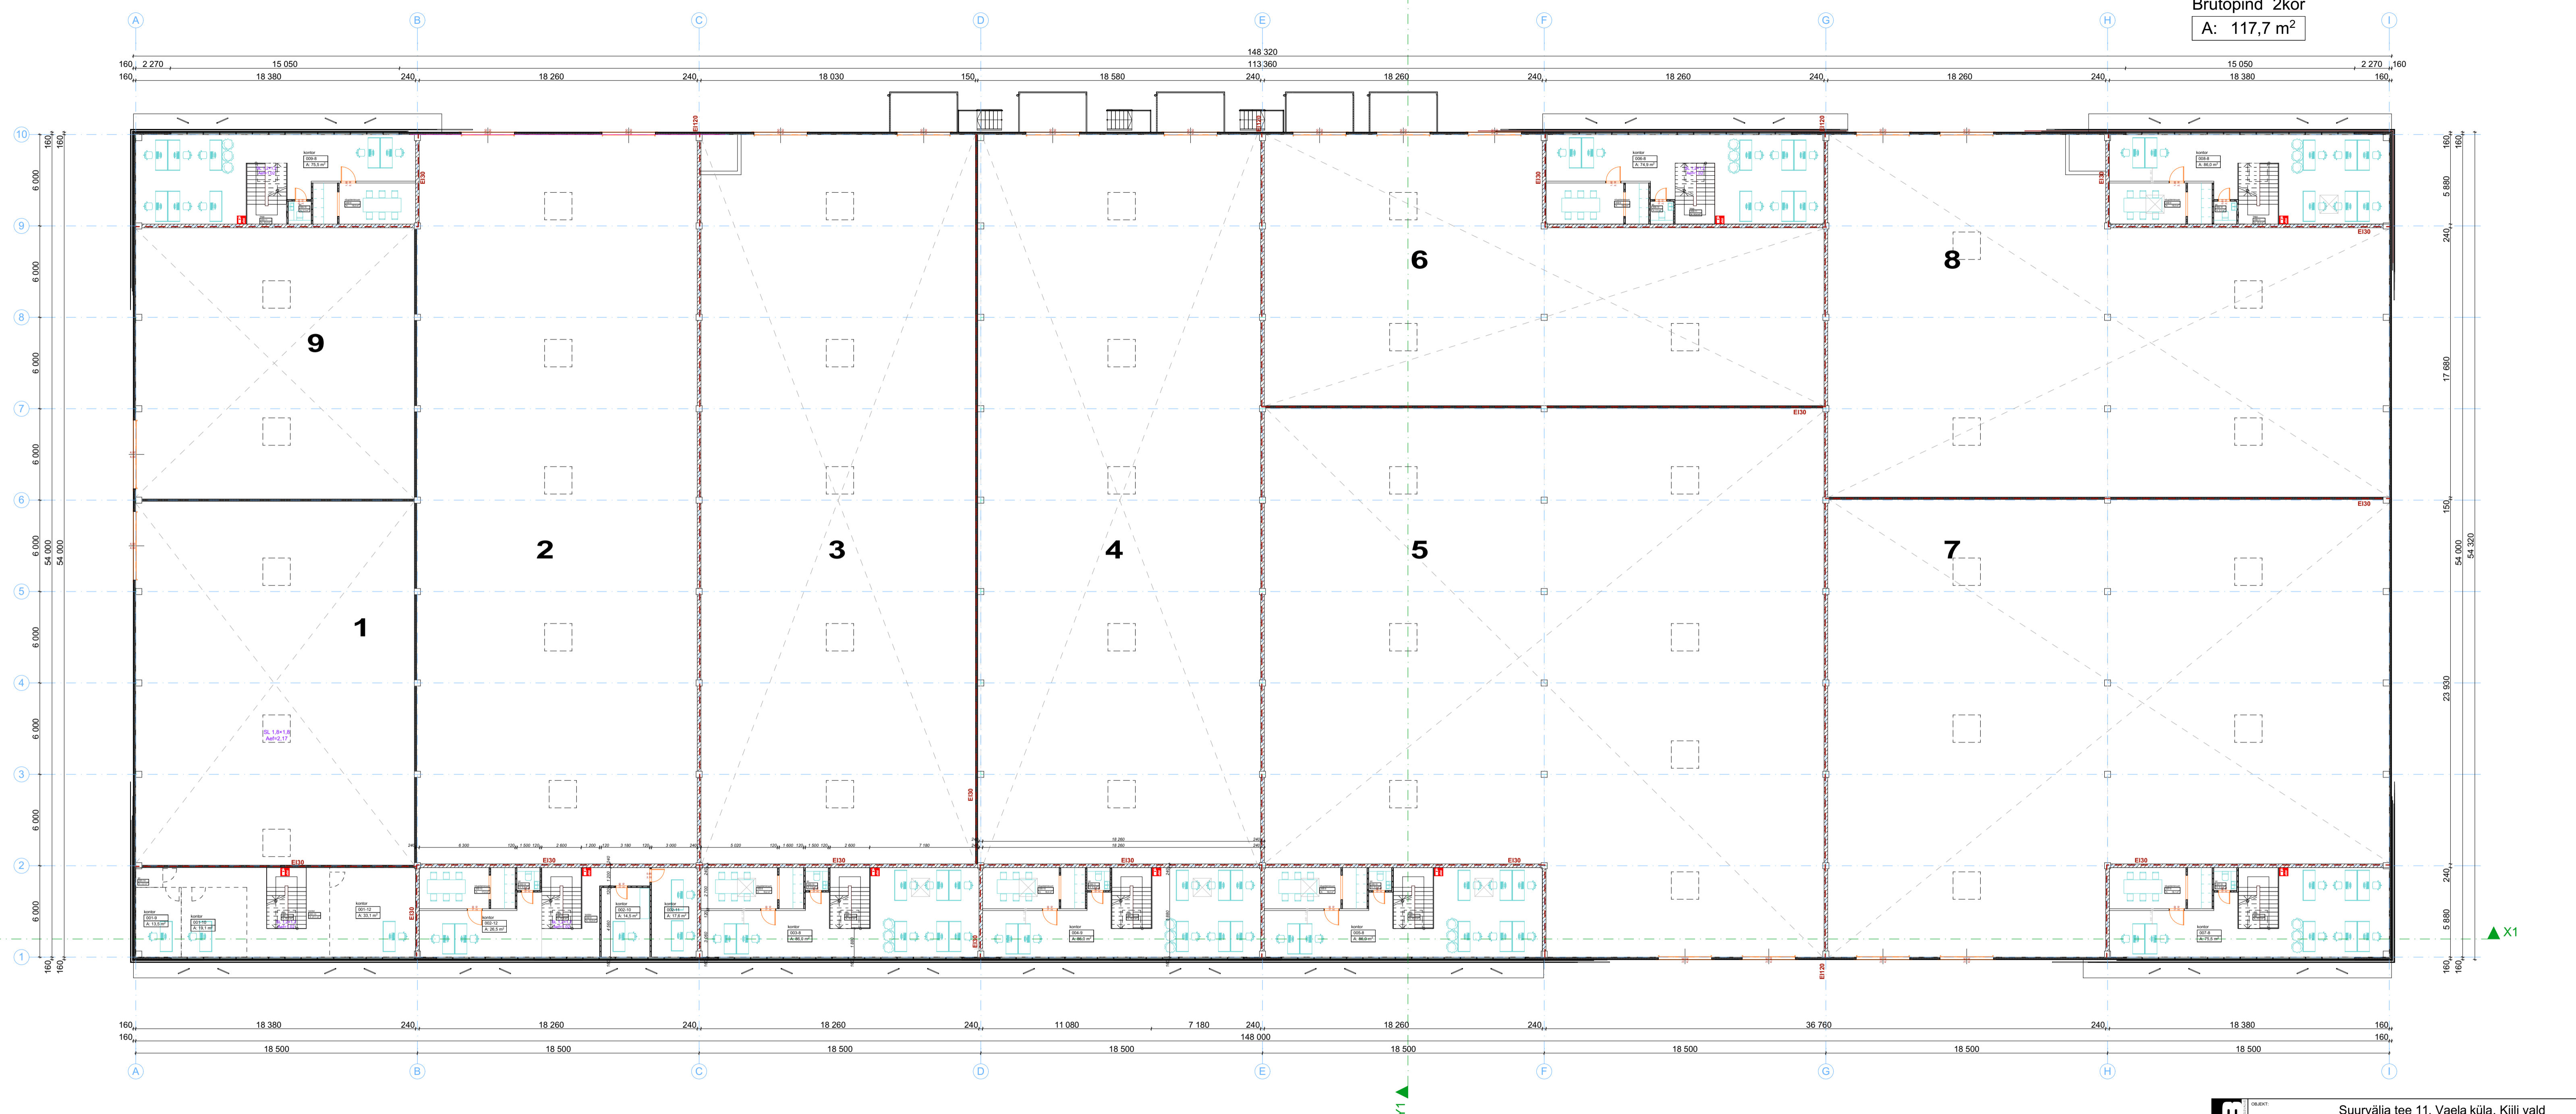

OBJEKT:	Suurvälja tee 11, Vaela küla, Kiili vald			STADIUM:	EP
PROJEKT:	Ärihoone ehitusprojekt			KUUPÄEV:	2.06.2021
ZOON:	2. Korruse plaan			TELLIA:	
MOOT:	M 1:200	ALLKIRI:		TELLIA:	
ZOONSE NR:	AR-3-02	PROJEKTILEHT:	JÜRI PILLIROOG	ALLKIRI:	
TÖÖ NR:	AP-337/21	JANATAJA:	JÜRI PILLIROOG	ALLKIRI:	
<small>Osaühing LOOB Projekt, reg. 10861387, MTR EP-10861387-0001, Pärnu mnt. 232/11, 11314 Tallinn tel. 684 9630 fax. 684 5639 loob@loob.ee</small>					