


Legend:

- kipssein
- plokkssein
- monoliitne betoonsein
- TO ühiskasutusala 1,2m
- EI 60 TT seinad
- HVP Hädaväljapääs
- Evakuatsioonipääs
- Suitsueemalduseks avatav aken/üks
- JK Jaotuskilp

Pindade jaotuse koriste kaup		
		neto (m ²)
kelder	tehnopind	222
	üldkasutatav pind	331
		553 m ²
esimene korrus	tehnopind	23
	üldkasutatav pind	73
	üüripind	446
		542 m ²
teine korrus	üldkasutatav pind	33
	üüripind	512
		545 m ²
kolmas korrus	üldkasutatav pind	33
	üüripind	510
		543 m ²
neljas korrus	üldkasutatav pind	33
	üüripind	510
		543 m ²
viies korrus	üldkasutatav pind	32
	üüripind	502
		534 m ²
kuues korrus	üldkasutatav pind	32
	üüripind	501
		533 m ²
		3 793 m²
Hoone pindade jaotus (m²)		
tehnopind	245	
üldkasutatav pind	567	
üüripind	2 981	
Suitsuärastus ava (m²) / üüripind (m²)		
29,36 / 444 = 0,066 s.o. 6,6%		

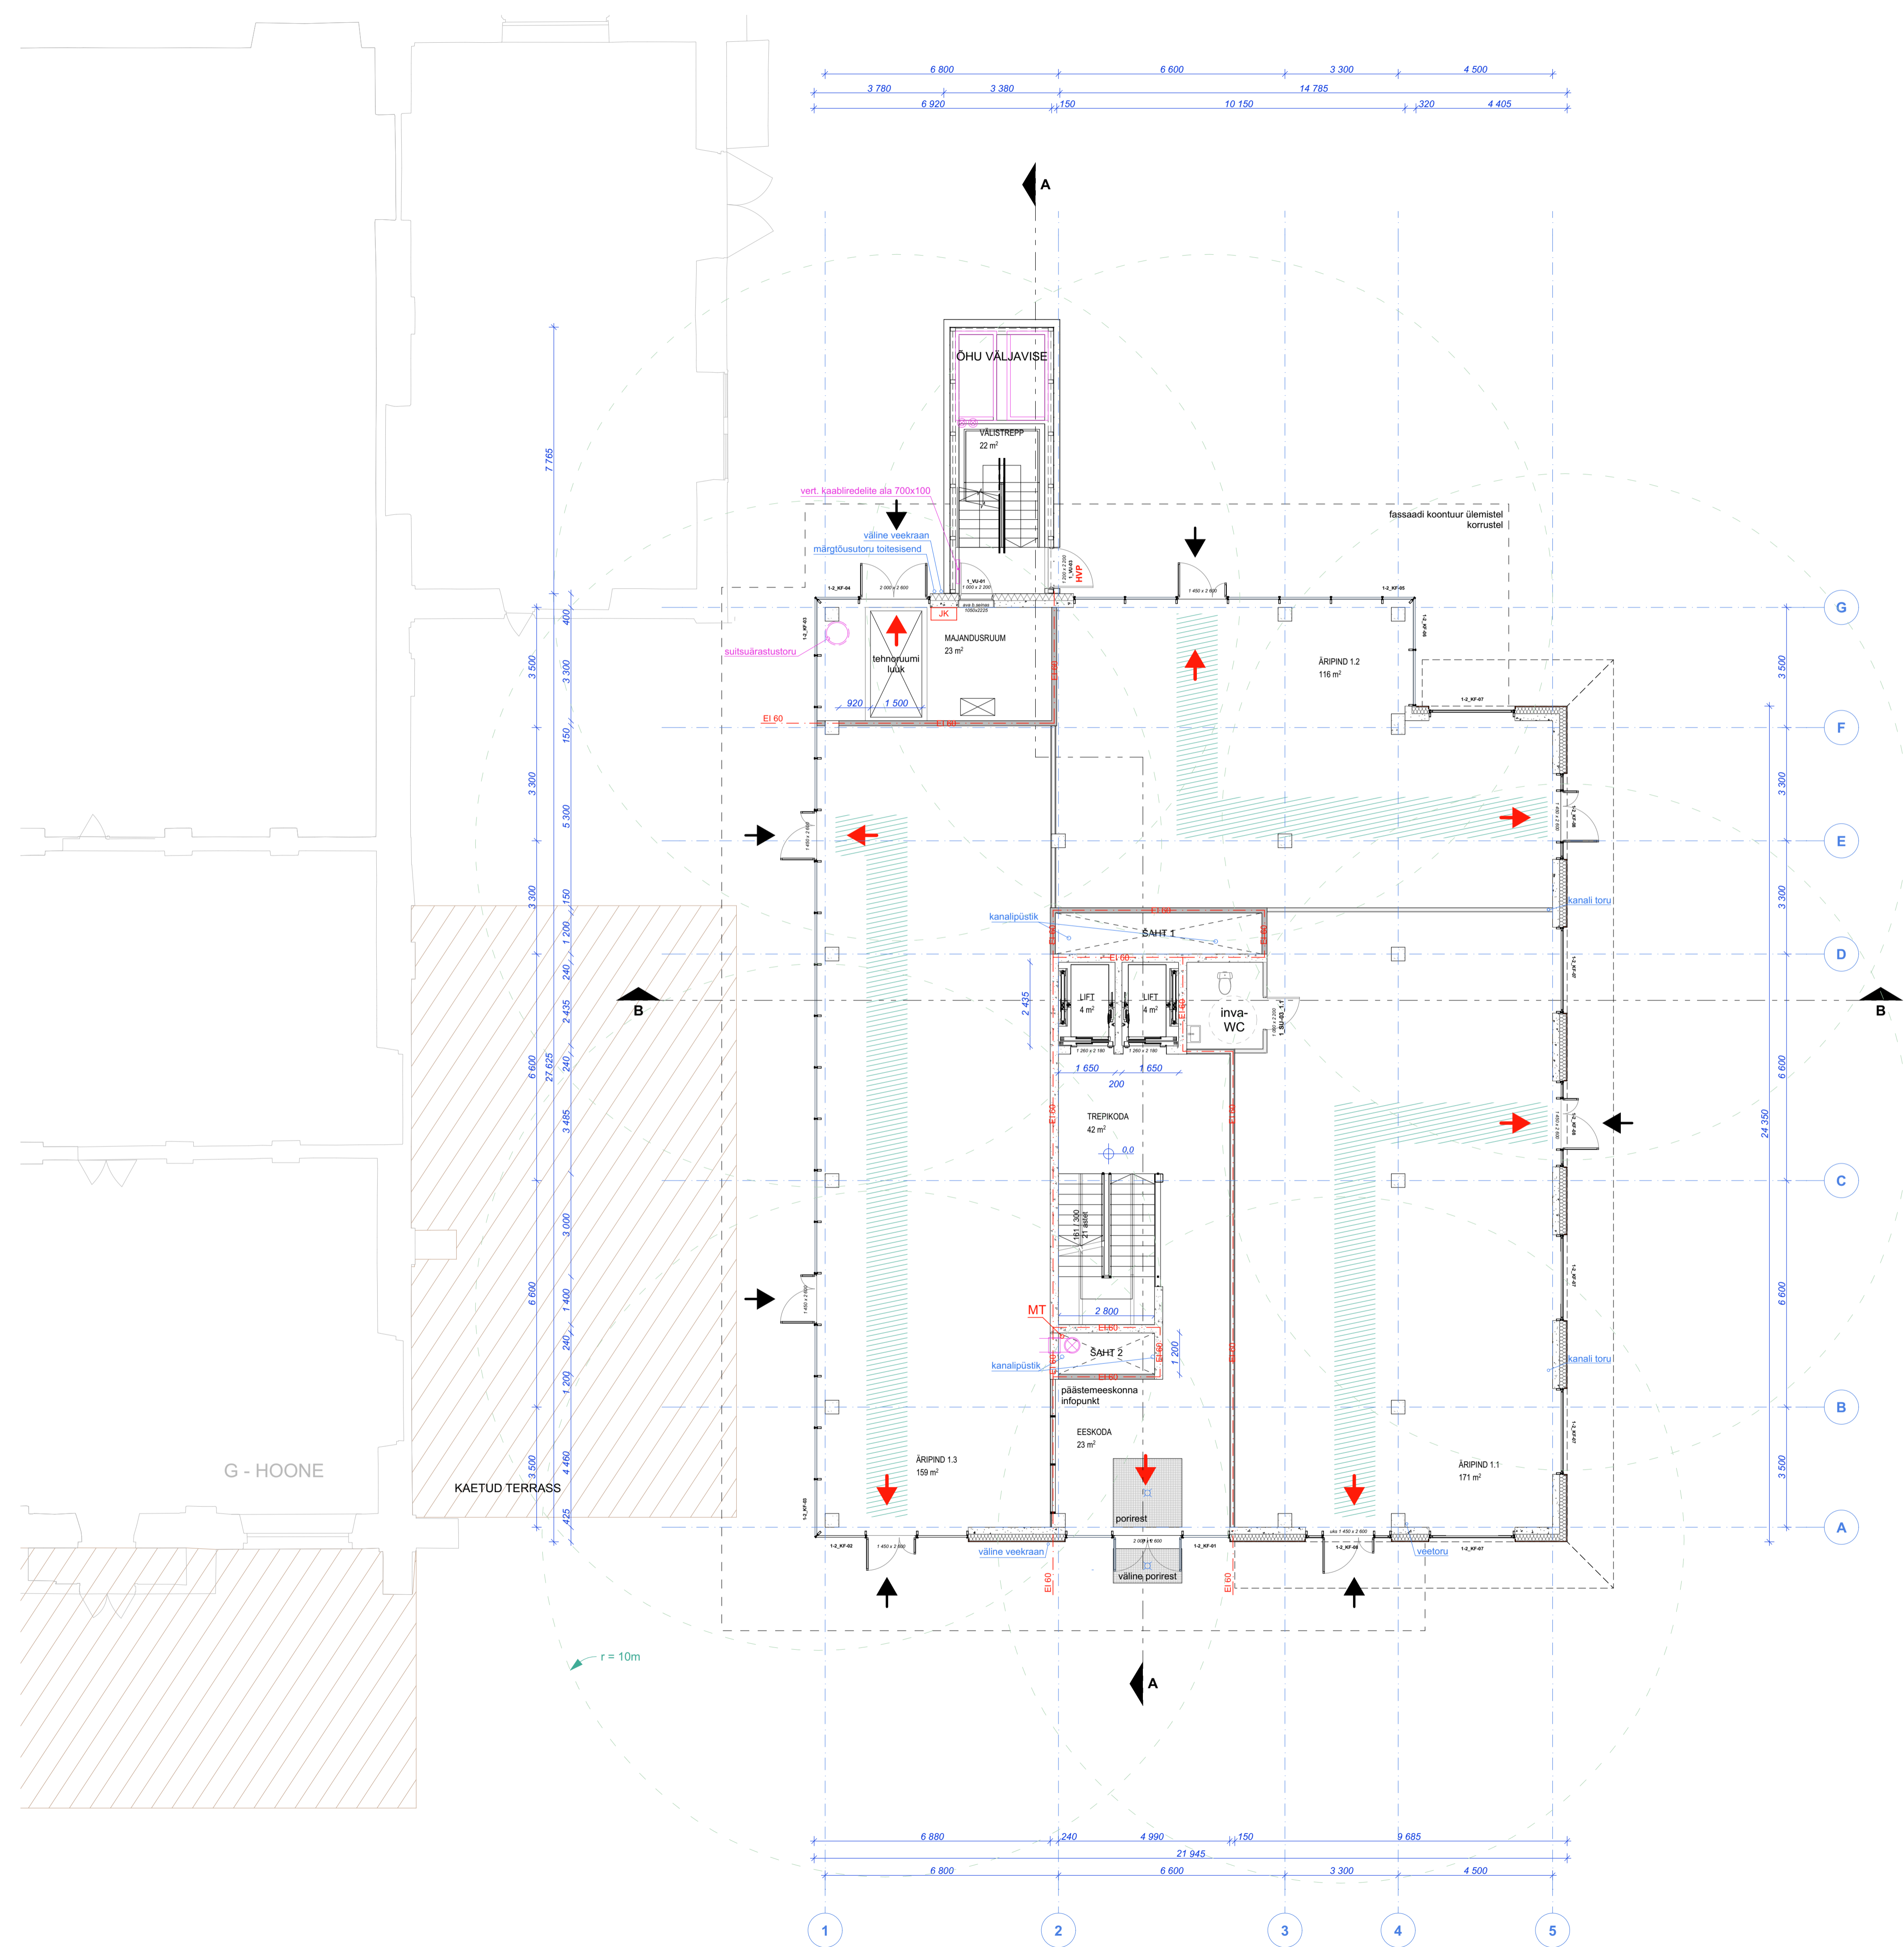

K - HOONE

asukoht: Telliskivi 60/5, staadumajandusprojekt, Tallinn 10142, juonise nr: 821_PP_AR-5-02_V01
 Peeter Pere Arhitektid, Peeter Pere, Kirke Piiss vastutav arhitekt: Peeter Pere, koostaja: Kirke Piiss, mõõtka: 1:100, kuupäev: 17.06.2022

