


1. KORRUS		
POS	NIMI	PINDALA
1	TEHNORUUM	28.0m ²
2	PEAKILBRUUM	5.4m ²
11	BOKS-1	540.7m ²
12	BOKS-2	455.0m ²
13	BOKS-3	455.0m ²
14	BOKS-4	458.5m ²
15	BOKS-5	458.5m ²
16	BOKS-6	508.1m ²
110	TREPIKODA 11	24.1m ²
111	KAUBANDUS 11	93.2m ²
112	KAUBANDUS 12	93.2m ²
113	WC	2.0m ²
114	WC	2.0m ²
115	WC	2.0m ²
116	WC	2.0m ²
120	TREPIKODA 11	24.1m ²
121	KAUBANDUS 11	93.2m ²
122	KAUBANDUS 12	93.2m ²
123	WC	2.0m ²
124	WC	2.0m ²
125	WC	2.0m ²
126	WC	2.0m ²
130	TREPIKODA 11	24.1m ²
131	KAUBANDUS 11	93.2m ²
132	KAUBANDUS 12	93.2m ²
133	WC	2.0m ²
134	WC	2.0m ²
135	WC	2.0m ²
136	WC	2.0m ²
		3564.6m ²

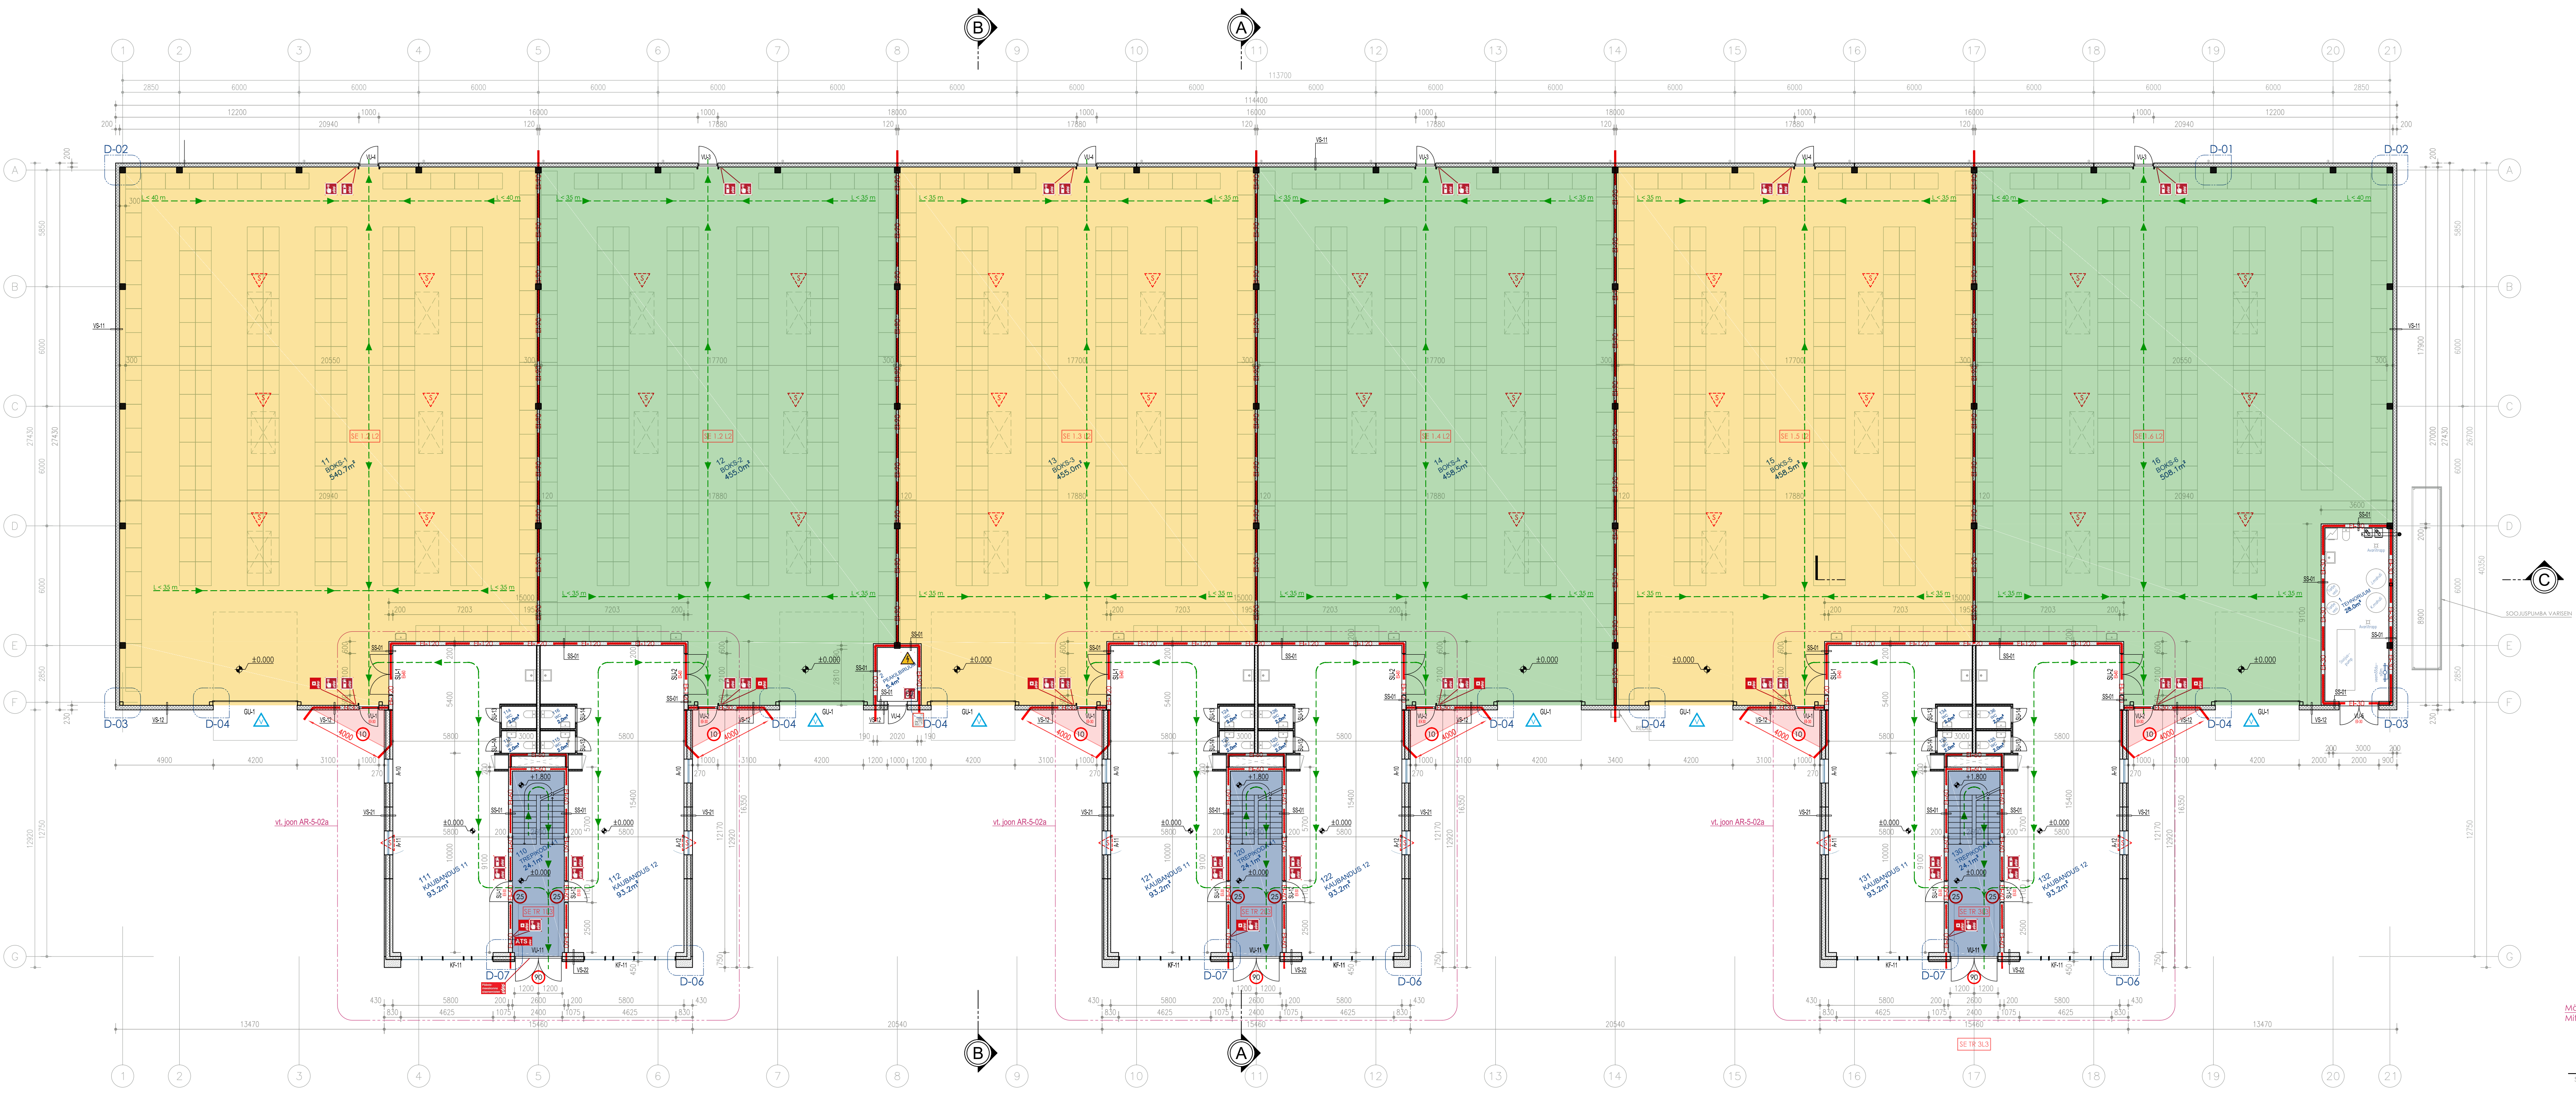

<ul style="list-style-type: none"> VÄRSKE OHU KOMPENSATSIOON SUUTSU EEMALDUS 	<ul style="list-style-type: none"> E-VAHUKSIVÄHENDAJAS NÄMESTE ARVAGA HÄVÄLÄMÄS 	<ul style="list-style-type: none"> E1-120 - TULETÕKESKESKUS PIR E1-120 E1-90 - TULETÕKESKESKUS PIR E1-90 E1-60 - TULETÕKESKESKUS PIR E1-60 E1-30 - TULETÕKESKESKUS PIR E1-30 	<ul style="list-style-type: none"> E1 - PALBERUSTUL, 6h E1 - CO-KUSTUTI 	<ul style="list-style-type: none"> T1 - TULEKAIU TEEKAPP A1 - SUUTSUKAARDE ANNEKSMAPP 	<ul style="list-style-type: none"> ATB1 - PÄRISTEMESKONNA SEENEMISTE ATB1 - AHS KESKSEADME ASUKOH 	<ul style="list-style-type: none"> P1 - PÄRISTELEKTRI REGULEERIMISSEADME P1 - ELEKTRIKABE ASUKOH
--	---	--	---	---	---	--

Märkused:
Mõttekanavate vaheseinte mõõdistus vt. joon AR-5-02a

STUART
STUART oü reg nr 12988525 kmnr: EE10185290

Vastutav spets. AR osa: Ralf Tamm
Projekti autor: Priit Reinpõld
Projekti juht: Priit Reinpõld
info@stuart.eu +372 52 71 818

ÄRI- JA TOOTMISHOONE
Kuuspuu tee 3, Peetri olevik, Rae vald, Harju MK

JOONIS: **ESIMISE KORRUSE PLAAN** M 1:150
PROJ NR: STAADUM: JOONISE NR: VER NR: KUUPÄEV:
2103 TP AR-5-11 v02 15.06.2023