


3. KORRUS		
POS	NIMI	PINDALA
310	TREPIKODA 13	13.5m2
313	VENTKAMBER	8.1m2
320	TREPIKODA 23	13.5m2
323	VENTKAMBER	8.1m2
330	TREPIKODA 33	13.5m2
333	VENTKAMBER	8.1m2
3101	BÜROO	54.0m2
3102	KORIDOR	16.5m2
3103	WC	2.0m2
3104	WC	2.0m2
3105	KABINET	12.9m2
3106	KABINET	12.5m2
3107	NOUPIDAMINE	16.4m2
3108	KÖÖK	22.9m2
3112	KORIDOR	16.5m2
3115	KABINET	12.9m2
3116	KABINET	18.2m2
3201	BÜROO	54.0m2
3202	KORIDOR	16.5m2
3203	WC	2.0m2
3204	WC	2.0m2
3205	KABINET	12.9m2
3206	KABINET	12.5m2
3207	NOUPIDAMINE	16.4m2
3208	KÖÖK	22.9m2
3212	KORIDOR	16.5m2
3213	WC	4.1m2
3215	WC	4.1m2
3216	KABINET	18.2m2
3301	BÜROO	54.0m2
3302	KORIDOR	16.5m2
3303	WC	2.0m2
3304	WC	2.0m2
3305	KABINET	12.9m2
3306	KABINET	12.5m2
3307	NOUPIDAMINE	16.4m2
3308	KÖÖK	22.9m2
3312	KORIDOR	16.5m2
3313	WC	4.1m2
3313	WC	4.1m2
3315	KABINET	12.9m2
3316	KABINET	18.2m2
		637.6m2



Märkused:
Mõttekanavate vaheseinte moodistus vt. joon AR-5-04a

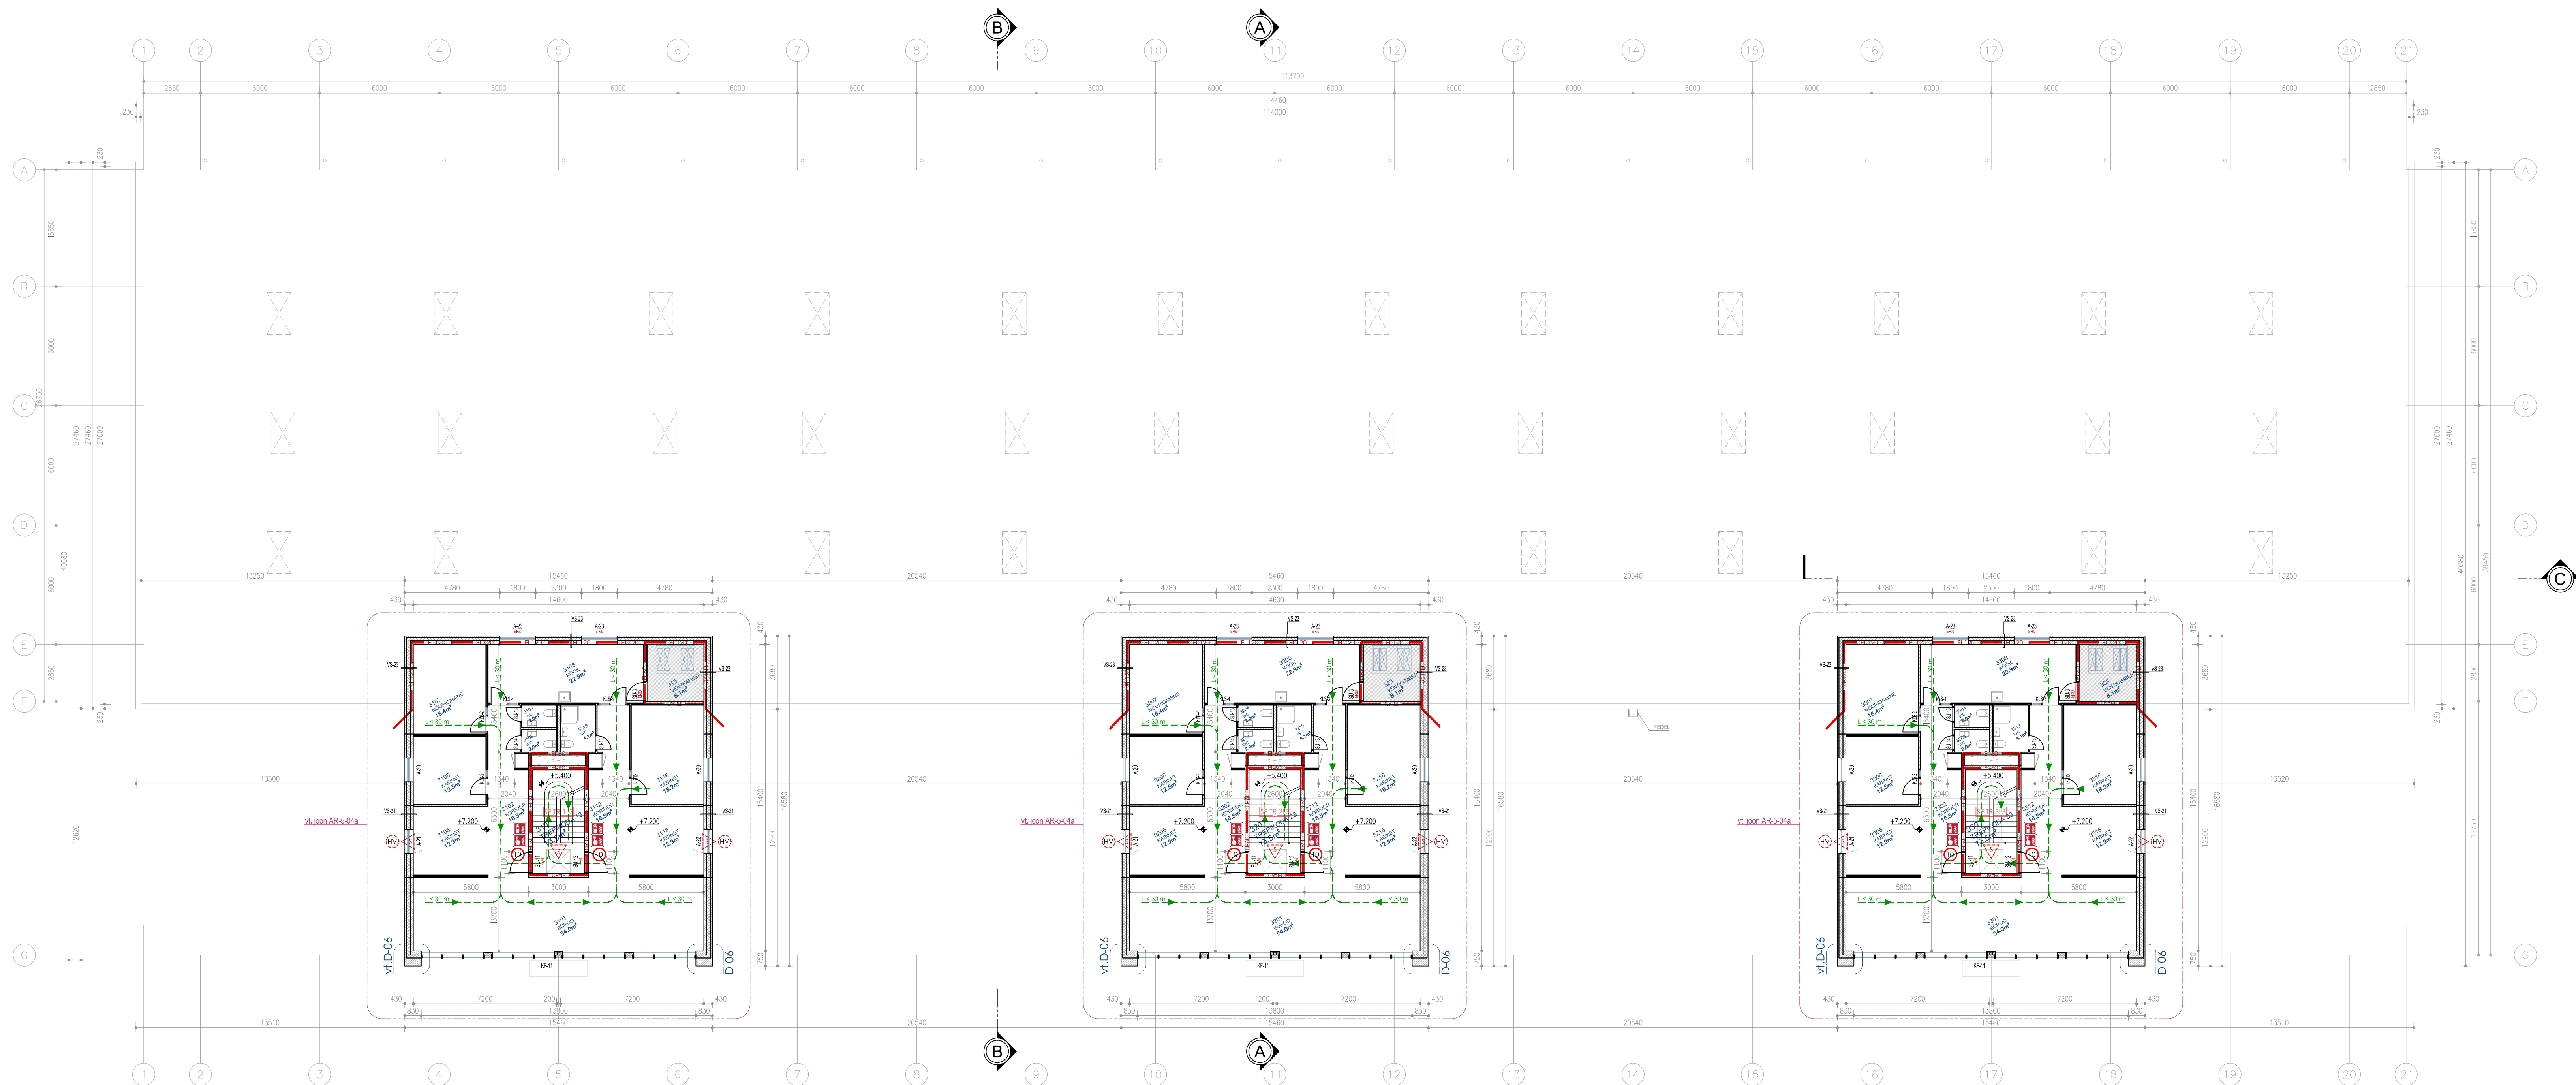

ÄRI- JA TOOTMISHOONE
Kuuspuu tee 3, Peetri olevik, Rae vald, Harju MK

JOOINIS: **KOLMANDA KORRUSE PLAAN** M 1:150
 PROJ NR: **2103 TP** STAADIUM: **TP** JOONISE NR: **AR-5-31 v02** VER NR: **15.06.2023** KUULPÄEV: **15.06.2023**

Vastutav spets.: Ralf Tamme
 Projekti autor: Priit Reinpõld
 Projekti juht: Priit Reinpõld
 info@stuart.eu +372 52 71 818

- VÄRSKE ÕHU KOMPENSATSIIOON
- ENERGIATÄPSUSINVAALIAJAPÄÄS INIVESTIE ARVUGA
- SÜSIJALAJAPÄÄS
- HÄDAVÄLJAPÄÄS
- EI-120 - TULETÕKESKERTSIIOON PIR EI-120
- EI-90 - TULETÕKESKERTSIIOON PIR EI-90
- EI-60 - TULETÕKESKERTSIIOON PIR EI-60
- EI-30 - TULETÕKESKERTSIIOON PIR EI-30
- PUURKUSTUTI, 4kg
- TULEKÄRU TÄENUPP
- SUITSUKURIDE AVAMISUPP