




Vaade 1 // M1:100

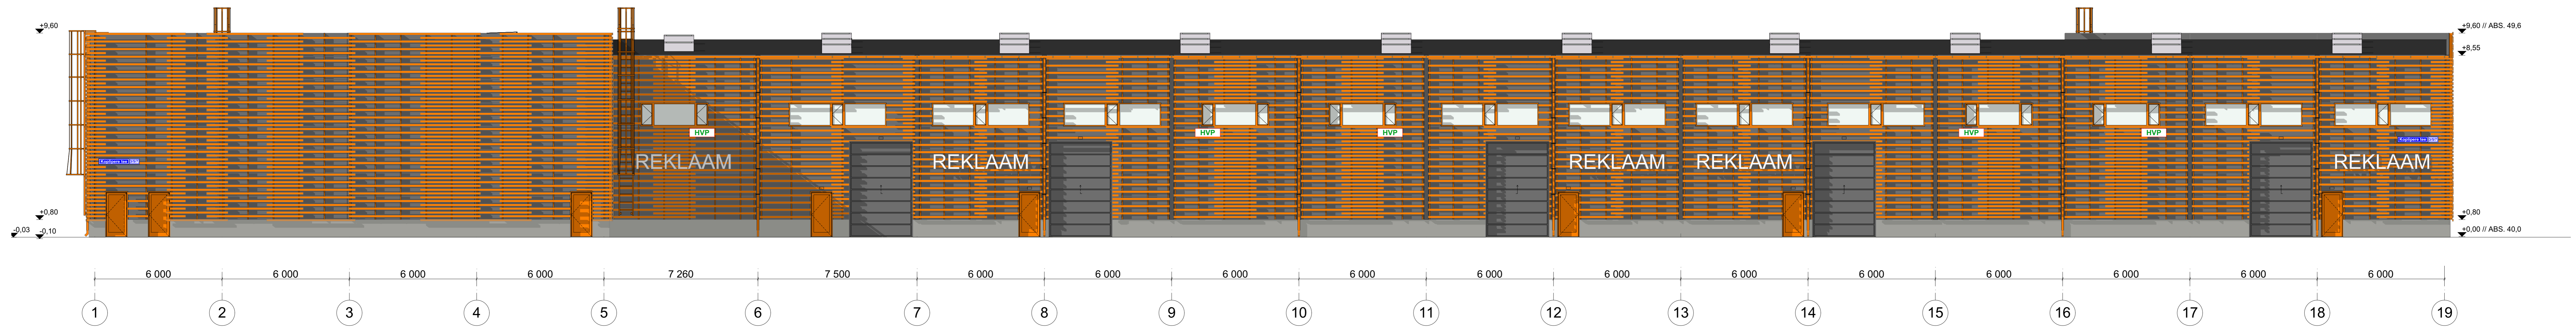


Vaade 2 // M1:100

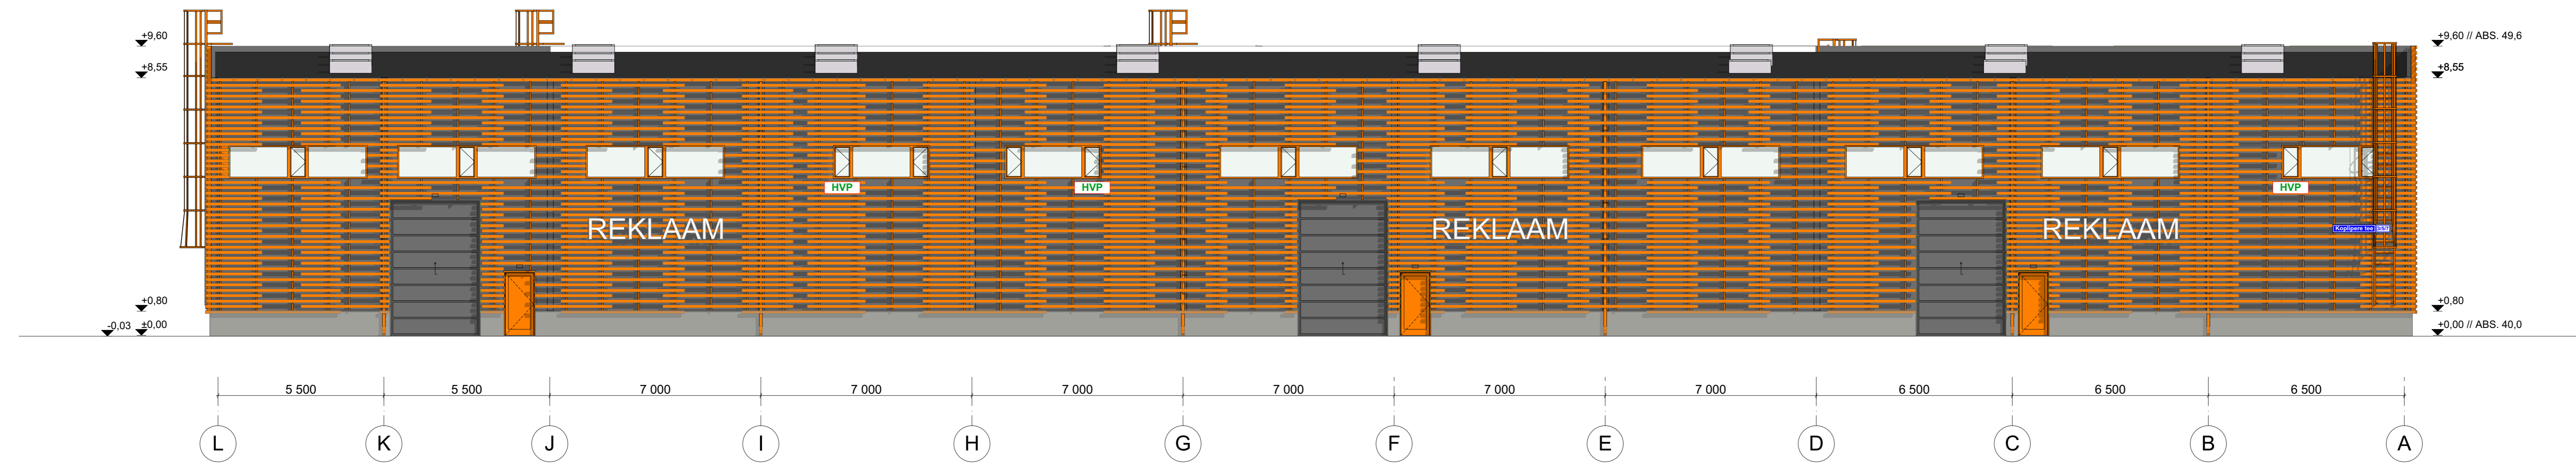

Vaade 3 // M1:100

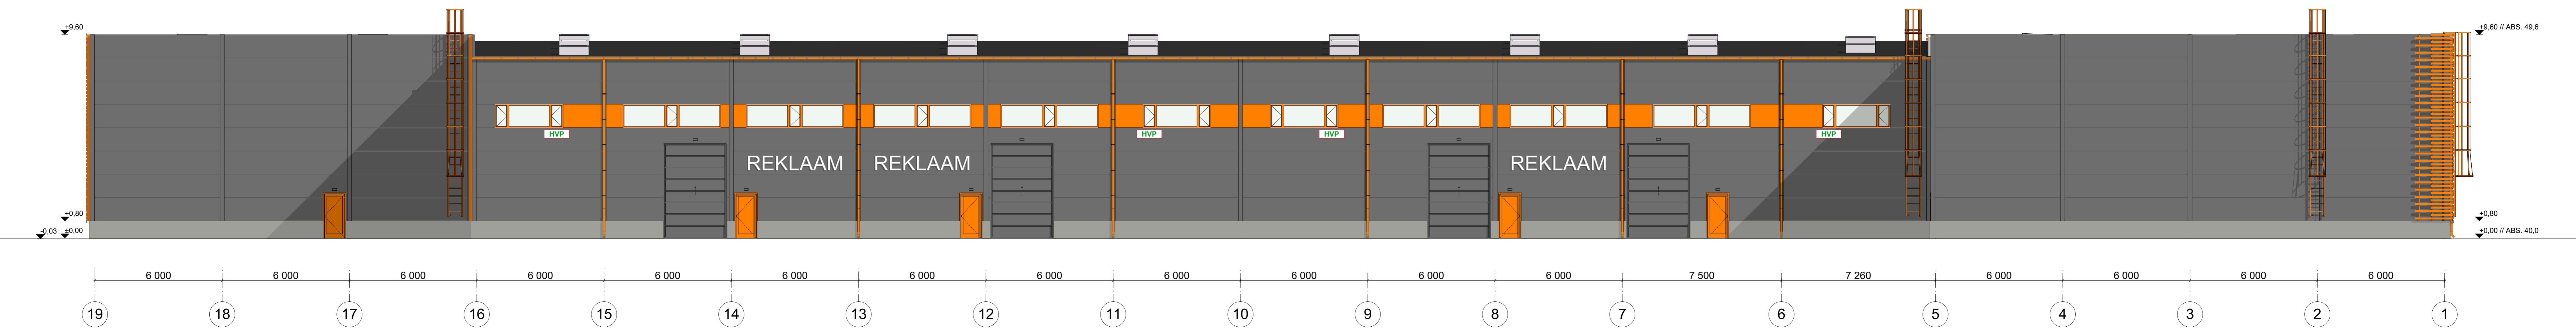

Vaade 4 // M1:100

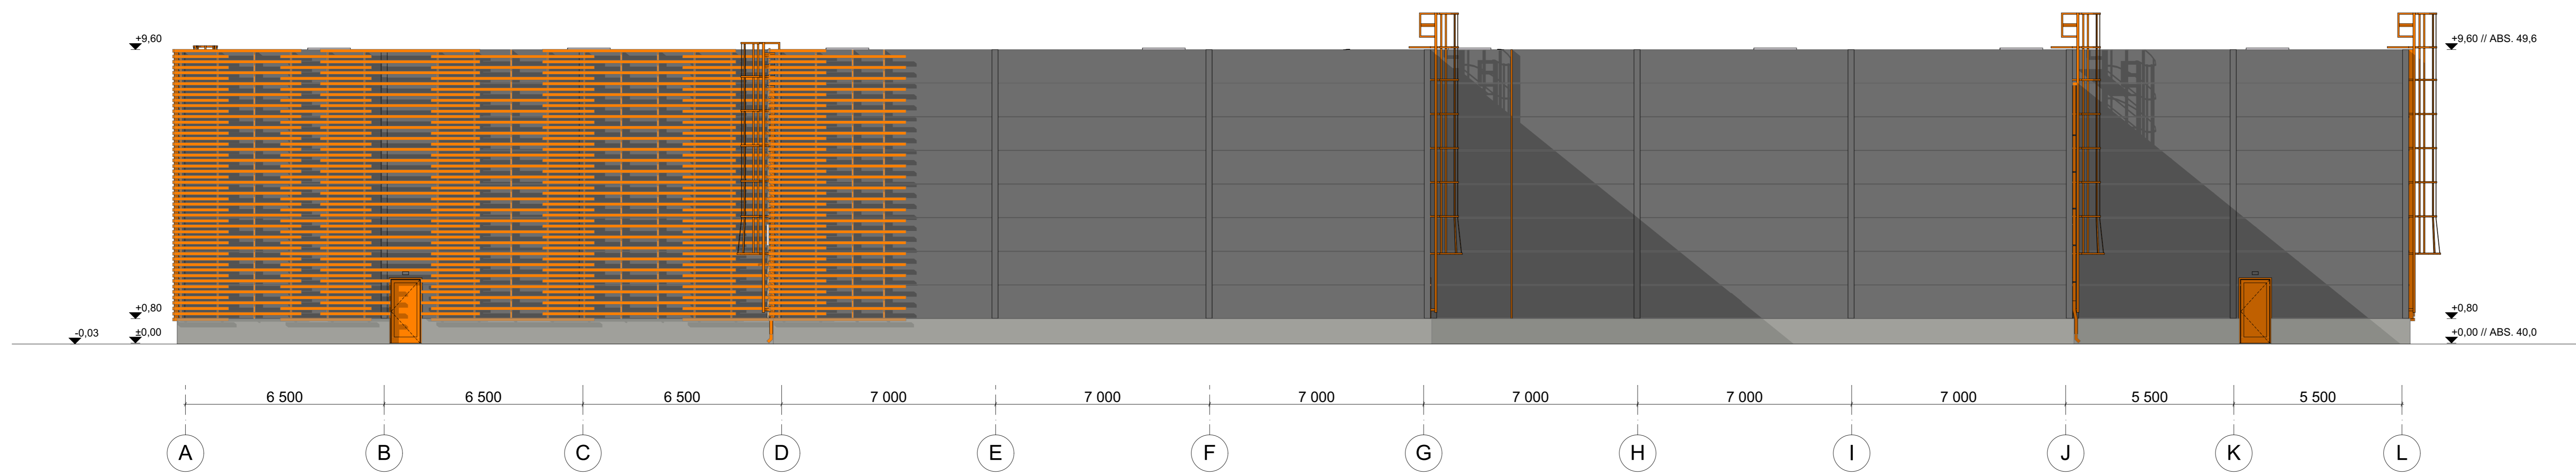

Välisviimistlus:

- Välissein** - Sandwich paneel, toonid tumehall ja oranž (RAL 2016)
- Katteplekid** - plekk, toon tumehall (RR 23)
- Sokkel** - viimistlemata naturaalne betoon
- Sokkiplekk** - plekk, tumehall (RR 23)
- Aknad** - PVC-aknad, raami toon oranž (RAL 2010)
- Aknaplekk** - plekk, toon oranž (RAL 2010)
- Välisüksed** - metallüksed, toon oranž (RAL 2010)
- Tõstused** - metallüksed (galvaniseeritud terasplekk), toon oranž (RAL 7016)
- Katus** - PVC rullmaterjal, toon tume hall
- Räästa ja parapeti plekk** - plekk, toon tumehall (RR 23)
- Vihmavesüsteem** - plekk/PVC, toon oranž (RAL 2010)
- Redel** - metall, toon oranž (RAL 2010)
- Puidust ribistik** - puit, 21x100mm, toon oranž (RAL 2010)