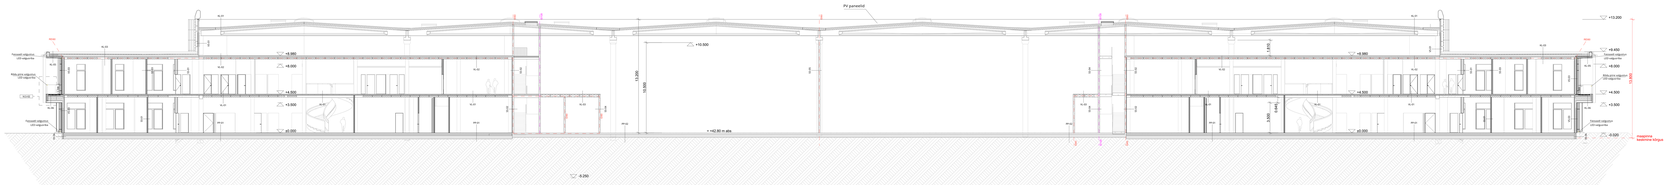

Lõige L1
1:100

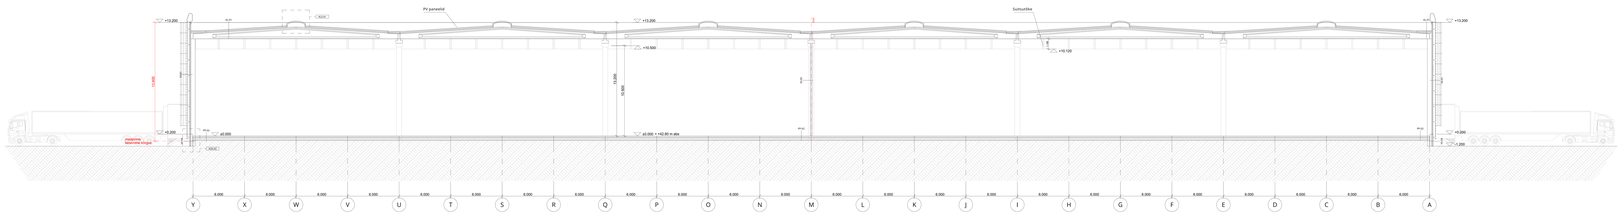

Lõige L2
1:100

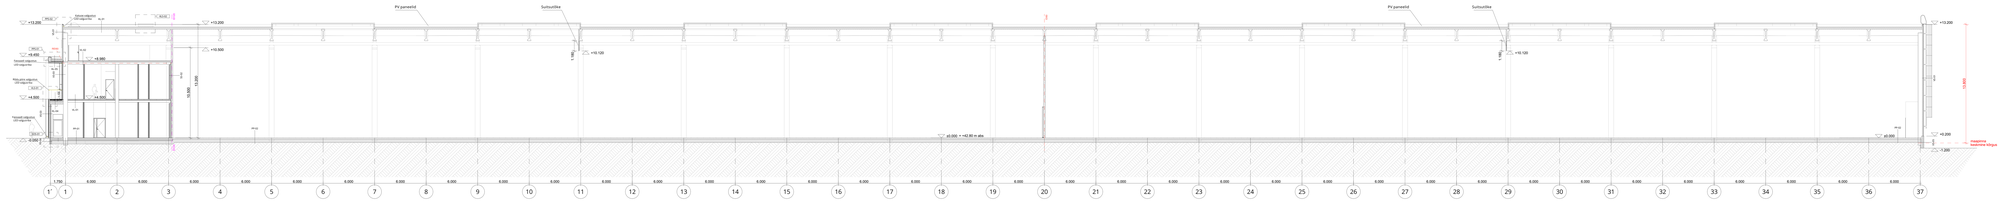

Lõige L3
1:100

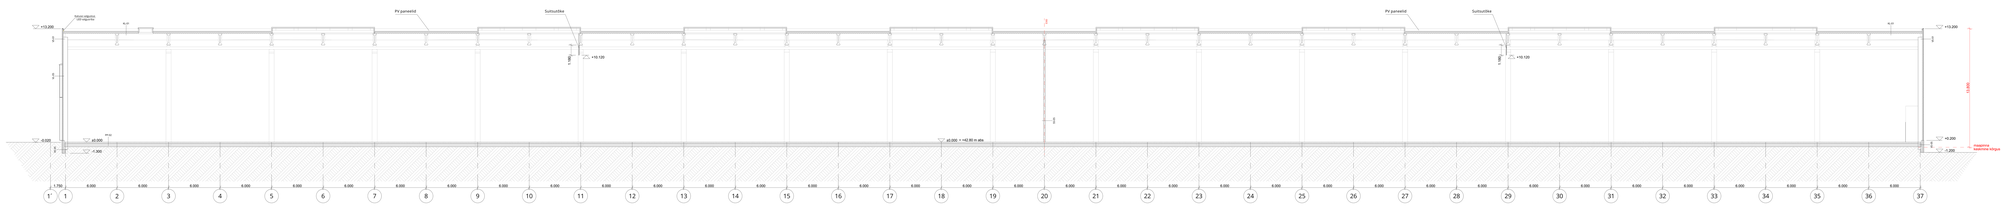

Lõige L4
1:100



MÕÕTKAVA SCALE	1:100	FORMAATOR FORMAT A0