


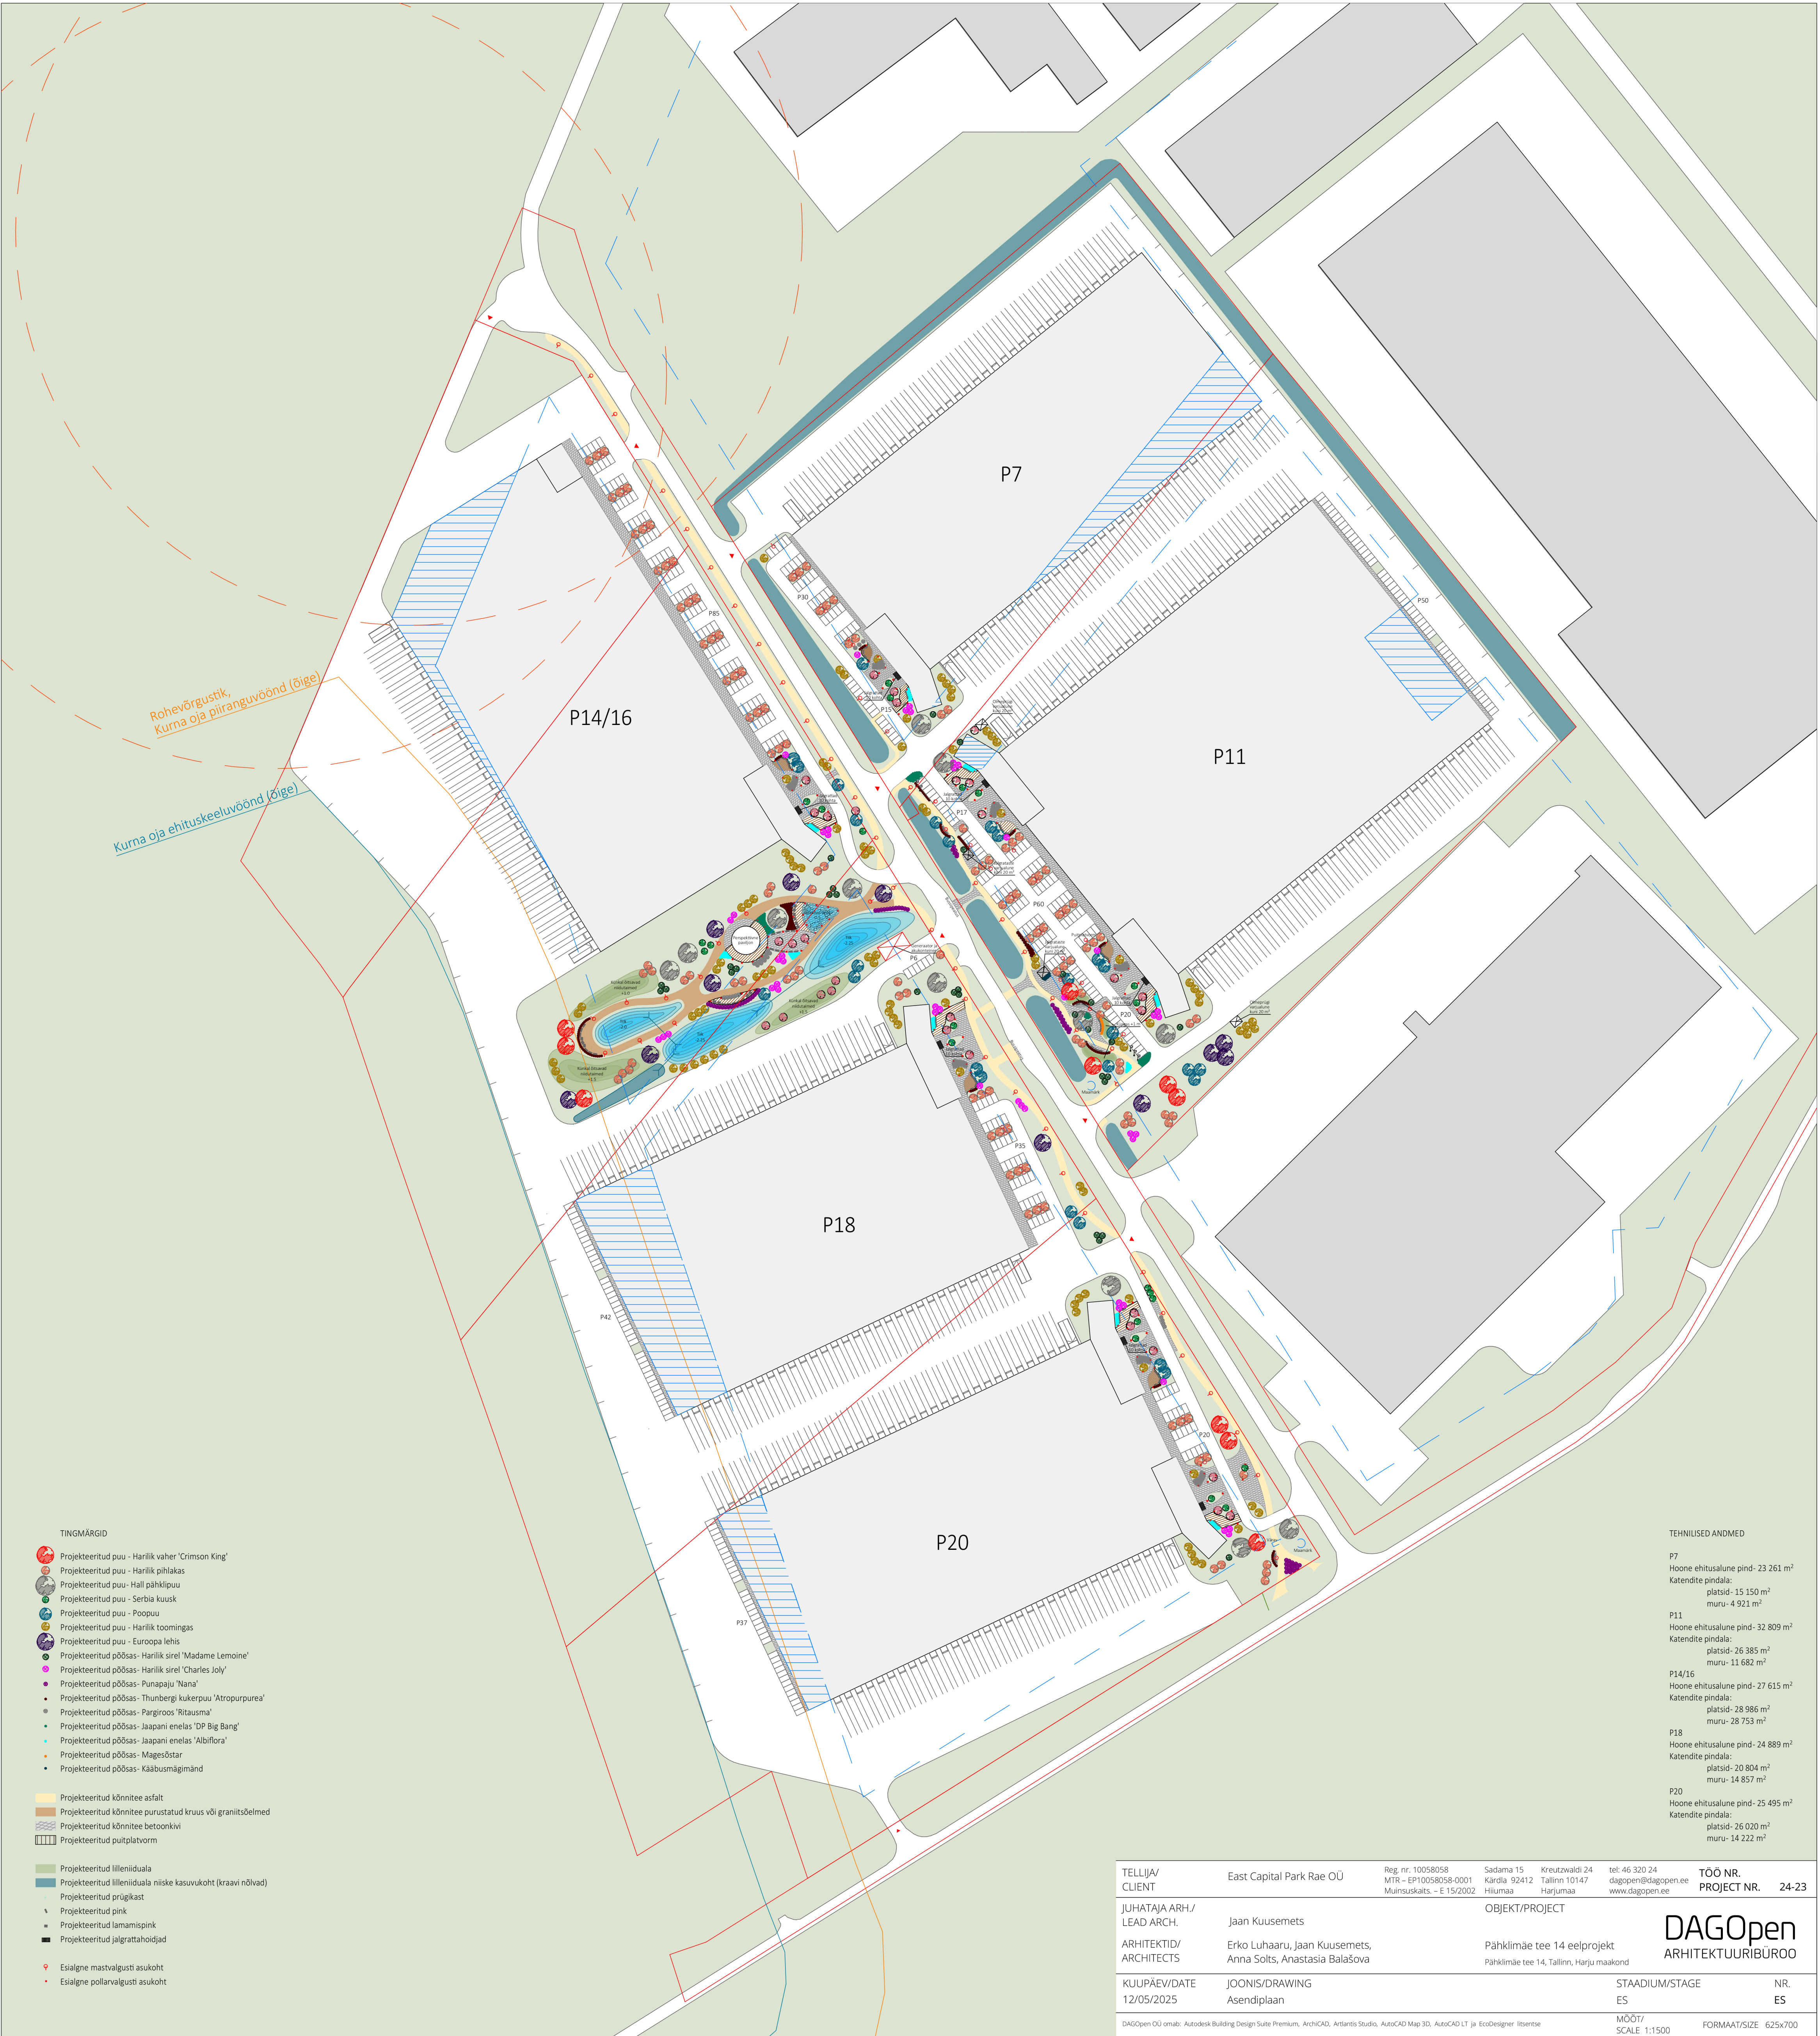

TINGMÄRGID

- Projekteeritud puu - Harilik vaher 'Crimson King'
- Projekteeritud puu - Harilik pihlakas
- Projekteeritud puu - Hall pähklipuu
- Projekteeritud puu - Serbia kuusk
- Projekteeritud puu - Poopuu
- Projekteeritud puu - Harilik toomingas
- Projekteeritud puu - Euroopa lehis
- Projekteeritud põõsas - Harilik sirel 'Madame Lemoine'
- Projekteeritud põõsas - Harilik sirel 'Charles Joly'
- Projekteeritud põõsas - Punapaju 'Nana'
- Projekteeritud põõsas - Thunbergi kukerpuu 'Atrorpurpurea'
- Projekteeritud põõsas - Pargiroos 'Ritausma'
- Projekteeritud põõsas - Jaapani enelas 'DP Big Bang'
- Projekteeritud põõsas - Jaapani enelas 'Albiflora'
- Projekteeritud põõsas - Magesõstar
- Projekteeritud põõsas - Kääbusmägimänd
- Projekteeritud kõnnitee asfalt
- Projekteeritud kõnnitee purustatud kruus või graniitsõelmed
- Projekteeritud kõnnitee betoonkivi
- Projekteeritud puitplatvorm
- Projekteeritud lilleniiduala
- Projekteeritud lilleniiduala niiske kasuvukoht (kraavi nõlvad)
- Projekteeritud prügikast
- Projekteeritud pink
- Projekteeritud lamamispink
- Projekteeritud jalgrattahoidjad
- Esialgne mastvalgusti asukoht
- Esialgne pollarvalgusti asukoht

TEHNILISED ANDMED

- P7
Hoone ehitusalune pind- 23 261 m²
Katendite pindala:
platsid- 15 150 m²
muru- 4 921 m²
- P11
Hoone ehitusalune pind- 32 809 m²
Katendite pindala:
platsid- 26 385 m²
muru- 11 682 m²
- P14/16
Hoone ehitusalune pind- 27 615 m²
Katendite pindala:
platsid- 28 986 m²
muru- 28 753 m²
- P18
Hoone ehitusalune pind- 24 889 m²
Katendite pindala:
platsid- 20 804 m²
muru- 14 857 m²
- P20
Hoone ehitusalune pind- 25 495 m²
Katendite pindala:
platsid- 26 020 m²
muru- 14 222 m²

TELLIJA/ CLIENT	East Capital Park Rae OÜ	Reg. nr. 10058058 MTR – EP10058058-0001 Muinsuskaitse – E 15/2002	Sadama 15 Kärda 92412 Hiiumaa	Kreutzwaldi 24 Tallinn 10147 Harjumaa	tel: 46 320 24 dagopen@dagopen.ee www.dagopen.ee	TÖÖ NR. PROJECT NR.	24-23
JUHATAJA ARH./ LEAD ARCH.	Jaan Kuusemets	OBJEKT/PROJECT			DAGOpen ARHITEKTUURIBÜROO		
ARHITEKTID/ ARCHITECTS	Erko Luhaaru, Jaan Kuusemets, Anna Solts, Anastasia Balašova	Päiklimäe tee 14 eelprojekt Päiklimäe tee 14, Tallinn, Harju maakond					
KUUPÄEV/DATE	JOONIS/DRAWING	STAADIUM/STAGE			NR.		
12/05/2025	Asendiplaan	ES			ES		
DAGOpen OÜ omab: Autodesk Building Design Suite Premium, ArchiCAD, Artlantis Studio, AutoCAD Map 3D, AutoCAD LT ja EcoDesigner litsents					MÕÖT/ SCALE 1:1500	FORMAAT/SIZE 625x700	