


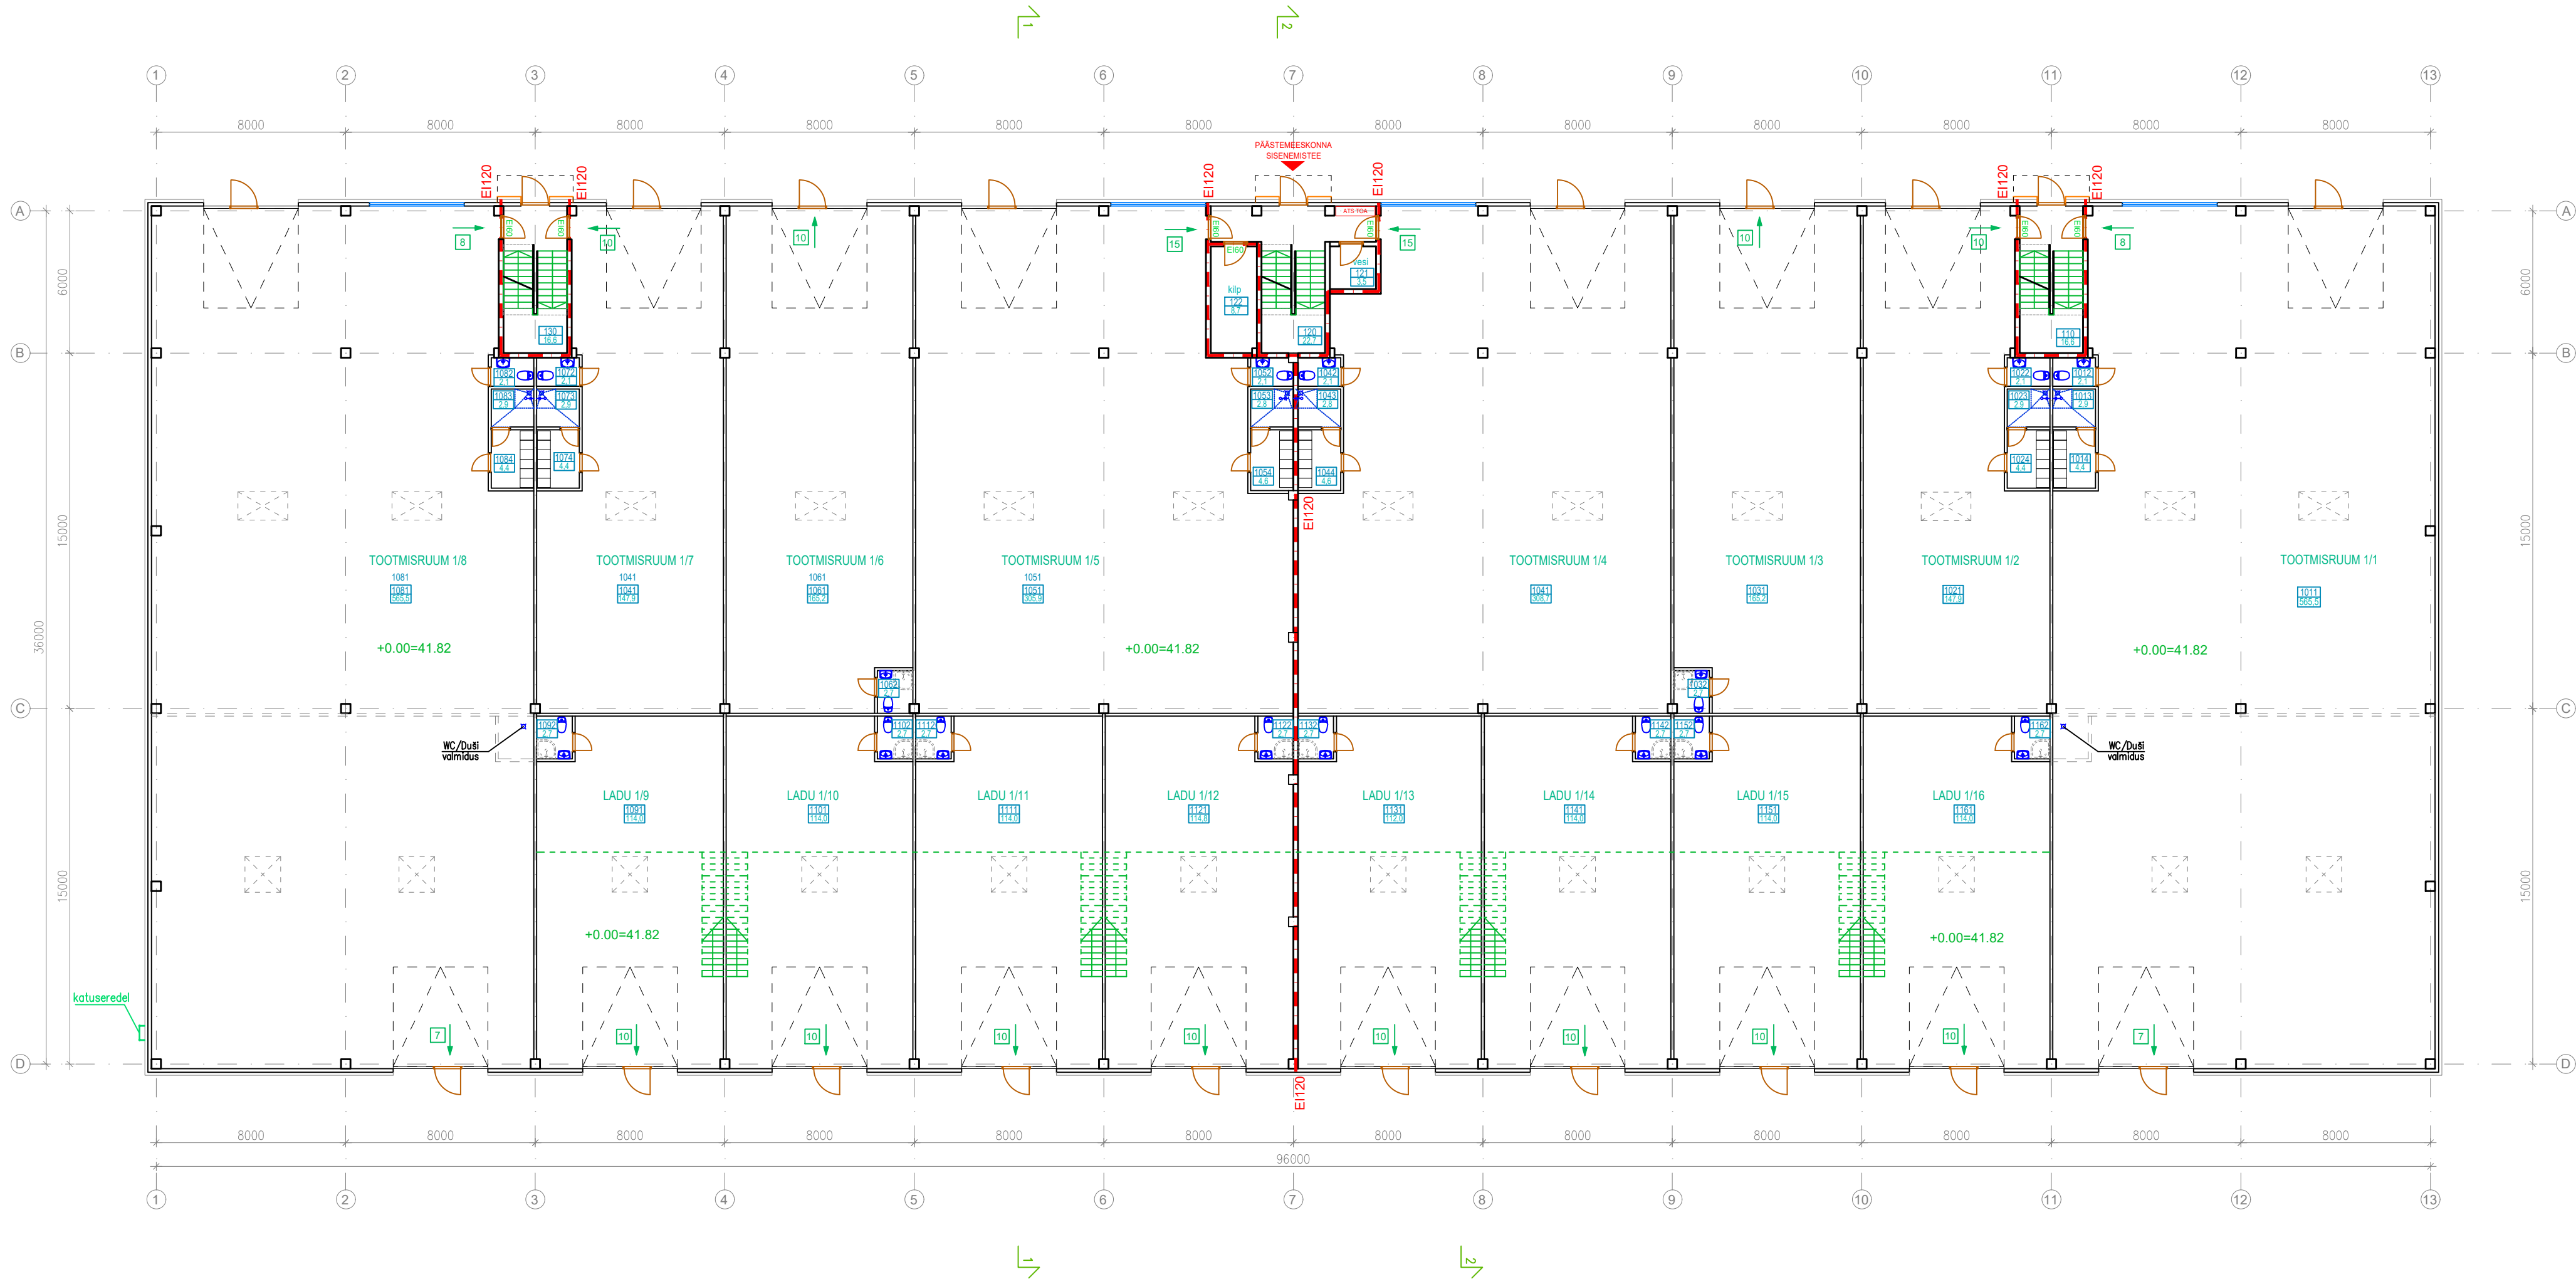

- TINGMÄRGID:**
- DUŠIVALMIDUS
 - EVAKUATSIOONITEE [arvutuslik inimeste arv]
 - TULETÖKKESEKTSIOONI EI 120 PIIR
 - SUITSULUUK KATUSLAES
 - ATIS KESKSEADE + TO-SÜSTEEMIDE INDIKATSIOONI- JA JUHTIMISTABLOO

Objekt				
LAO-JA BÜROOPINDADEGA TOOTMISHOONE				
Address Betooni tn. 11g, Lasnamäe LO, Tallinn, Harjumaa				
Staad. EELPROJEKT	Töö nr. 2301	Tellija B11G OÜ		
Kuup. 03.04.2023	Rev. kuup. 14.06.2023	Proj. Priit Ehala	Kontr. Priit Ehala	Allkiri
EHALA IRIK ARHITEKTIBÜROO		I KORRUSE PLAAN		
10621 TALLINN, MUSTAMÄE TEE 4 tel 646 1136, 646 1137 eh.ir@online.ee MTR EP 10079920-0001		Joonise nr. AR-5-01	Rev. 03	Mõõt 1:200@A1