


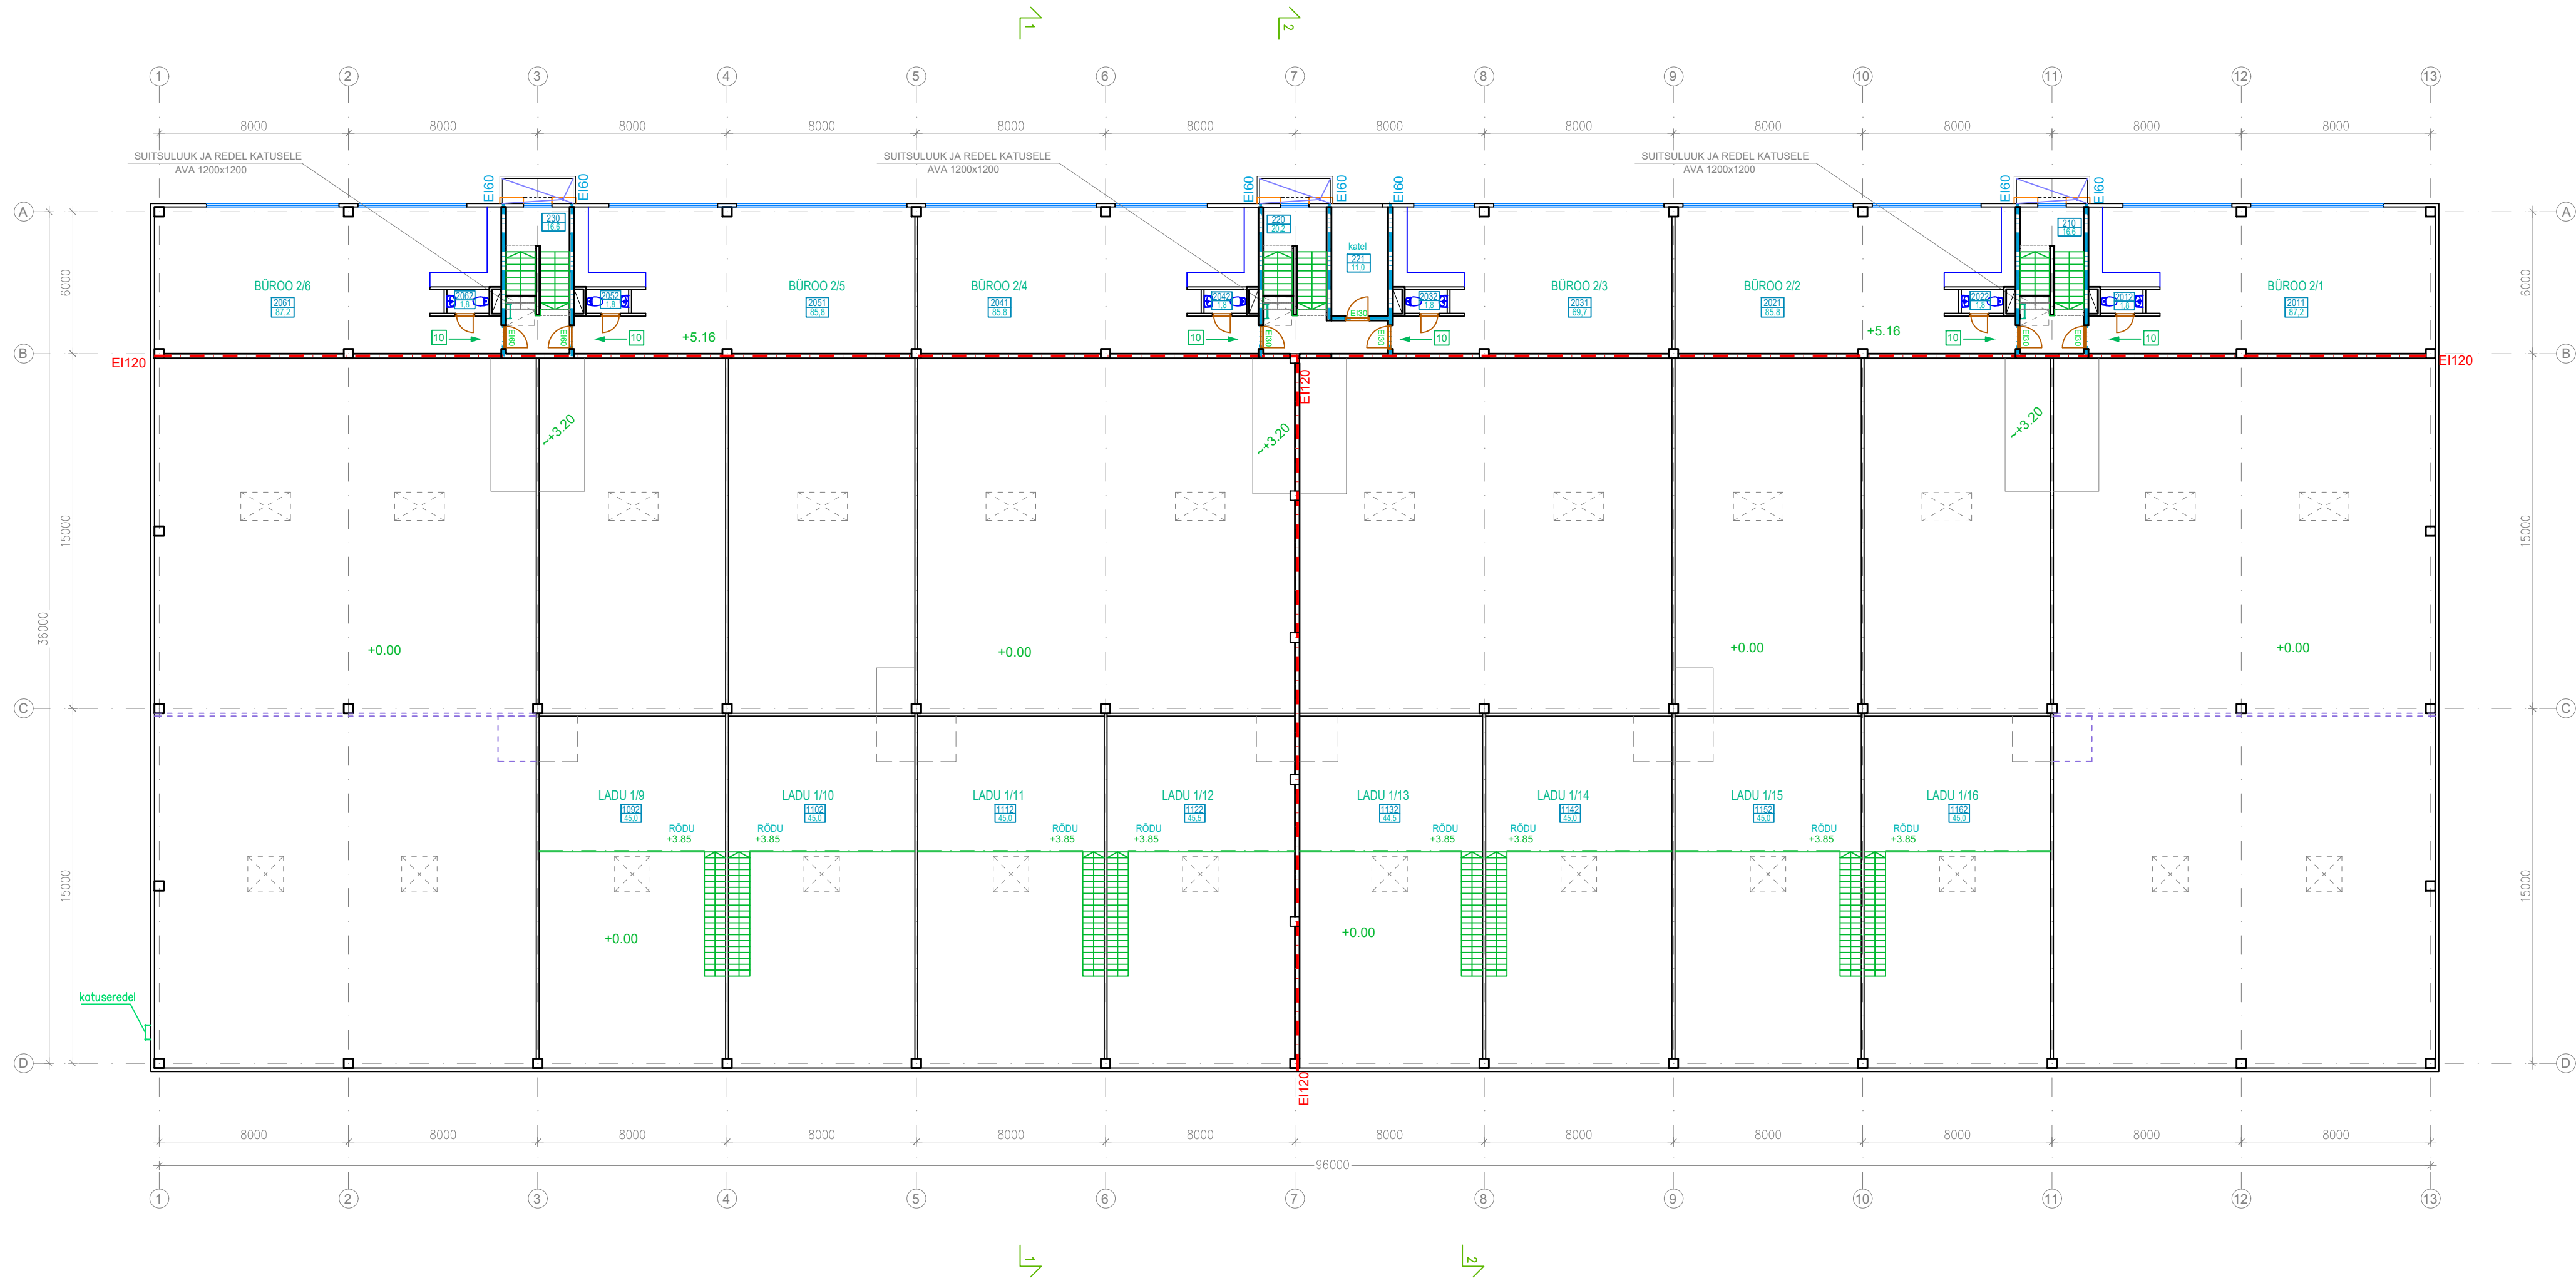

- TINGMÄRGID:
- EVAKUATSIOONITEE [arvutuslik inimeste arv]
 - TULETÕKKESEKTSIOONI EI 60 PIIR
 - TULETÕKKESEKTSIOONI EI 120 PIIR
 - SUITSULUUK KATUSLAES
 - SUITSULUUK / PÄÄS KATUSELE / REDEL

Objekt				
LAO-JA BÜROOPINDADEGA TOOTMISHOONE				
Address Betooni tn. 11g, Lasnamäe LO, Tallinn, Harjumaa				
Staad. EELPROJEKT	Töö nr. 2301	Tellija B11G OÜ		
Kuup. 03.04.2023	Rev. kuup. 14.06.2023	Proj. Priit Ehala	Kontr. Priit Ehala	Allikiri
Joonis II KORRUSE PLAAN				
10621 TALLINN, MUSTAMÄE TEE 4 tel 646 1136, 646 1137 eh.ir@online.ee MTR EP 10079920-0001		Joonise nr. AR-5-02	Rev. 03	Mõõt 1:200@A1