


BETOONI PÕIK 8

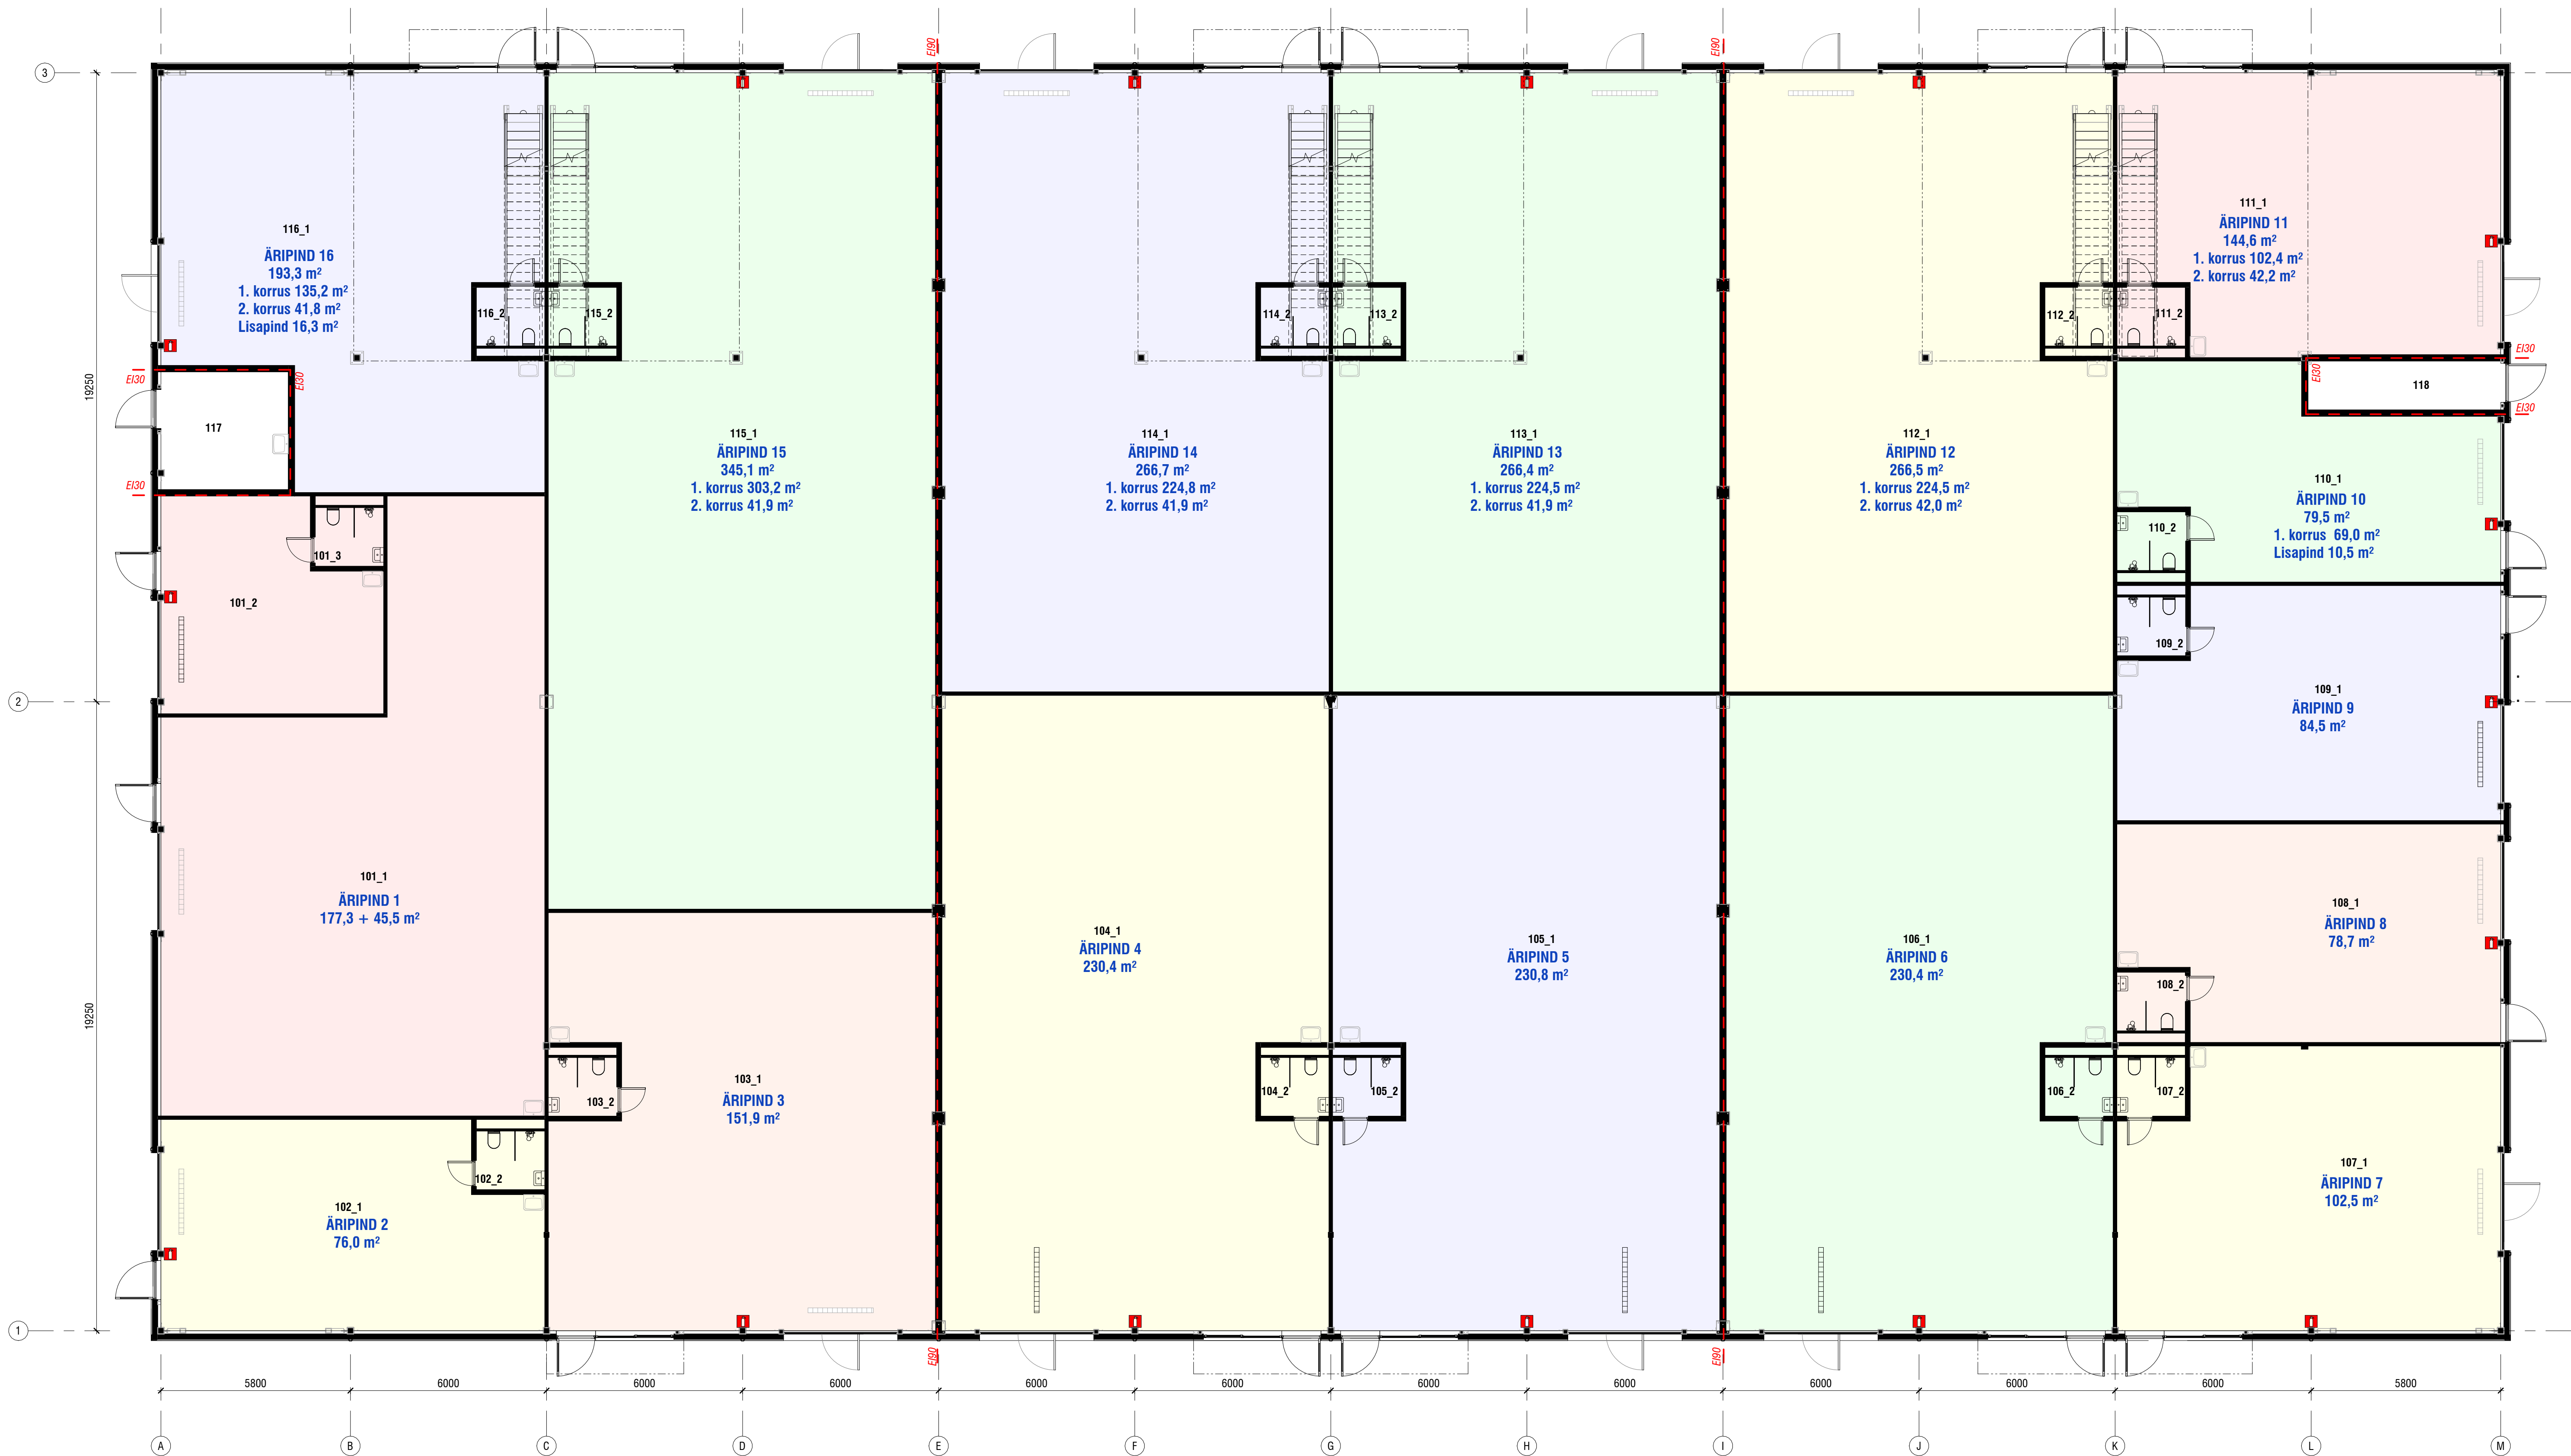

ARHITEKTUURINURK OÜ Reg. nr. 11930287, Endla 17-1, 10122 Tallinn, tel. +372 86474040		Projekti nimi:		Ärihoone	
		Tellijä:	Mapri Ehitus OÜ	Asukoht:	Betooni põik 8, Lasnamäe, Tallinn, Harju maakond
		Juurte nr. nr.:			
Vastutav arhitekt:		Veiko Tein // Alkijastatud digitaalselt //		ALUS-1-korruse-plaan	
Arhitekt:		Caspar Tubarik			
Töö nr.	0325	Stadium:	PP	Kuupäev:	28.04.2025
Mõõtkava:	1 : 100	Juurte nr.:	AR-5-04		