


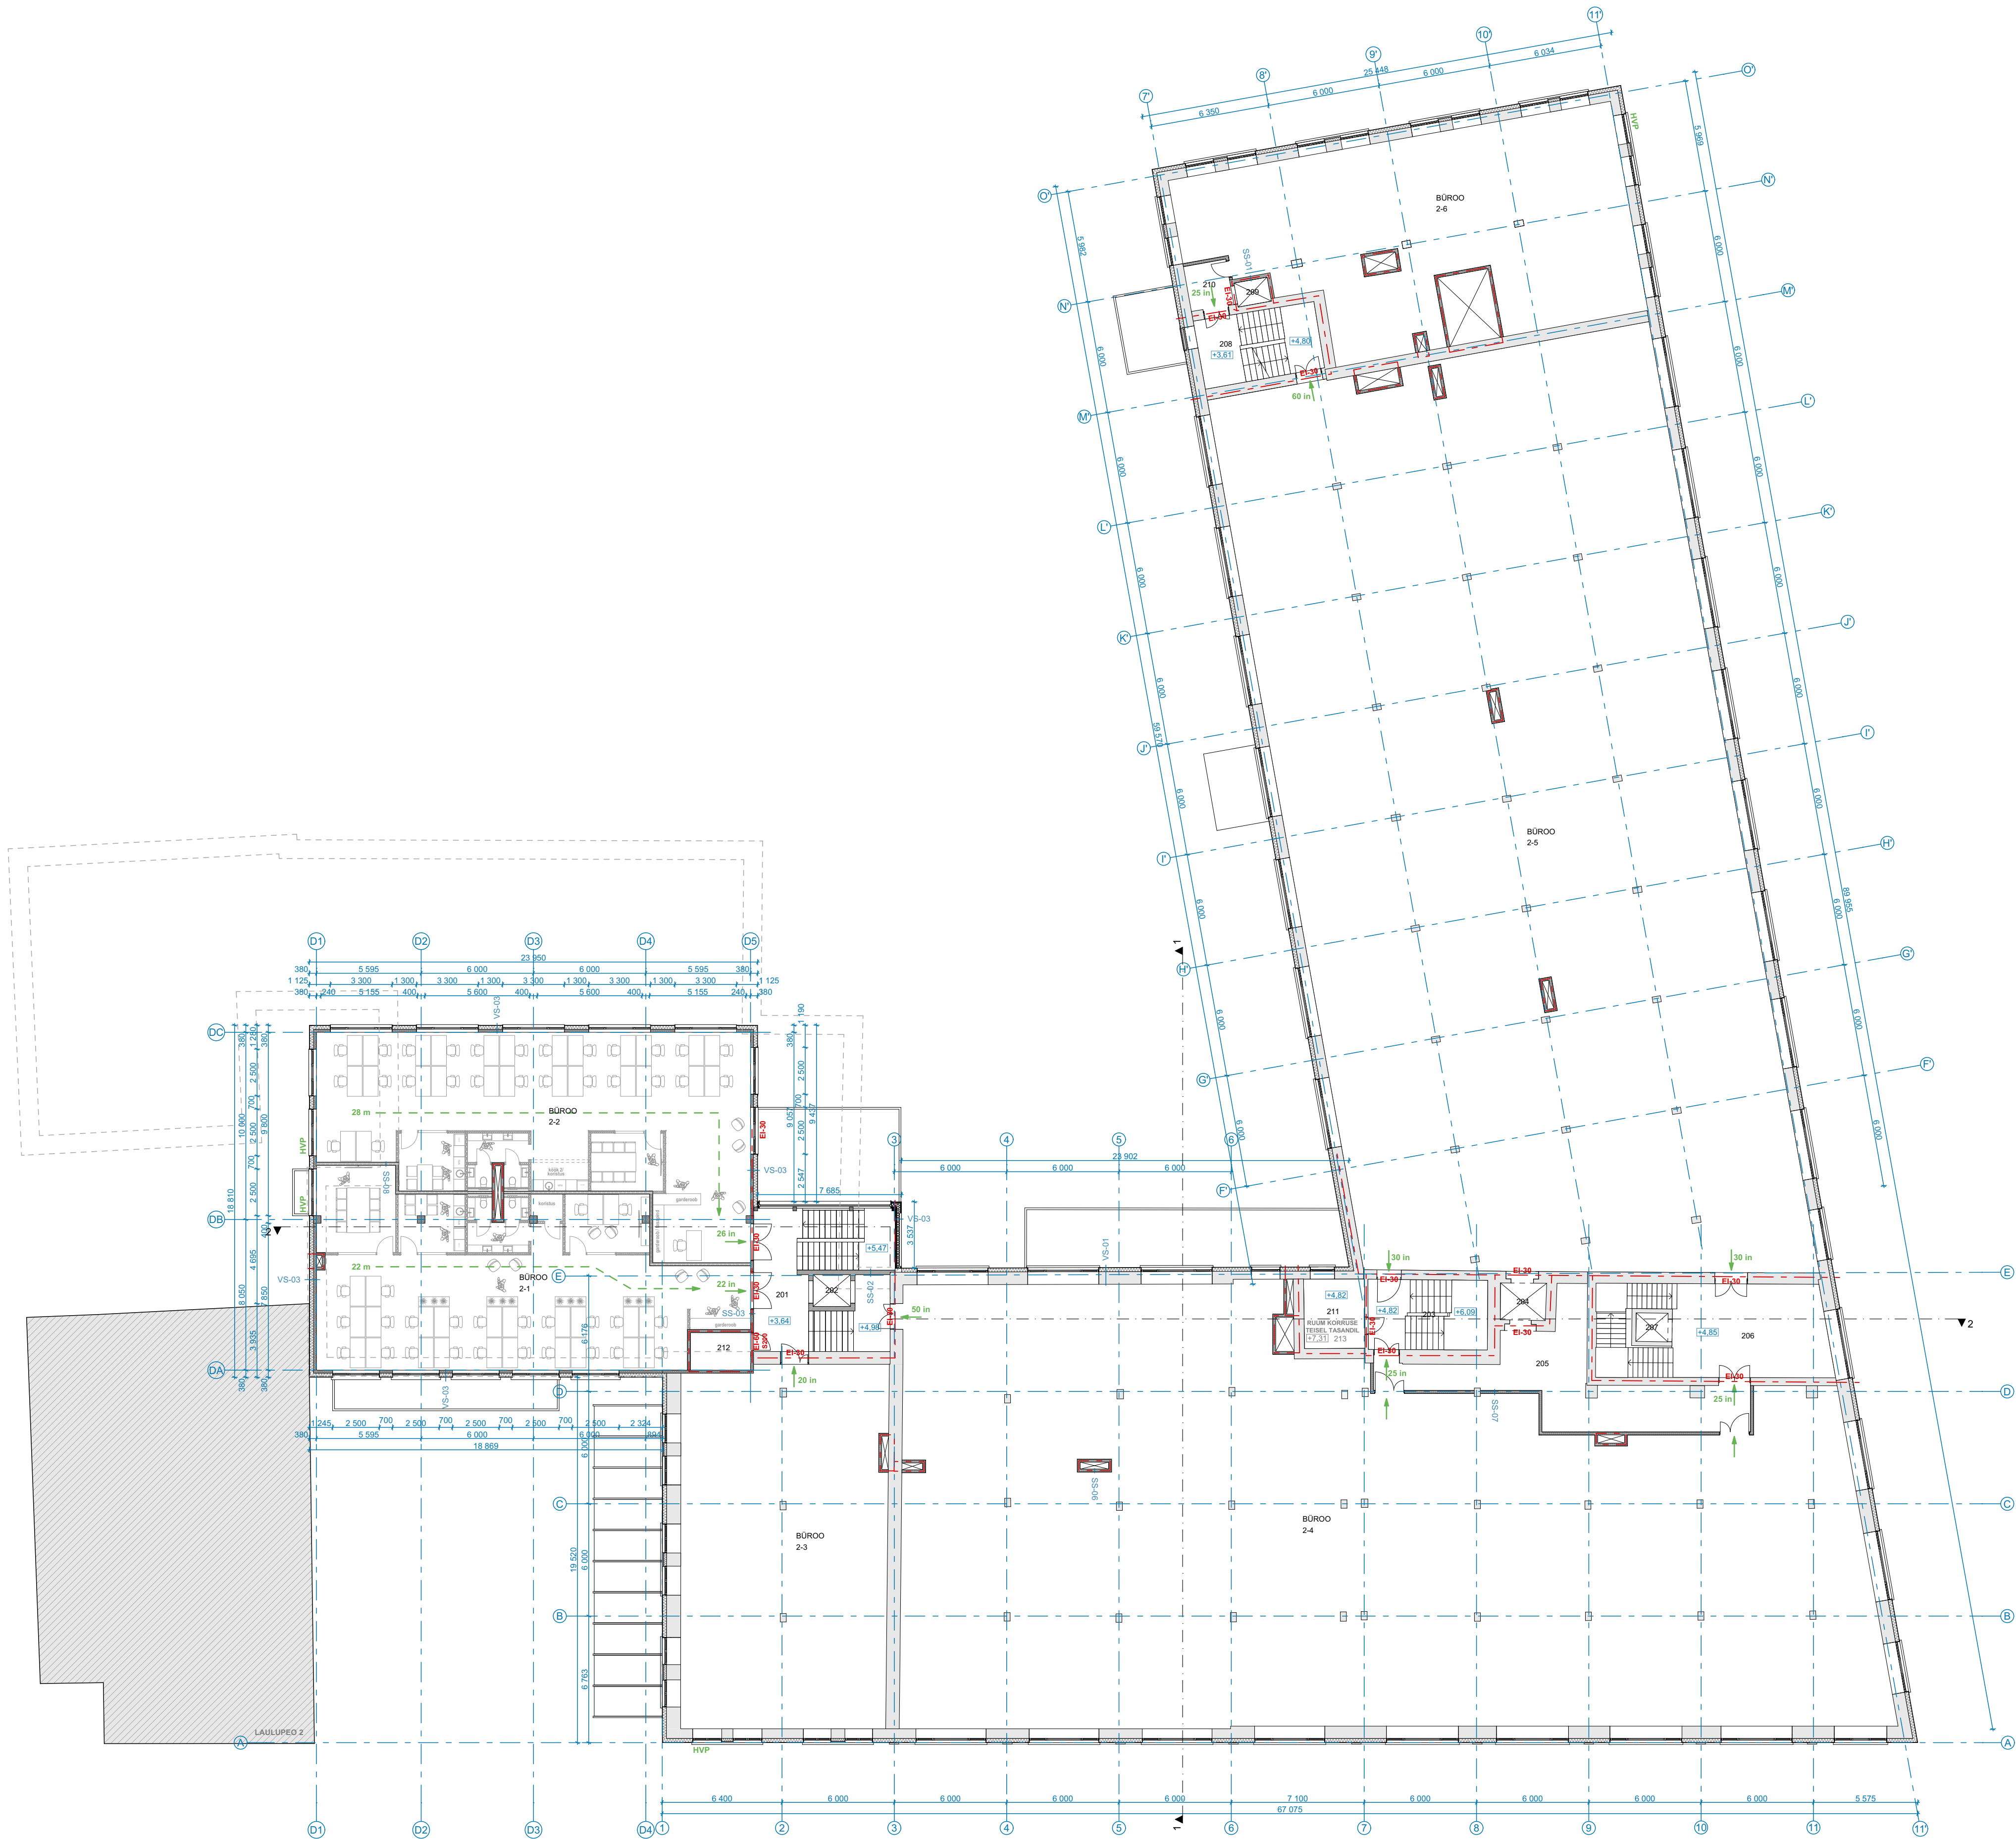

VS-01 REKONSTRUEERITAV OL OLEV VÄLISSEIN (Us0,16 W/(m2K); Rwe57dB)
- Lamellitellis, 10...20 mm
- Vahtpolüstürenssoojustus, nt EPS 60 Silver, 150 mm
- Silikattellised olemasolev mürtis, 510...640 mm
- Siseviimistlus (vt siseaeh. osa proj)

VS-03 UUS VÄLISSEIN D-KORPUSES (Us0,14 W/(m2K); Rwe57dB)
- Lamellitellis, 10...20 mm
- Vahtpolüstürenssoojustus, nt EPS 60 Silver, 200 mm
- Monteeritav r/b sein, 160 mm
- Siseviimistlus (vt siseaeh. osa proj)

SS-01 UUS KANDEV SISESEIN (Rwe49dB; REI60)
- Siseviimistlus, vastavalt siseaeh. osale
- R/b õõnesplakk, nt Columbia-Kivi, 190 mm
- Siseviimistlus, vastavalt siseaeh. osale

SS-02 UUS KANDEV SISESEIN (Rwe58dB; REI60)
- Siseviimistlus, vastavalt siseaeh. osale
- R/b õõnesplakk, nt Columbia-Kivi, 240 mm
- Siseviimistlus, vastavalt siseaeh. osale

SS-03 UUS KANDEV SISESEIN (Rwe55dB; REI60)
- Siseviimistlus, vastavalt siseaeh. osale
- Monteeritav r/b sein, 160 mm
- Siseviimistlus, vastavalt siseaeh. osale

SS-06 UUS ÄÄHTI SISESEIN (Rwe44dB; REI60)
- Siseviimistlus, vastavalt siseaeh. osale
- Kergbetoonsein, 150 mm

SS-07 UUS MITTEKANDEV SISESEIN (Rwe44dB; REI60)
- Siseviimistlus, vastavalt siseaeh. osale
- Kergbetoonsein, 150 mm
- Siseviimistlus, vastavalt siseaeh. osale

SS-08 UUS MITTEKANDEV SISESEIN (Rwe56dB; EI60)
- Siseviimistlus, vastavalt siseaeh. osale
- 2x Kipsplaat, välimine erikõva, 2x12,5 mm
- Metallkarkass, 120 mm / vahel mineraalvill soojustus, 120 mm
- 2x Kipsplaat, välimine erikõva, 2x12,5 mm
- Siseviimistlus, vastavalt siseaeh. osale

KONSTRUKTSIOONIDE TINGMÄRGID

- Olemasolev säilitatav konstruktsioon
- Olemasolev likvideeritav konstruktsioon
- Projekteeritav soojustusüsteem
- Projekteeritav kergbetoonplakke
- Projekteeritav kergkarkassvahesein
- Projekteeritav r/b plakksein
- Projekteeritav r/b elementsein

- HVP Hädaväljapääs
- Evakutsioonipääs
- Tuletõkkesektsiooni piir (EI 60)

MÄRKUSED:

- Kõik muudatused kookulustada arhitektiga.
- Kõik mõõdud ja kõrgusmärgid kontrollida ehitusel.
- Vundamenti, kandeseinade, vahe- ja katustalade ning silluste konstruktsiooni täpsustada vastavalt konstruktiivsele projektile.
- Kõik tooted paigaldada vastavalt tootjapoolsetele paigaldusjuhistele.

EKSPLIKATSIOON - 2. KORRUS		
Nr	Ruumi nimetus	Pindala
Ä. ÄRIPIND (BÜROO)		
2-1	BÜROO	194,6
2-2	BÜROO	208,8
2-3	BÜROO	212,8
2-4	BÜROO	1 018,7
2-5	BÜROO	1 175,9
2-6	BÜROO	218,3

Ä. ÜLDPIND		
201	TREPIKODA 1	51,5
202	LIFT 1	3,4
203	TREPIKODA 2	24,3
204	LIFT 2	5,5
205	KORIDOR	56,8
206	TREPIKODA 3	58,4
207	LIFT 3	2,6
208	TREPIKODA 4	24,3
209	LIFT 4	2,3
210	KORIDOR	6,0
		235,1 m²

Ä. TEHNOPIND		
211	TEHNORUUM	12,2
212	TEHNORUUM	6,4
213	TEHNORUUM	12,1
		30,7 m²
		3 294,9 m²



BOA OÜ
Reg. nr. 12086656 / MTR. EEP002176
Tehnik 60-51 Tallinn / +372 660 6688
info@boa.ee / www.boa.ee

2. KORRUSE PLAAN
TARTU MNT 63, KESKLINNA LINNAOJA, TALLINN, HARJUMAA
VH KV 001 GU
ANTO SAVI, MARGUS SOONETS, ARVI HIRI
10.08.2021
AR-5-03