


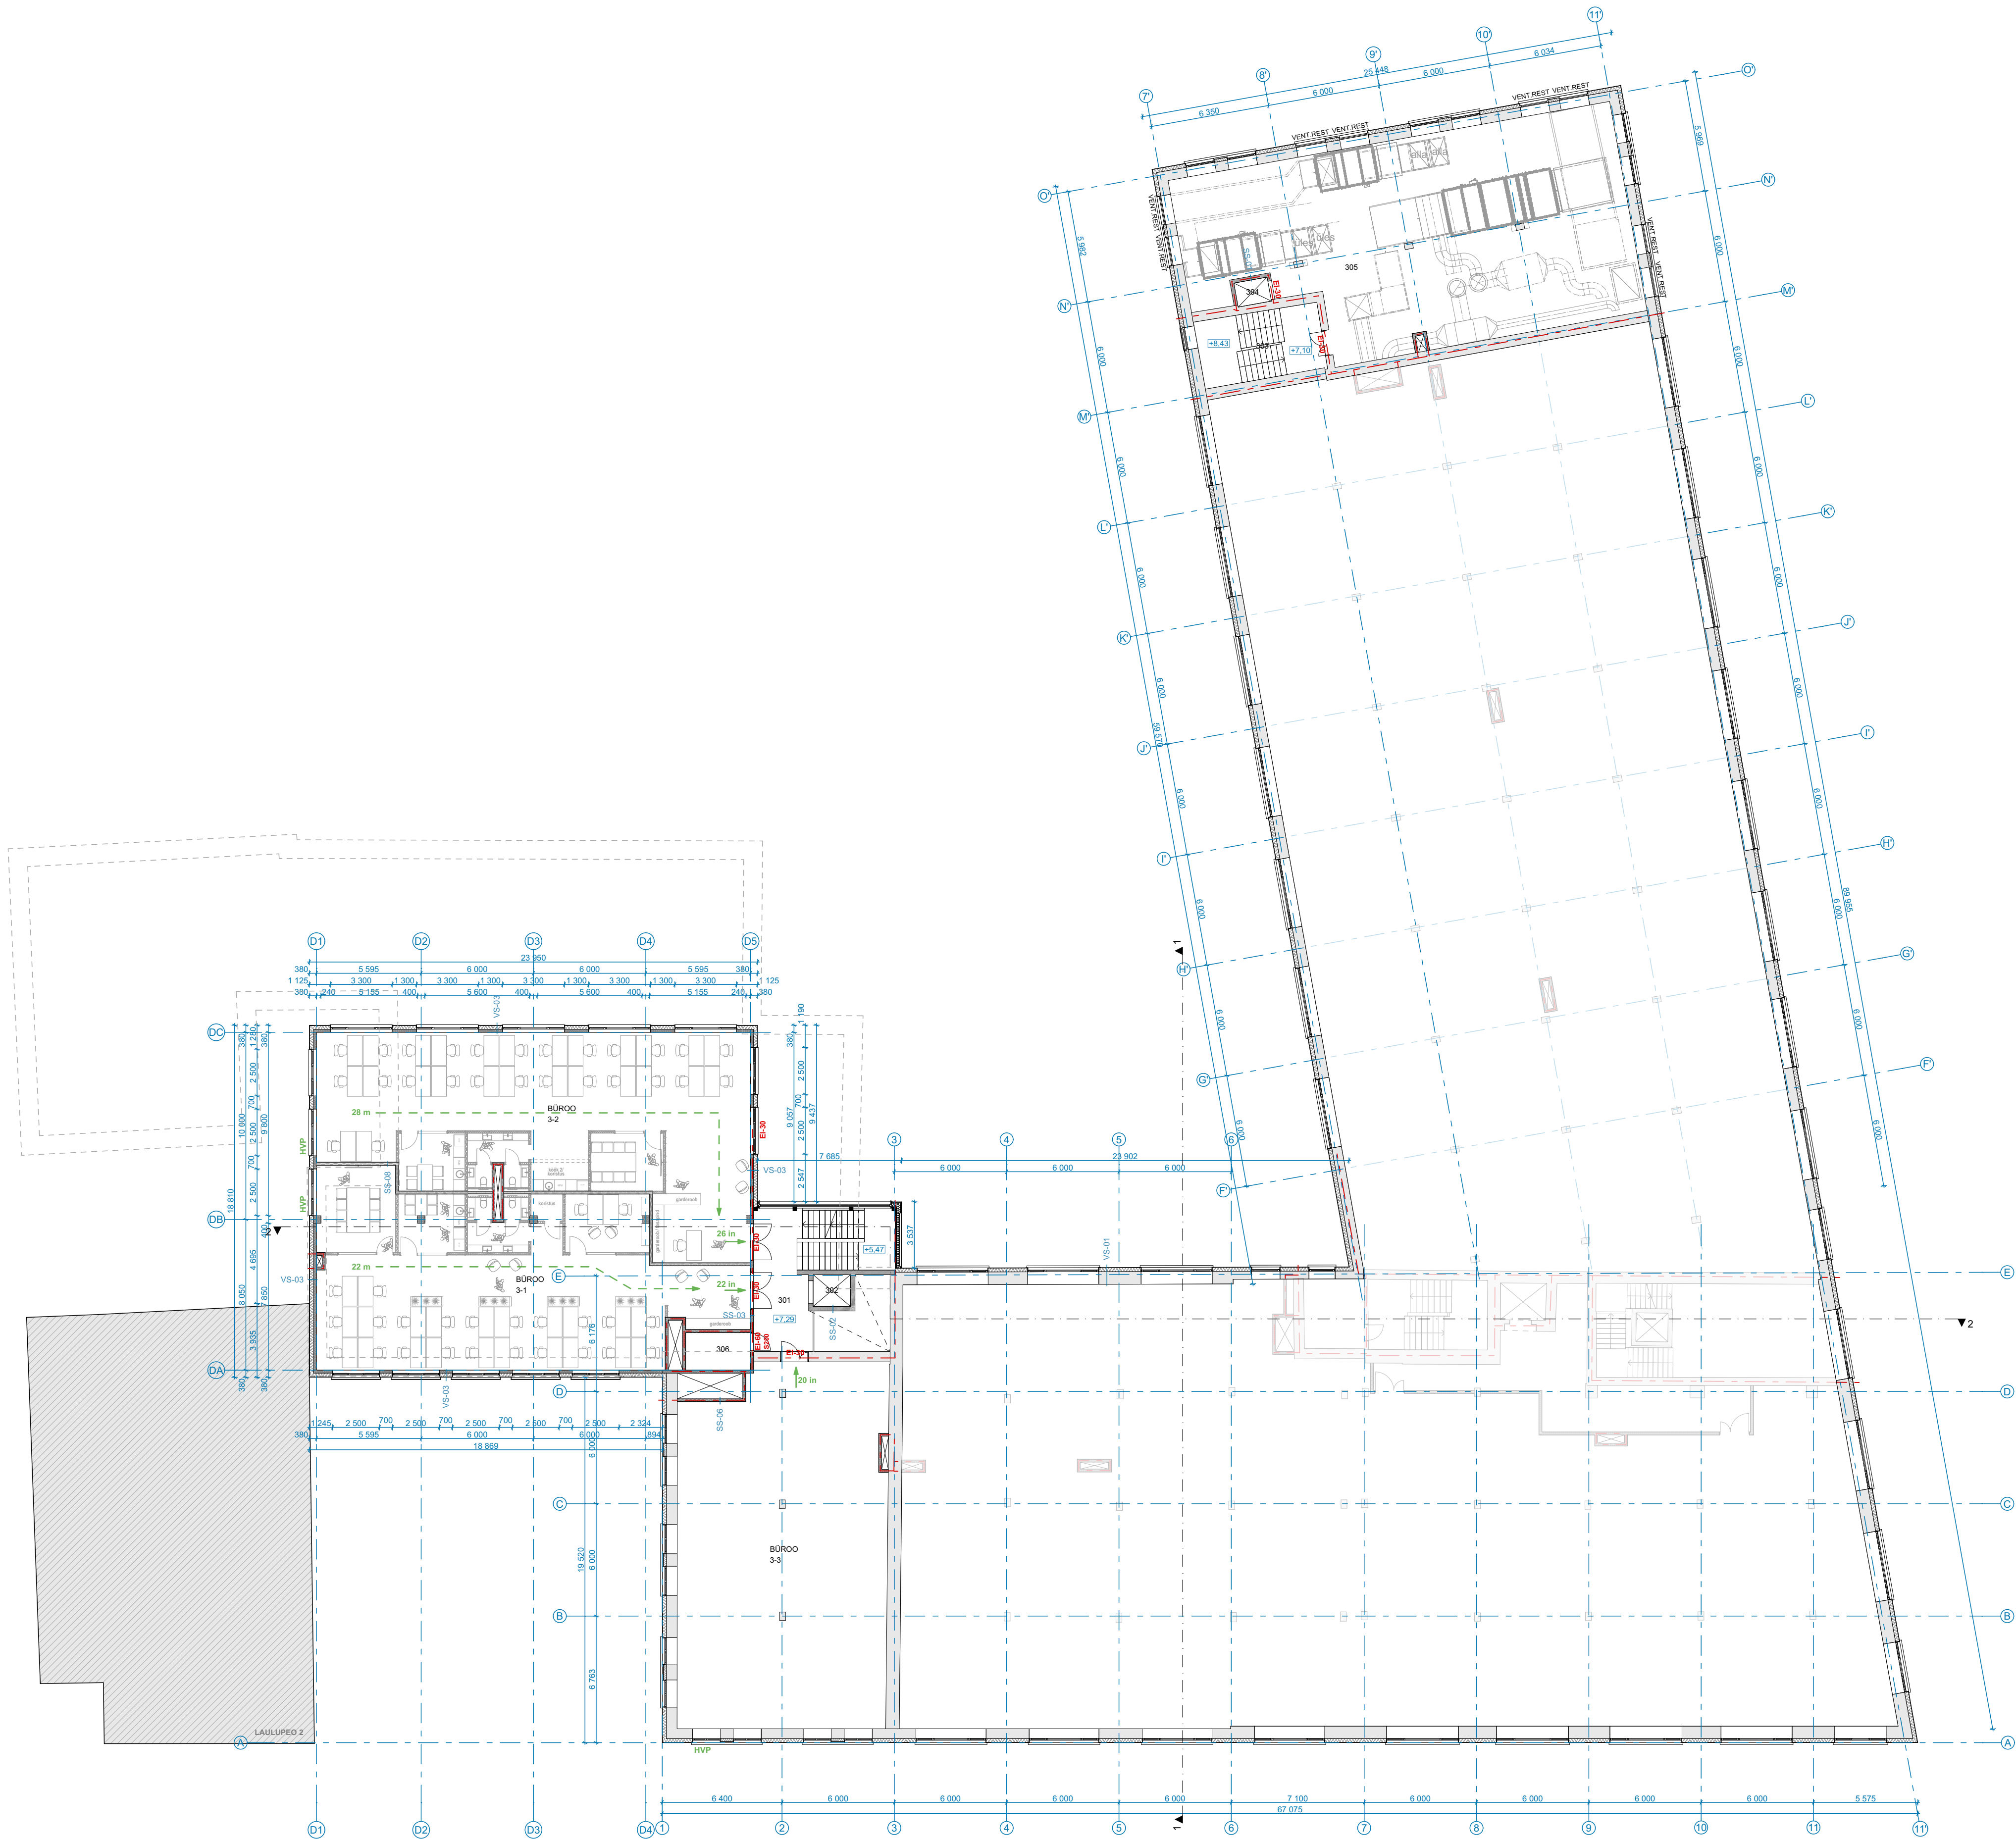

VS-01 REKONSTRUEERITAV OL OLEV VÄLISSEIN (Us0,16 W/(m2K); Rwe57dB)
- Lamellitellis, 10...20 mm
- Vahtpolüstürenssoojustus, nt EPS 60 Silver, 150 mm
- Silikattellistest olemasolev mürtis, 510...640 mm
- Siseviimistlus (vt siseaeh. osa proj)

VS-03 UUS VÄLISSEIN D-KORPUSES (Us0,14 W/(m2K); Rwe57dB)
- Lamellitellis, 10...20 mm
- Vahtpolüstürenssoojustus, nt EPS 60 Silver, 200 mm
- Monteeritav r/b sein, 160 mm
- Siseviimistlus (vt siseaeh. osa proj)

SS-01 UUS KANDEV SISESEIN (Rwe49dB; REI60)
- Siseviimistlus, vastavalt siseaeh osale
- R/b õõnesplökk, nt Columbia-Kivi, 190 mm
- Siseviimistlus, vastavalt siseaeh osale

SS-02 UUS KANDEV SISESEIN (Rwe58dB; REI60)
- Siseviimistlus, vastavalt siseaeh osale
- R/b õõnesplökk, nt Columbia-Kivi, 240 mm
- Siseviimistlus, vastavalt siseaeh osale

SS-03 UUS KANDEV SISESEIN (Rwe55dB; REI60)
- Siseviimistlus, vastavalt siseaeh osale
- Monteeritav r/b sein, 160 mm
- Siseviimistlus, vastavalt siseaeh osale

SS-06 UUS ÄÄHTI SISESEIN (Rwe44dB; REI60)
- Siseviimistlus, vastavalt siseaeh osale
- Kergbetoonsein, 150 mm

SS-07 UUS MITTEKANDEV SISESEIN (Rwe44dB; REI60)
- Siseviimistlus, vastavalt siseaeh osale
- Kergbetoonsein, 150 mm
- Siseviimistlus, vastavalt siseaeh osale

SS-08 UUS MITTEKANDEV SISESEIN (Rwe56dB; EI60)
- Siseviimistlus, vastavalt siseaeh osale
- 2x Kipsplaat, välimine erikõva, 2x12,5 mm
- Metallkarkass, 120 mm / vaheli mineraalvill soojustus, 120 mm
- 2x Kipsplaat, välimine erikõva, 2x12,5 mm
- Siseviimistlus, vastavalt siseaeh osale

KONSTRUKTSIOONIDE TINGMÄRGID

- Olemasolev säilitatav konstruktsioon
- Olemasolev likvideeritav konstruktsioon
- Projekteeritav soojustusüsteem
- Projekteeritav kergbetoonplökksein
- Projekteeritav kergkarkassvahesein
- Projekteeritav r/b plökksein
- Projekteeritav r/b elementsein

- HVP Hädaväljapääs
- Evakuatsioonipääs
- Tuletõkkesektsiooni piir (EI 60)

MÄRKUSED:

- Kõik muudatused kookkõlastada arhitektiga.
- Kõik mõõdud ja kõrgusmärgid kontrollida ehitusel.
- Vundamenti, kandeseinade, vahe- ja katustalade ning silluste konstruktsiooni täpsustada vastavalt konstruktivsele projektile.
- Kõik tooted paigaldada vastavalt tootjapoolsetele paigaldusjuhistele.



BOA OÜ
Reg. nr. 12086656 / MTR. EEP002176
Tehnik 60-51 Tallinn / +372 660 6688
info@boa.ee / www.boa.ee

3. KORRUSE PLAAN
TARTU MNT 63 BÜROOHOONE LAENDUSPROJEKT
TARTU MNT 63, KESKLINNA LINNAOJA, TALLINN, HARJUMAA
VH KV 001 GU
ANTO SAVI, MARGUS SOONETS, ARVI HIRI

1:200
EP
10.08.2021
100 HK_006-2020EP
AR-5-04

EKSPLIKATSIOON - 3. KORRUS		
Nr	Ruumi nimetus	Pindala
Ä. ÄRIPIND (BÜROO)		
3-1	BÜROO	191,3
3-2	BÜROO	208,8
3-3	BÜROO	210,7
		610,8 m²
Ä. ÜLDPIND		
301	TREPIKODA 1	38,5
302	LIFT 1	3,4
303	TREPIKODA 4	24,0
304	LIFT 4	2,3
		68,2 m²
Ä. TEHNOPIND		
305	TEHNORUUM	239,9
306	TEHNORUUM	6,9
		246,8 m²
		925,8 m²

