


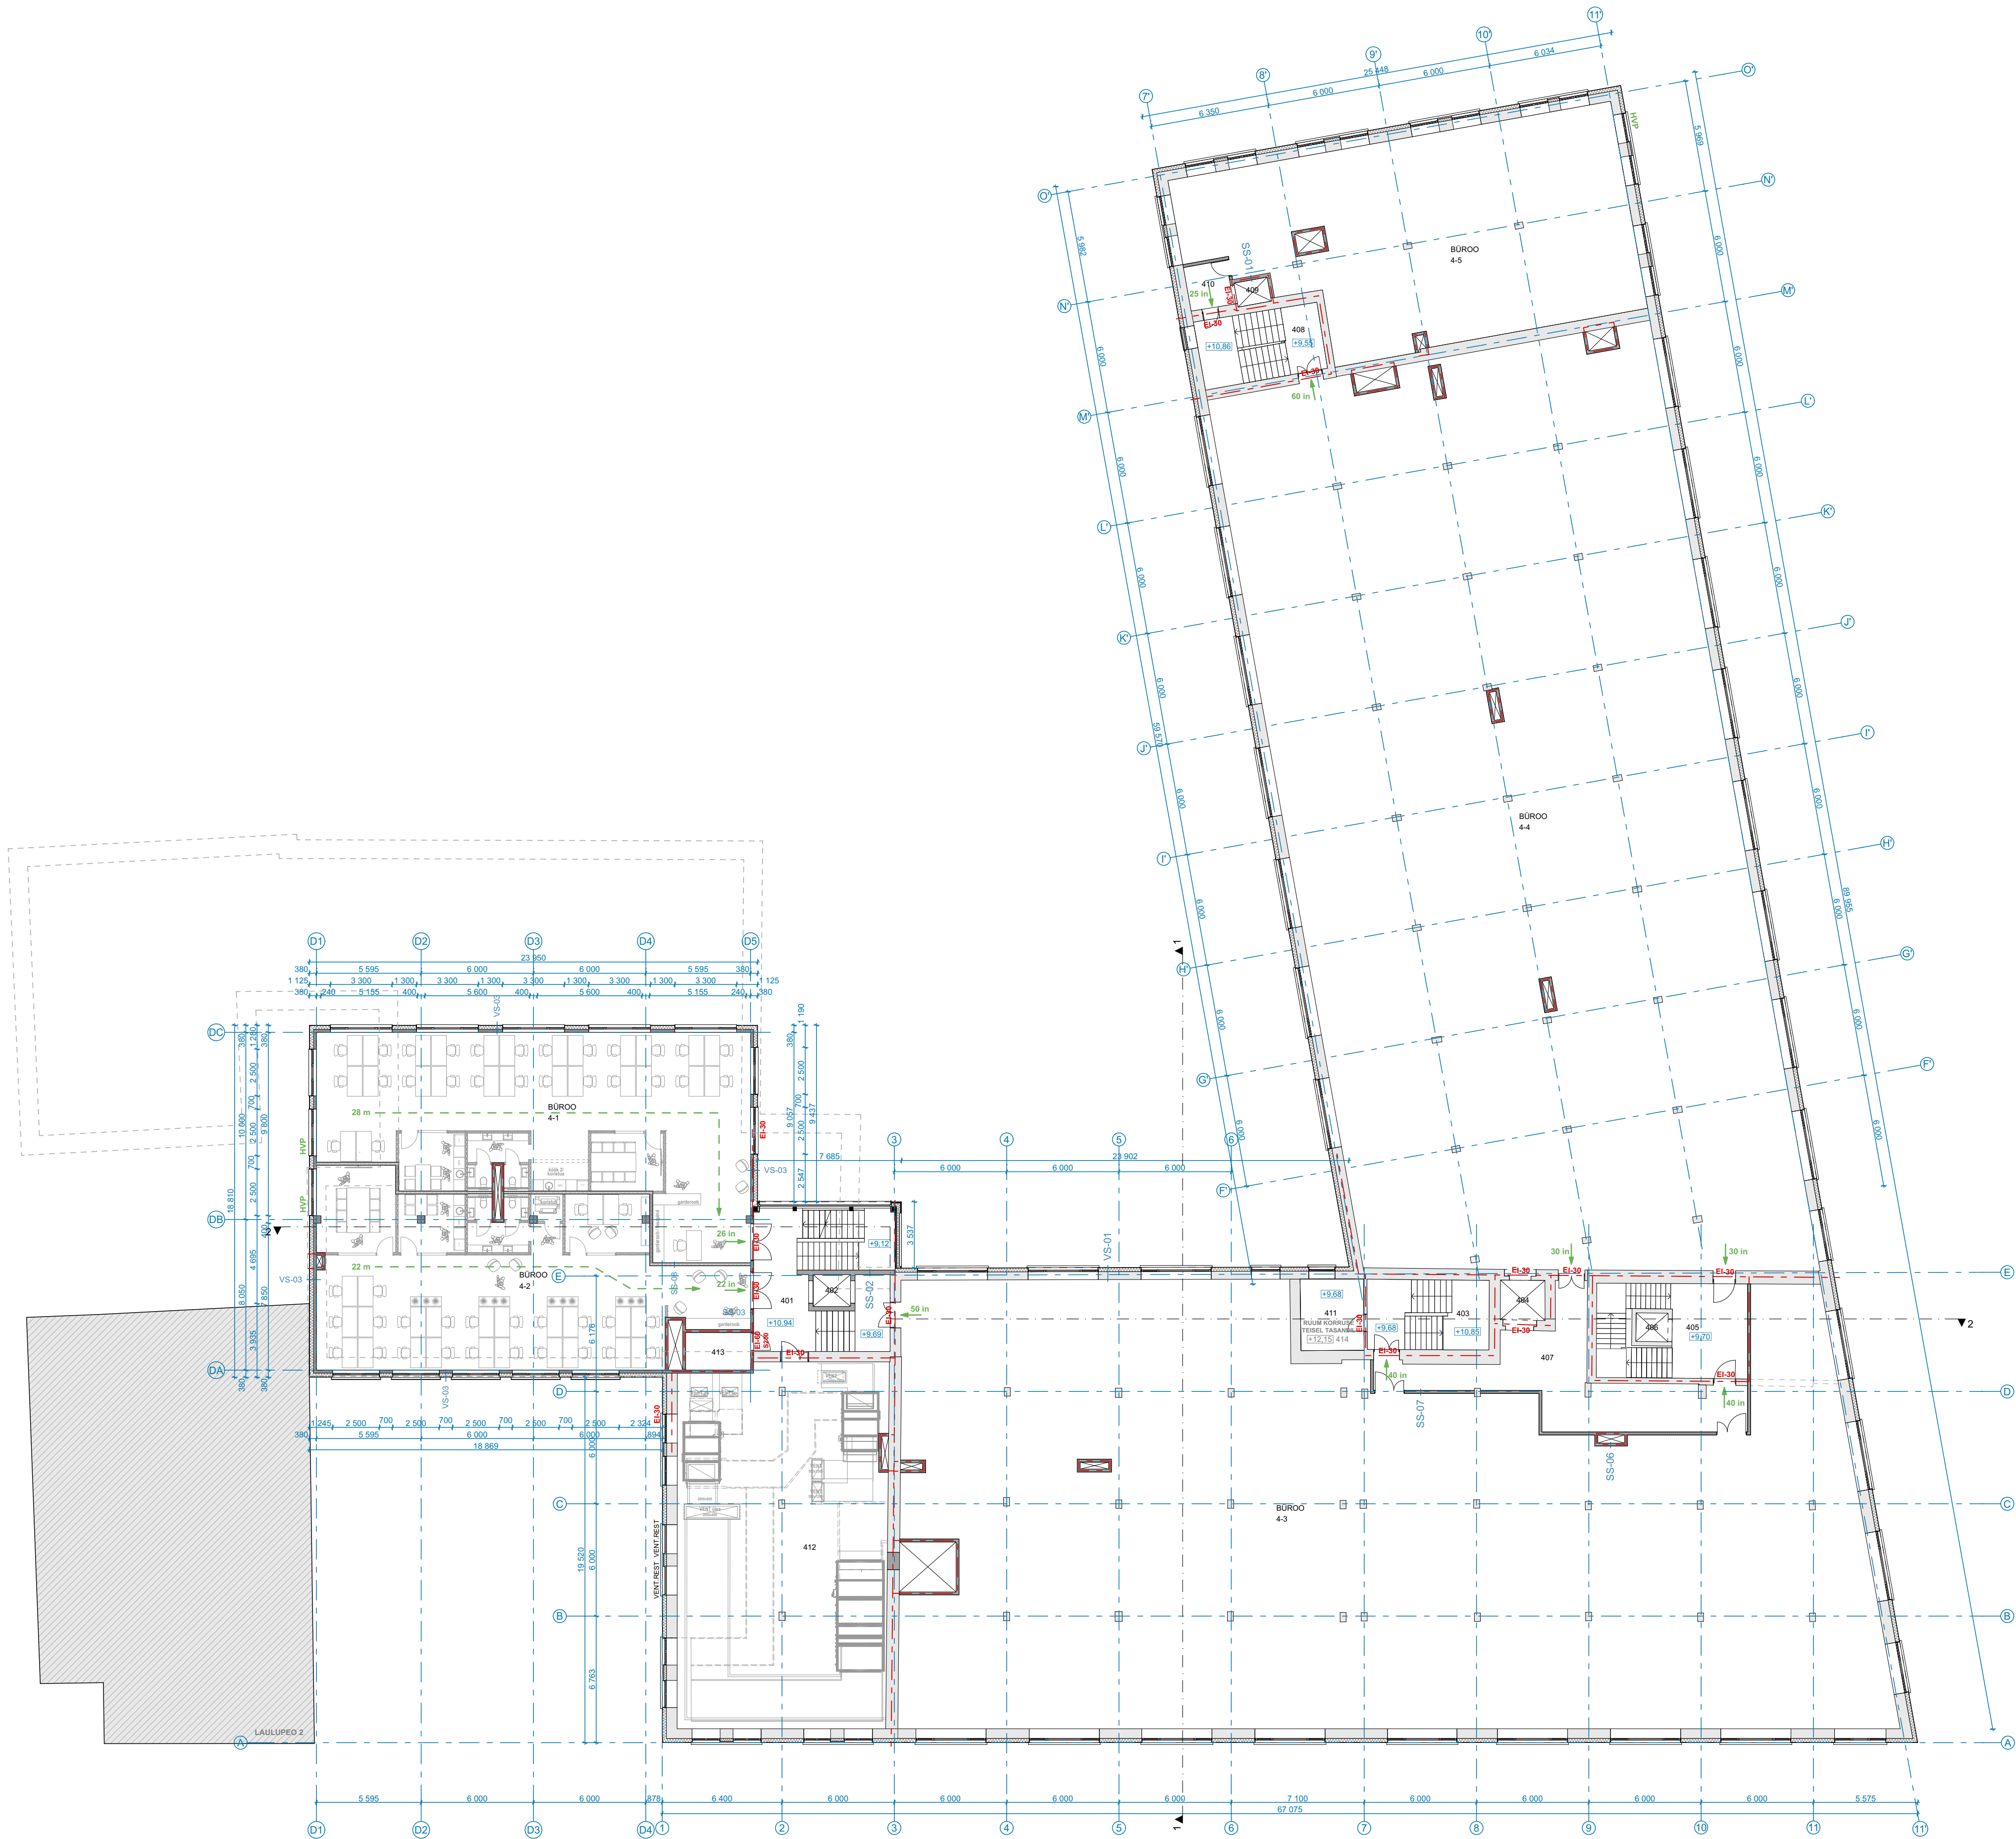

VS-01 REKONSTRUEERITAV OL OLEV VÄLISSEIN (Us0,16 W/(m2K); R'we57dB)
- Lamellitellis, 10...20 mm
- Vahtpolüstürenssoojustus, nt EPS 60 Silver, 150 mm
- Silikattelliseid olemasolev müüritis, 510...640 mm
- Siseviimistlus (vt siseaerh. osa proj)

VS-03 UUS VÄLISSEIN D-KORPUSES (Us0,14 W/(m2K); R'we57dB)
- Lamellitellis, 10...20 mm
- Vahtpolüstürenssoojustus, nt EPS 60 Silver, 200 mm
- Monteeritav r/b sein, 160 mm
- Siseviimistlus (vt siseaerh. osa proj)

SS-01 UUS KANDEV SISESEIN (R'we49dB; REI60)
- Siseviimistlus, vastavalt siseaerh. osale
- R/b õõnesplökk, nt Columbia-Kivi, 190 mm
- Siseviimistlus, vastavalt siseaerh. osale

SS-02 UUS KANDEV SISESEIN (R'we58dB; REI60)
- Siseviimistlus, vastavalt siseaerh. osale
- R/b õõnesplökk, nt Columbia-Kivi, 240 mm
- Siseviimistlus, vastavalt siseaerh. osale

SS-03 UUS KANDEV SISESEIN (R'we55dB; REI60)
- Siseviimistlus, vastavalt siseaerh. osale
- Monteeritav r/b sein, 160 mm
- Siseviimistlus, vastavalt siseaerh. osale

SS-06 UUS ŠAHTI SISESEIN (R'we44dB; REI60)
- Siseviimistlus, vastavalt siseaerh. osale
- Kergbetoonsein, 150 mm

SS-07 UUS MITTEKANDEV SISESEIN (R'we44dB; REI60)
- Siseviimistlus, vastavalt siseaerh. osale
- Kergbetoonsein, 150 mm
- Siseviimistlus, vastavalt siseaerh. osale

SS-08 UUS MITTEKANDEV SISESEIN (R'we56dB; EI60)
- Siseviimistlus, vastavalt siseaerh. osale
- 2x Kipsplaat, välimine erikõva, 2x12,5 mm
- Metallkarkass, 120 mm / vahel mineraalvill soojustus, 120 mm
- 2x Kipsplaat, välimine erikõva, 2x12,5 mm
- Siseviimistlus, vastavalt siseaerh. osale

KONSTRUKTSIOONIDE TINGMÄRGID

- Olemasolev säilitatav konstruktsioon
- Olemasolev likvideeritav konstruktsioon
- Projekteeritav soojustusüsteem
- Projekteeritav kergbetoonplökksein
- Projekteeritav kergkarkassvahesein
- Projekteeritav r/b plökksein
- Projekteeritav r/b elementsein

- HVP Hüdaväljajäpp
- Evakuatsioonipääs
- Tuletõkkesektsiooni piir (EI 60)

MÄRKUSED:

- Kõik muudatused kookkõlastada arhitektiga.
- Kõik mõõdud ja kõrgusmärgid kontrollida ehitusel.
- Vundamenti, kandeseinade, vahe- ja katustalade ning silluste konstruktsiooni täpsustada vastavalt konstruktiivsele projektile.
- Kõik tooted paigaldada vastavalt tootjapoolsetele paigaldusjuhistele.

EKSPLIKATSIOON - 4. KORRUS		
Nr	Ruumi nimetus	Pindala
Ä. ÄRIPIND (BÜROO)		
4-1	BÜROO	208,8
4-2	BÜROO	191,3
4-3	BÜROO	1046,3
4-4	BÜROO	1174,9
4-5	BÜROO	229,3
		2 850,6 m²

Ä. ÜLDPIND		
401	TREPIKODA 1	51,2
402	LIFT 1	3,4
403	TREPIKODA 2	25,1
404	LIFT 2	5,7
405	TREPIKODA 3	37,1
406	LIFT 3	2,6
407	KORIDOR	57,9
408	TREPIKODA 4	24,6
409	LIFT 4	2,3
410	KORIDOR	6,3
		216,2 m²

Ä. TEHNOPIND		
411	TEHNORUUM	12,9
412	TEHNORUUM	216,2
413	TEHNORUUM	6,9
414	TEHNORUUM	12,9
		248,9 m²
		3 315,7 m²

