


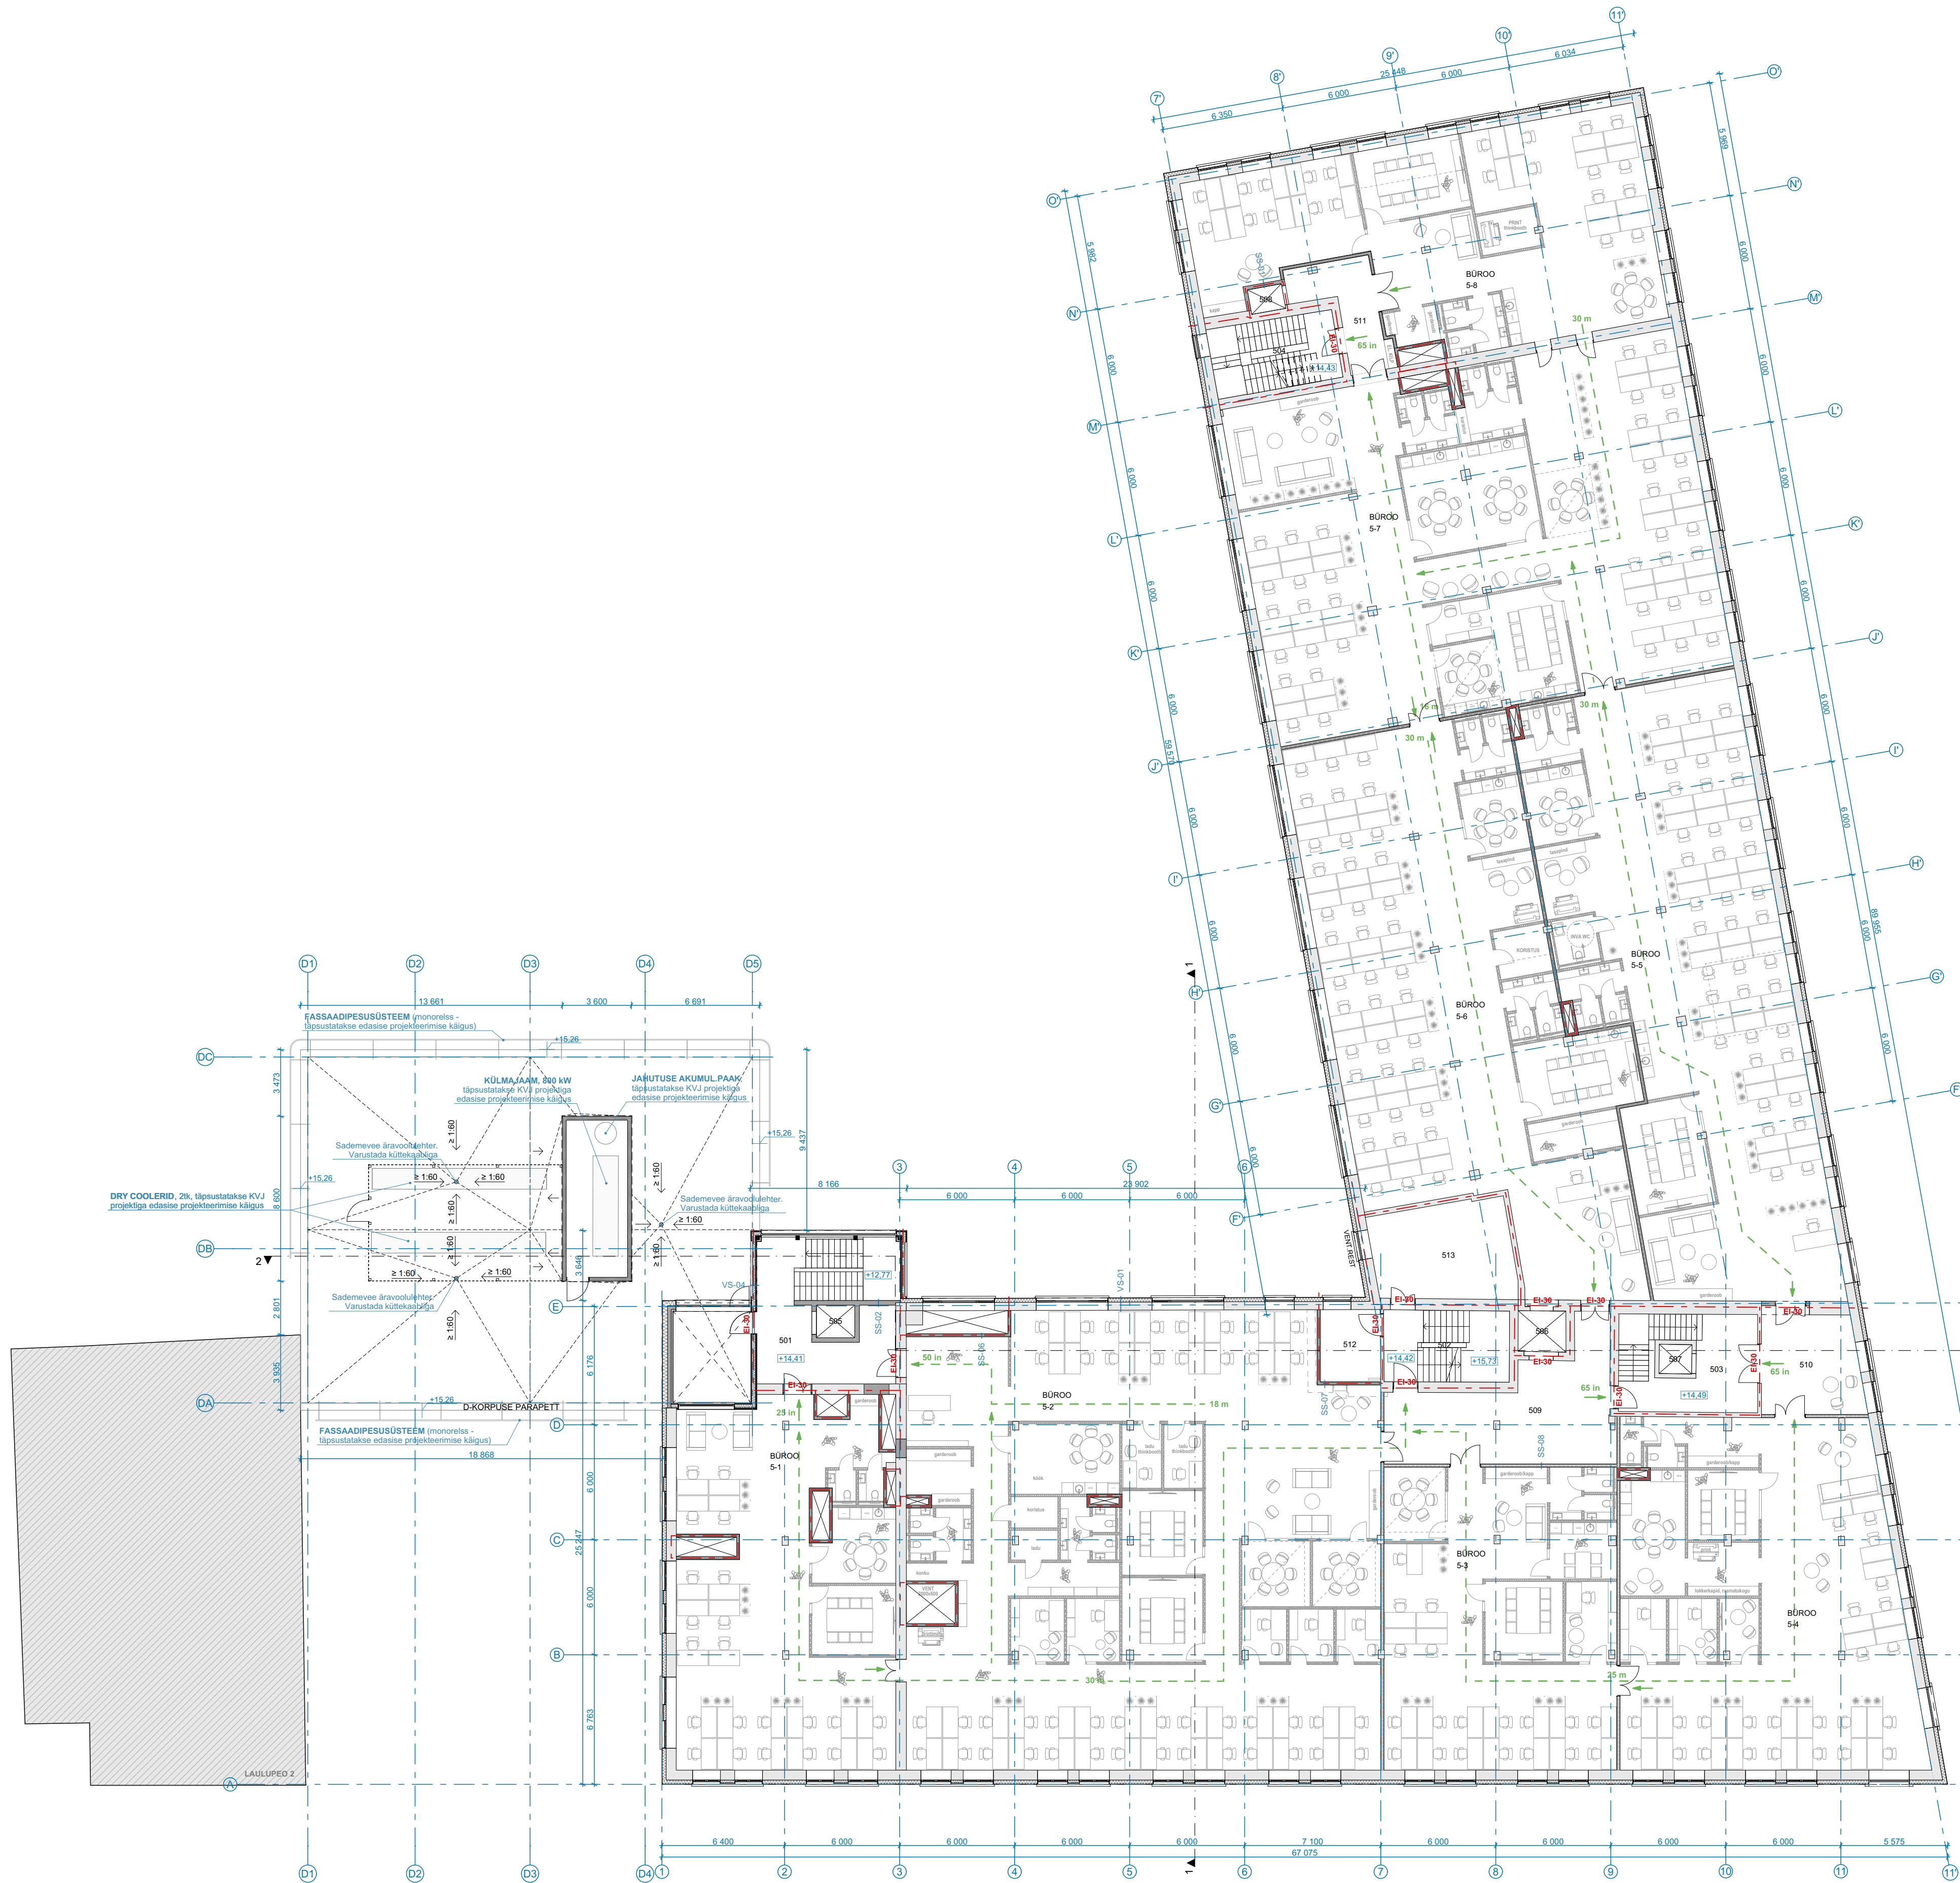

VS-01 REKONSTRUEERITAV OL.OLEV VÄLISSEIN (Us0,16 W / (m2K); Rwe57dB)
- Lamellid, 10...20 mm
- Vahtpolüstirenssoojustus, nt EPS 60 Silver, 150 mm
- Silikaatliisest olemasolev müntis, 510...640 mm
- Siseviimistlus (vt siseah. osa proj)

SS-01 UUS KANDEV SISESEIN (Rwe49dB; REI60)
- Siseviimistlus, vastavalt siseah. osale
- R/b õõnesplakk, nt Columbia-Kivi, 190 mm
- Siseviimistlus, vastavalt siseah. osale

SS-02 UUS KANDEV SISESEIN (Rwe58dB; REI60)
- Siseviimistlus, vastavalt siseah. osale
- R/b õõnesplakk, nt Columbia-Kivi, 240 mm
- Siseviimistlus, vastavalt siseah. osale

SS-04 UUS KANDEV SISESEIN (Rwe55dB; REI60)
- Siseviimistlus, vastavalt siseah. osale
- Monteeritav r/b sein, 200 mm
- Siseviimistlus, vastavalt siseah. osale

SS-06 UUS ŠAHTI SISESEIN (Rwe44dB; REI60)
- Siseviimistlus, vastavalt siseah. osale
- Kergbetoonsein, 150 mm

SS-07 UUS MITTEKANDEV SISESEIN (Rwe44dB; REI60)
- Siseviimistlus, vastavalt siseah. osale
- Kergbetoonsein, 150 mm
- Siseviimistlus, vastavalt siseah. osale

SS-08 UUS MITTEKANDEV SISESEIN (Rwe56dB; EI60)
- Siseviimistlus, vastavalt siseah. osale
- 2x Kipsplaat, välimine erikõva, 2x12,5 mm
- Metallkarkass, 120 mm / vahel mineraalvill soojustus, 120 mm
- 2x Kipsplaat, välimine erikõva, 2x12,5 mm
- Siseviimistlus, vastavalt siseah. osale

KONSTRUKTSIOONIDE TINGMÄRGID

- Olemasolev säilitatav konstruktsioon
- Olemasolev likvideeritav konstruktsioon
- Projekteeritav soojustusüsteem
- Projekteeritav kergbetoonplakke
- Projekteeritav kergkarkassvahesein
- Projekteeritav r/b plakksein
- Projekteeritav r/b elementsein

- Evakuatsioonipääs
- Tuletõkkesektsiooni piir (EI 60)

MÄRKUSED:

- Kõik muudatused kookkõlastada arhitektiga.
- Kõik mõõdud ja kõrgused kontrollida ehitusel.
- Vundamendi, kandeseinade, vahe- ja katustalade ning silluste konstruktsiooni täpsustada vastavalt konstruktiivsele projektile.
- Kõik tooted paigaldada vastavalt tootjapoolsetele paigaldusjuhistele.

BOA OÜ
reg. nr. 12086656 / MTR. EEP002176
Tehnik 60-51 Tallinn / +372 660 6688
info@boa.ee / www.boa.ee
JÕUR: TARTU MNT 63, KESKlinna Linnosa, Tallinn, Harjumaa
PROJEKT: TARTU MNT 63, KESKlinna Linnosa, Tallinn, Harjumaa
ARH: ANTO SAVI, MARGUS SOONETS, ARVI HIR
TALL: VIKI KIVI
VÄR: ANTO SAVI
MÄR: AR-5-06

T63 EKSPLIKATSIOON - 5. KORRUS

Nr	Ruumi nimetus	Pindala
5-1	BÜROO	206,3
5-2	BÜROO	563,7
5-3	BÜROO	191,3
5-4	BÜROO	266,8
5-5	BÜROO	349,9
5-6	BÜROO	353,2
5-7	BÜROO	423,8
5-8	BÜROO	219,7
		2 574,7 m²

Ä. ÜLDPIND

501	TREPIKODA 1	50,9
502	TREPIKODA 2	25,2
503	TREPIKODA 3	33,6
504	TREPIKODA 4	24,1
505	LIFT 1	3,4
506	LIFT 2	5,9
507	LIFT 3	2,6
508	LIFT 4	2,3
509	KORIDOR	59,1
510	KORIDOR	26,7
511	KORIDOR	18,8
		252,6 m²

Ä. TEHNOPIND

512	TEHNORUUM	11,8
513	TEHNORUUM	36,5
		48,3 m²
		2 875,6 m²

