


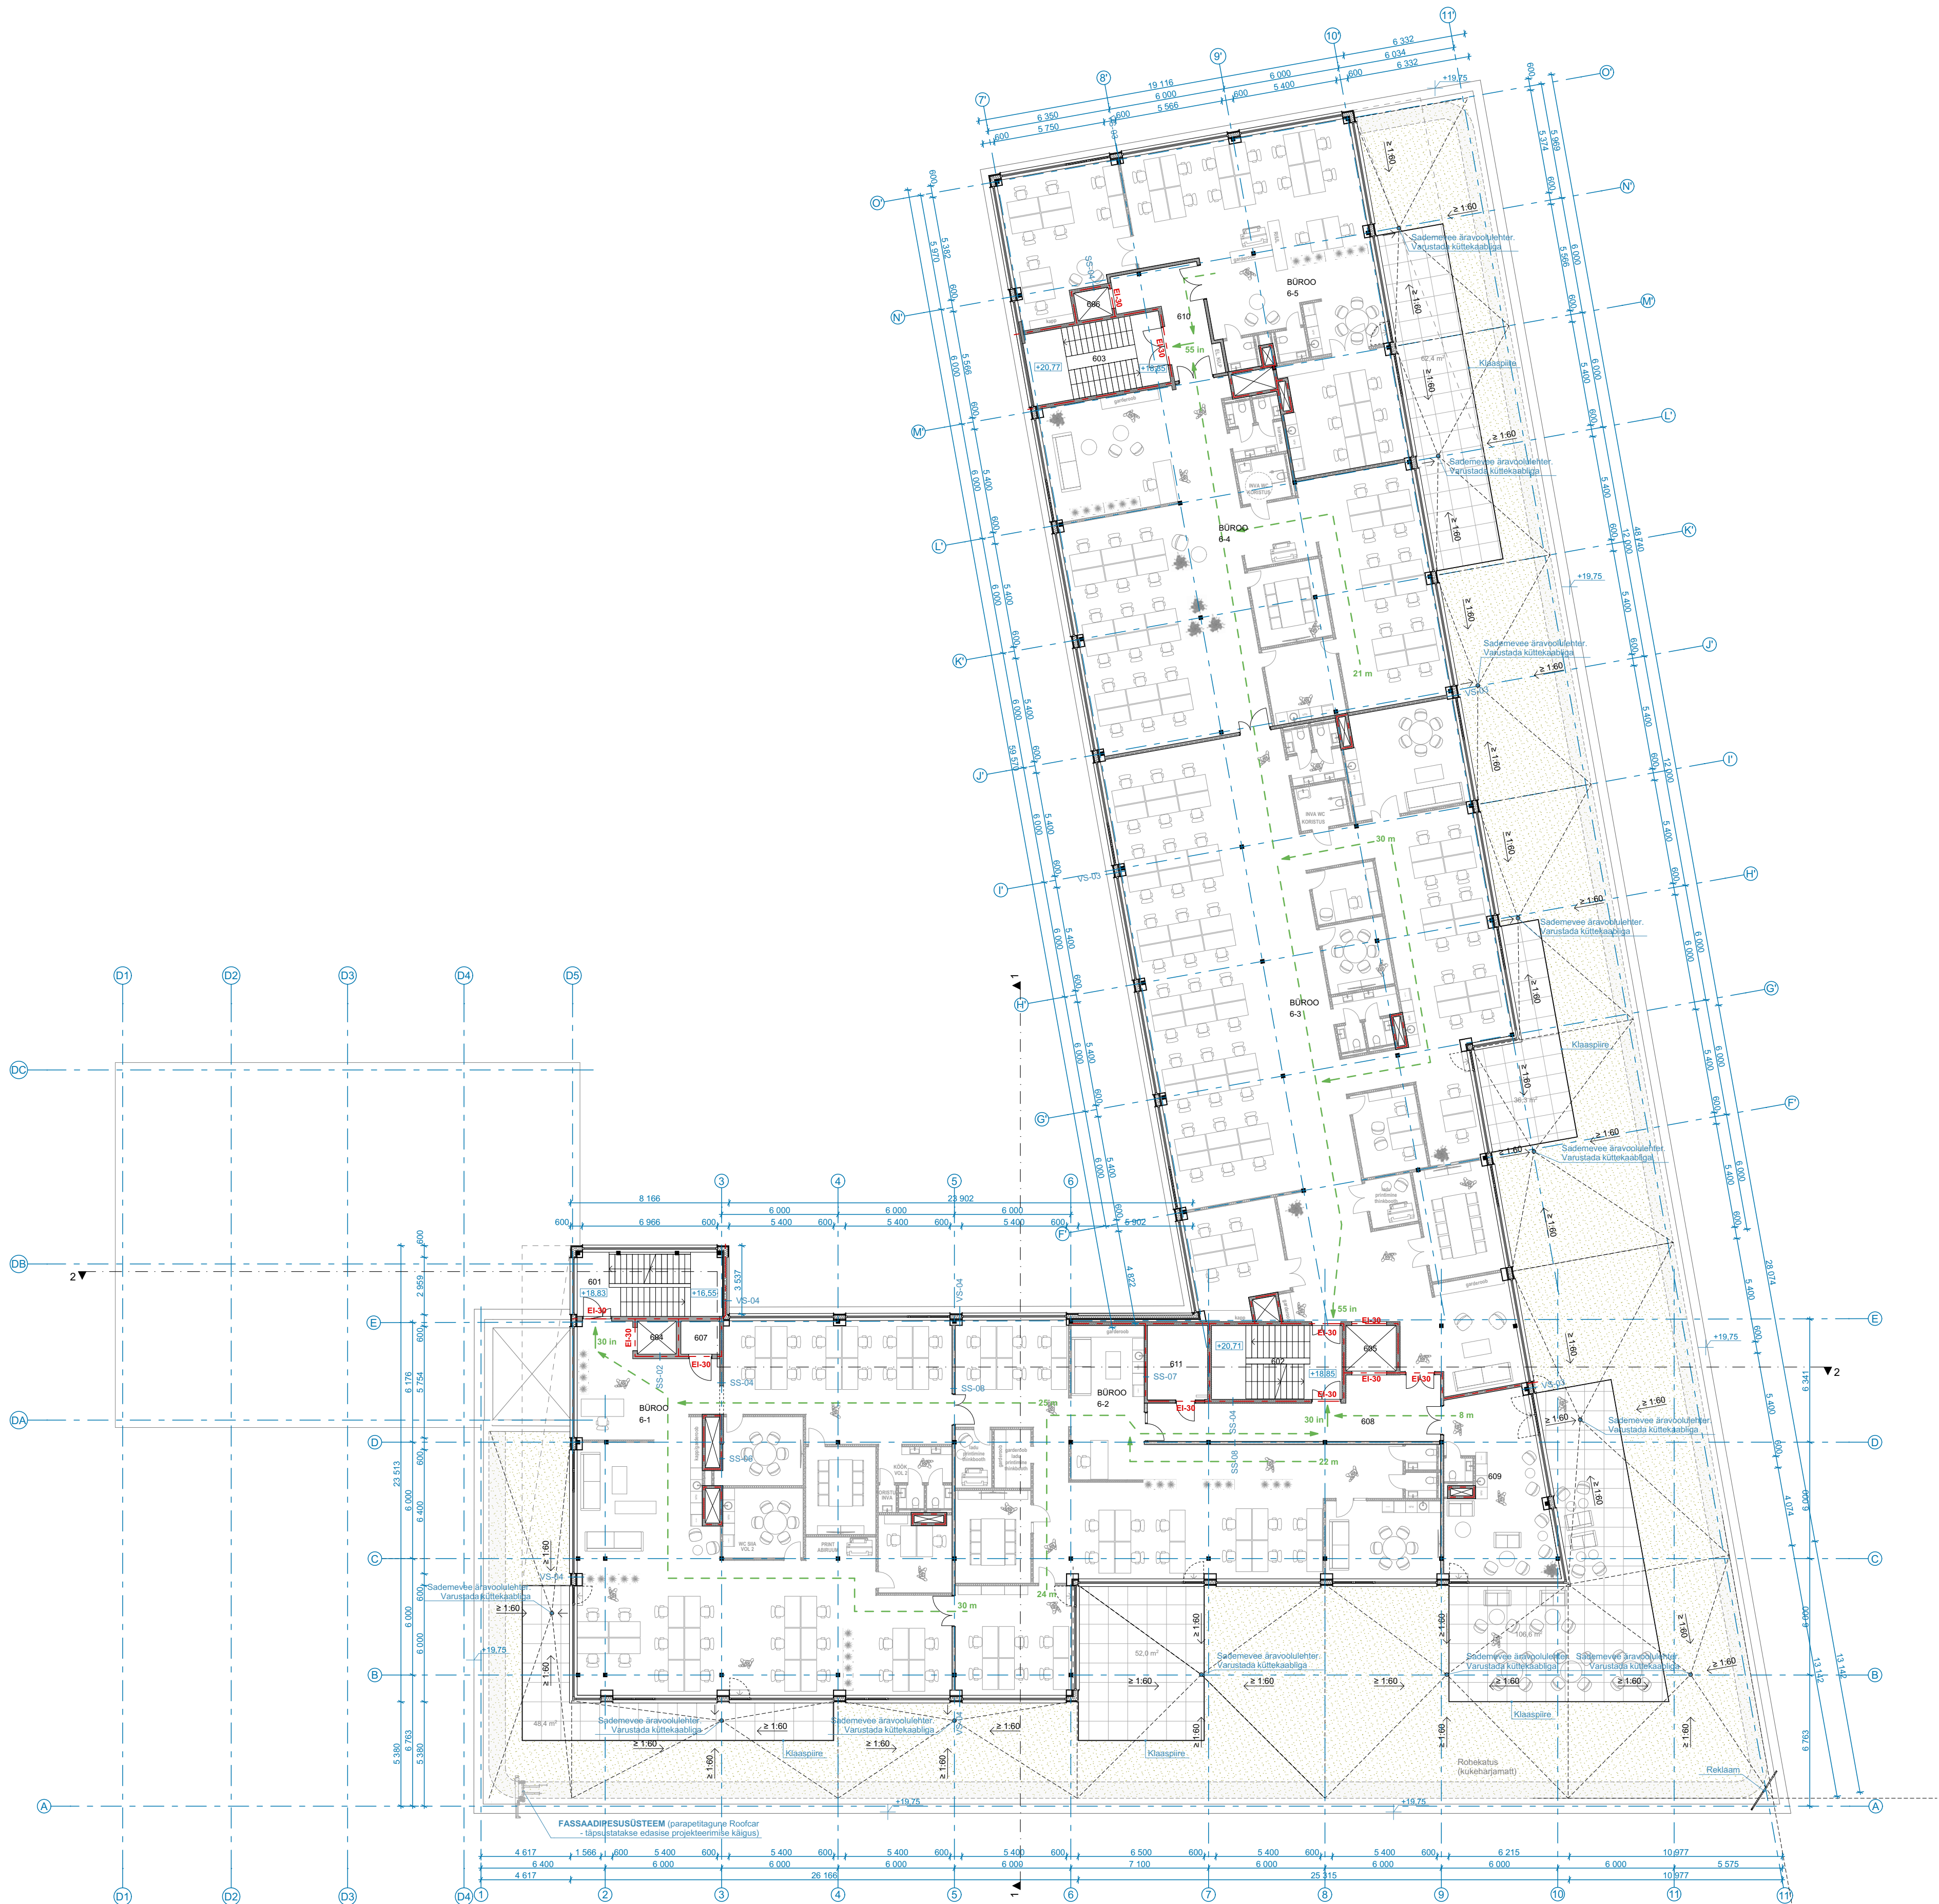

VS-04 UUS VÄLISSEIN PEALEHTITUDES (U<sub>50</sub>,17 W/(m<sup>2</sup>K); R<sub>w</sub>≥50dB)

- Aluminium (kassetina)
- Tuulutusvahe, horisontaalne puitroov, 25x70 mm, s≤400 mm
- Tuulutusvahe, vertikaalne puitroov, 25x70 mm, s≤400 mm
- Tsemientiud tuletõkkeplaat, vuugid tihendatud, nt. Cembit
- Windstopper extreme, 9 mm
- Vertikaalne termoprofiilarkass, 200 mm, t±1,5 mm, s≤600 mm / vahel mineraalvill soojustus, nt ISOVER KL33
- Aurutõkked, vuugid tihendatud
- Horisontaalne kübarprofiil 50 mm, t±0,6 mm, s≤400 mm
- 2x Kipsplaat, välimine erikõva, 2x12,5 mm
- Siseviimistlus (vt sisearh. osa proj)

SS-02 UUS KANDEV SISESEIN (R<sub>w</sub>≥58dB; REI60)

- Siseviimistlus, vastavalt sisearh osale
- R/b õõnesplökk, nt Columbia-Kivi, 240 mm
- Siseviimistlus, vastavalt sisearh osale

SS-04 UUS KANDEV SISESEIN (R<sub>w</sub>≥55dB; REI60)

- Siseviimistlus, vastavalt sisearh osale
- Monteeritav r/b sein, 200 mm
- Siseviimistlus, vastavalt sisearh osale

SS-06 UUS ŠAHTI SISESEIN (R<sub>w</sub>≥44dB; REI60)

- Siseviimistlus, vastavalt sisearh osale
- Kergbetoonsein, 150 mm

SS-07 UUS MITTEKANDEV SISESEIN (R<sub>w</sub>≥44dB; REI60)

- Siseviimistlus, vastavalt sisearh osale
- Kergbetoonsein, 150 mm
- Siseviimistlus, vastavalt sisearh osale

SS-08 UUS MITTEKANDEV SISESEIN (R<sub>w</sub>≥56dB; EI60)

- Siseviimistlus, vastavalt sisearh osale
- 2x Kipsplaat, välimine erikõva, 2x12,5 mm
- Metallkarkass, 120 mm / vahel mineraalvill soojustus, 120 mm
- 2x Kipsplaat, välimine erikõva, 2x12,5 mm
- Siseviimistlus, vastavalt sisearh osale

#### KONSTRUKTSIOONIDE TINGMÄRGID

- Olemasolev säilitatav konstruktsioon
- Olemasolev likvideeritav konstruktsioon
- Projekteeritav soojustusüsteem
- Projekteeritav kergbetoonplökksein
- Projekteeritav kergkarkassvahesein
- Projekteeritav r/b plökksein
- Projekteeritav r/b elementsein
- Projekteeritav termoprofiilarkasssein

- Evakuatsioonipääs
- Tuletõkkesektsiooni piir (EI 60)

#### MÄRKUSED:

- Kõik muudatused kookkõlastada arhitektiga.
- Kõik mõõdud ja kõrgusmargid kontrollida ehitusel.
- Vundamendi, kandeseinade, vahe- ja katustalade ning silluste konstruktsiooni täpsustada vastavalt tootjapoolsetele paigaldusjuhistele.
- Kõik tooted paigaldada vastavalt tootjapoolsetele paigaldusjuhistele.

| EKSPLIKATSIOON - 6. KORRUS |               |                        |
|----------------------------|---------------|------------------------|
| Nr                         | Ruumi nimetus | Pindala                |
| Ä. ÄRIPIND (BÜROO)         |               |                        |
| 6-1                        | BÜROO         | 355,1                  |
| 6-2                        | BÜROO         | 269,2                  |
| 6-3                        | BÜROO         | 548,8                  |
| 6-4                        | BÜROO         | 294,8                  |
| 6-5                        | BÜROO         | 198,5                  |
|                            |               | 1 666,4 m <sup>2</sup> |

| Ä. ÜLDPIND           |             |
|----------------------|-------------|
| 601                  | TREPIKODA 1 |
| 602                  | TREPIKODA 2 |
| 603                  | TREPIKODA 4 |
| 604                  | LIFT 1      |
| 605                  | LIFT 2      |
| 606                  | LIFT 4      |
| 608                  | KORIDOR     |
| 609                  | PUHKELA     |
| 610                  | KORIDOR     |
| 192,2 m <sup>2</sup> |             |

| Ä. TEHNOPIND           |           |
|------------------------|-----------|
| 607                    | TEHNORUUM |
| 611                    | TEHNORUUM |
| 15,5 m <sup>2</sup>    |           |
| 1 874,1 m <sup>2</sup> |           |

