


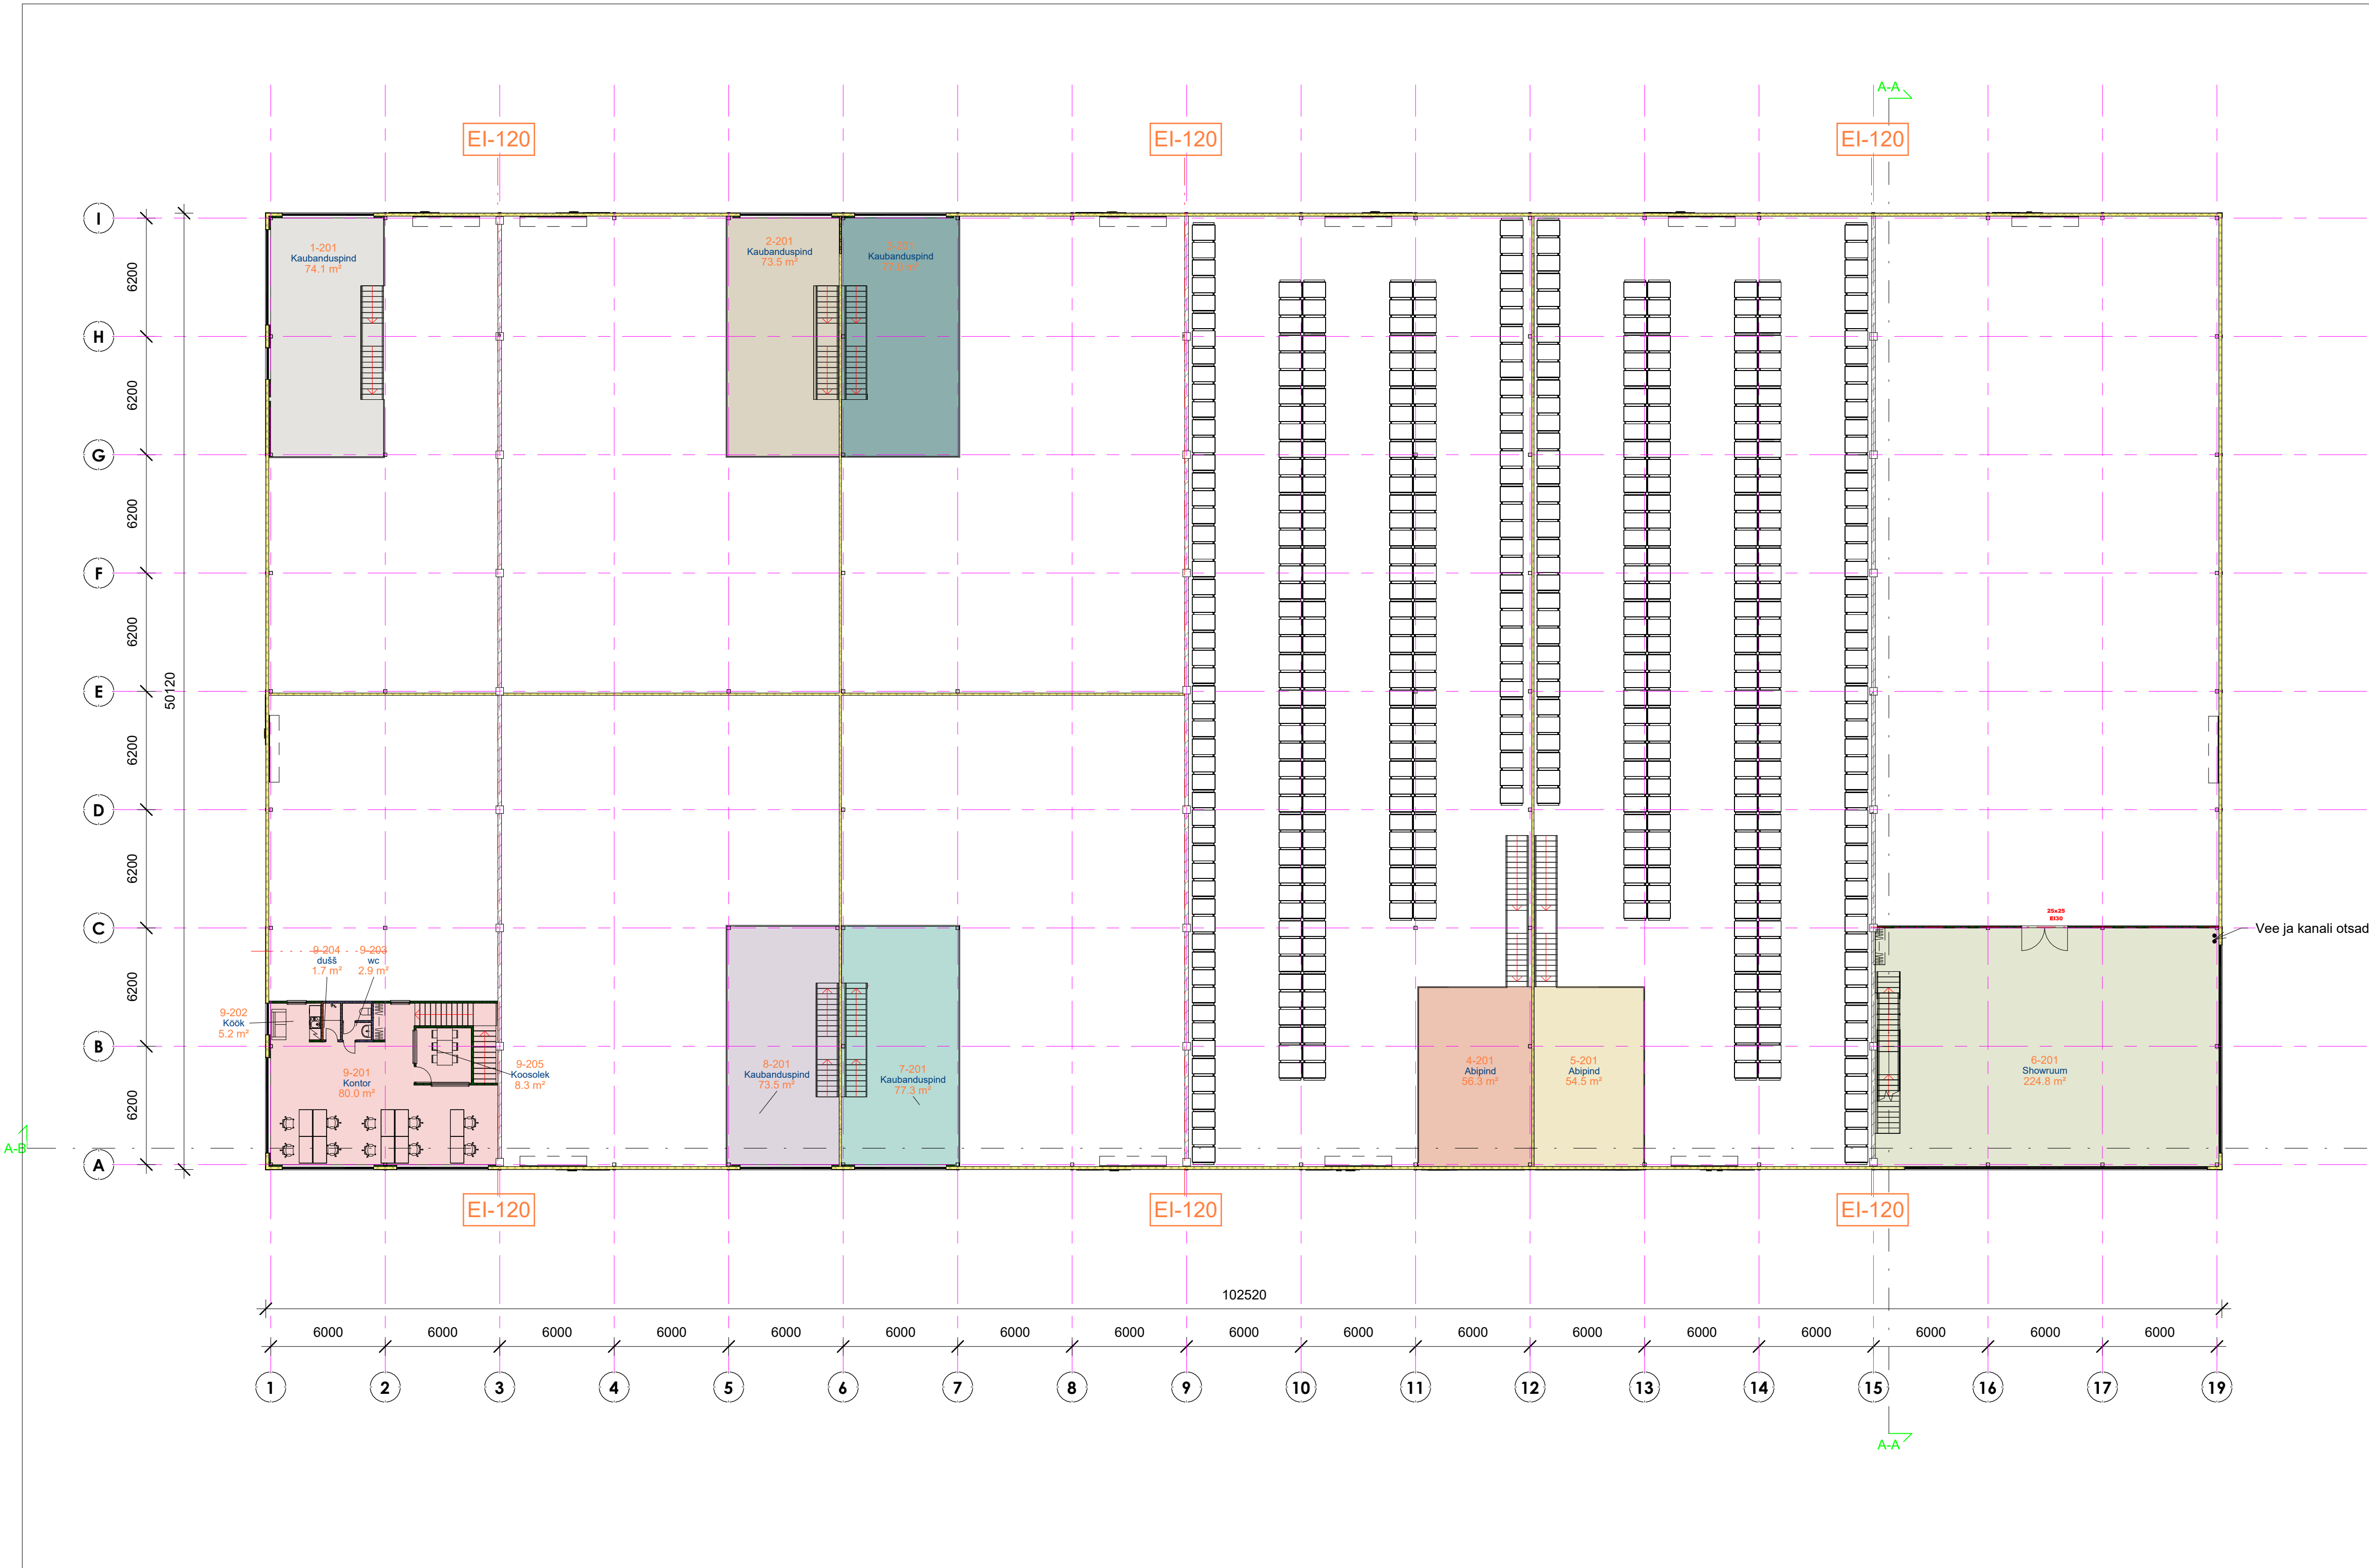

II korruse ruumiloetelu		
Number	Nimi	Pindala
1-201	Kaubanduspind	74.1 m²
2-201	Kaubanduspind	73.5 m²
3-201	Kaubanduspind	77.0 m²
4-201	Abipind	56.3 m²
5-201	Abipind	54.5 m²
6-201	Showruum	224.8 m²
7-201	Kaubanduspind	77.3 m²
8-201	Kaubanduspind	73.5 m²
9-201	Kontor	80.0 m²
9-202	Kook	5.2 m²
9-203	wc	2.9 m²
9-204	dušš	1.7 m²
9-205	Koosolek	8.3 m²
Kokku		809.1 m²

ArhGild

ArhGild OÜ reg.nr. 11312895

Näite tn 11, Tallinn 10414

tel: 50 81 551

MTR reg.nr. EEP000929

MK reg.nr. E272/2006-E

Tellija: Restate OÜ

Arhitekt: Meeli Keskküla-Külaots

Arhitekt: Liis Keskküla

Objekt: Ärihoone

Joonis: 2-korrus

Staadium: ES

Kuupäev: 08.11.2023

Address: Lepatriinu põik 3, Saku vald, Harju maakond

Möötkava: 1 : 200

Joonise nr: AR-5-03