


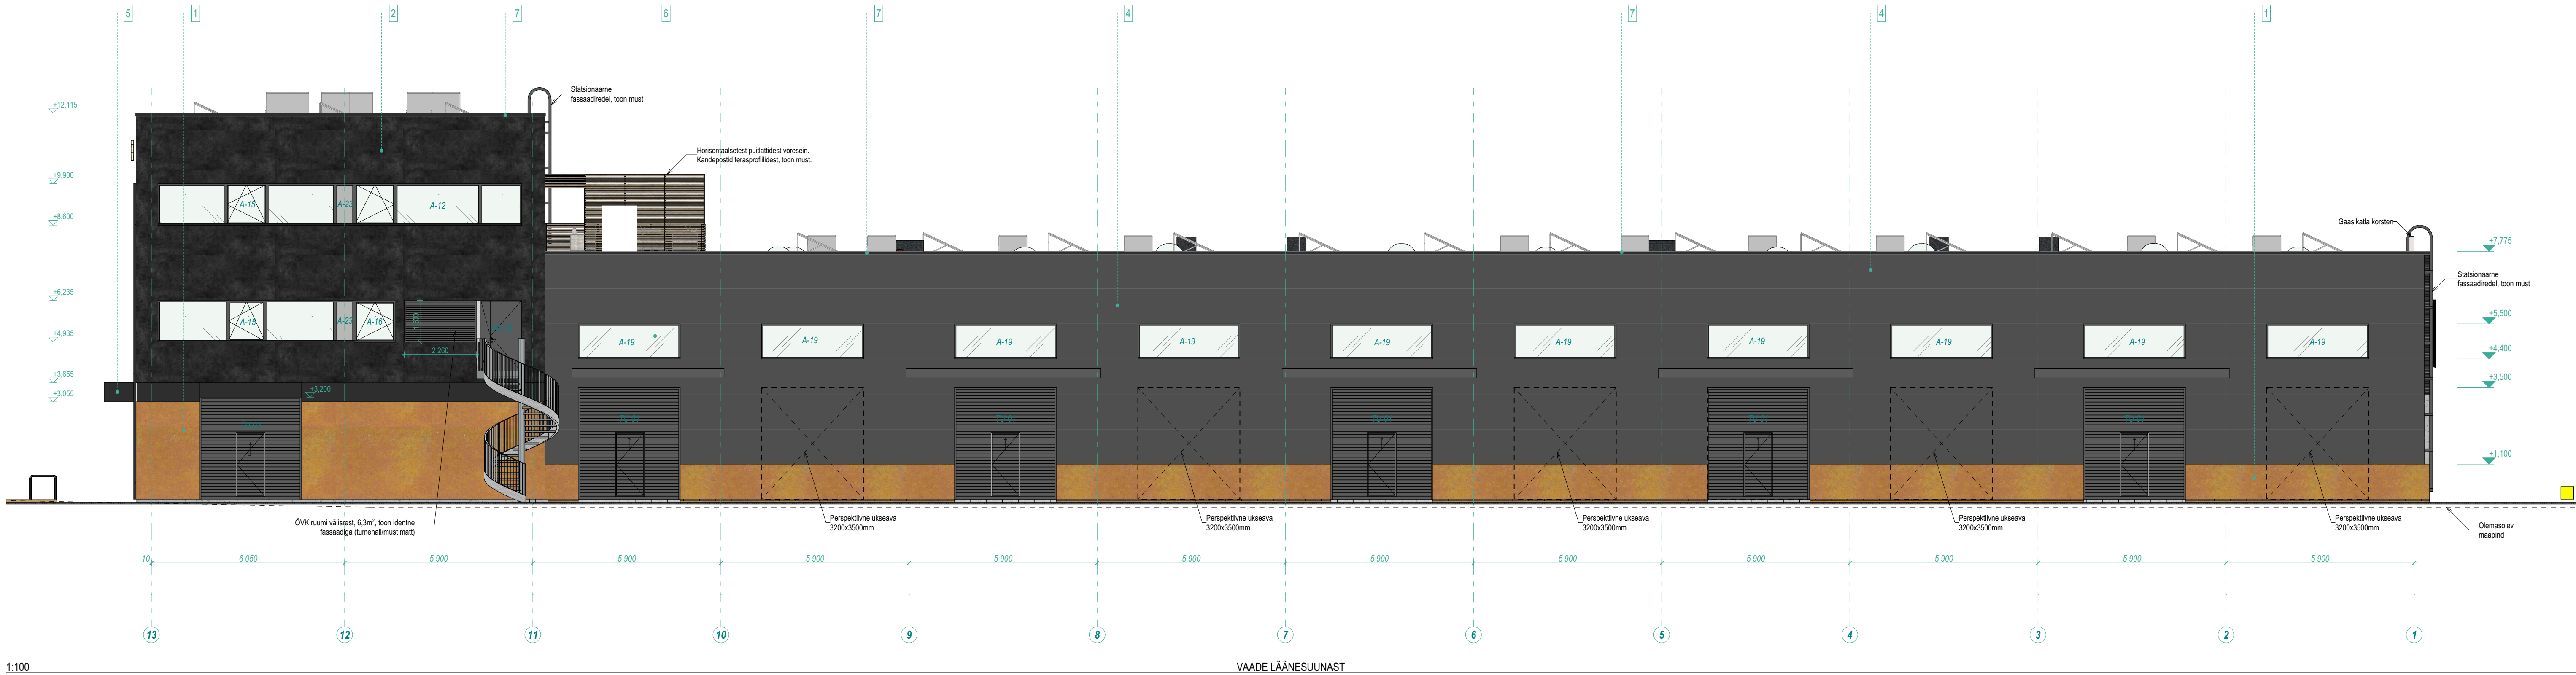

- FASSAADMATERJALIDE SPETSIFIKATSIOON
- PATINEERITUD SILE VORMIPIND
Kolmekihilise seinapaneeli välimine pind sile vormipind, patineeritud, toon oranž
 - VÄRVITUD STRUKTUURNE VORMIPIND
Kolmekihilise seinapaneeli välimine pind struktuurne, impregneeriga kaetud ja värviga toonitud mustaks
 - KOMPOSIITPLAADID
Alumiiniumkattega komposiitpaneelid, nt Alucol. Toon matt must
 - TERASKATTEGA SW-PANEELID
Horisontaalse paigutusega teraskattega SW-paneelid, toon RR23, mikroprofiileering pinnakattega
 - VARIKATUSED
Varikatuse eesriiservad alumiiniumkattega komposiitpaneelidest, nt Alucol. Toon matt must, alapind HPL plaadid heleda puiduspooni viimistusega
 - VÄLISAVATÄITED
Aknad alumiinium- või PVC raamid ja kolmekordse klaaspaketi. Sise- ja välispinna toon tumehallmust - RAL 7021
 - KAITSEPLEKID
Hoone kaitseplekkidena kasutada min 0,7mm tsiinglud ja pulbervärvitud terasplekk elemente. Toon RR33, must.

Märkused:			
- Kergpaneelide kateliste ja ühenduskohtade loojapoolised lahendused kooskõlastada arhitektiga.			
- Tuvnerisituatsiooni on ette nähtud päikese kaitsele kohandatud teraserelektiga läänefassaadi.			
- Hoone kaitseplekkide paigaldamiseks ühtlasi juhendist RT 80-11202-01			
- Konstruktsioonide tüübid ja dimensioonid vt konstruktiivse osa projektist.			
- Ennivate projektioode või projektsiooni ja seletuskirja vahel vastuolu leidmistel teavitada sellest projekterijat.			
- Kõik vajalikud mõõdud valmimise konstruktsioonides edastatakse töödeks kontrollida kohapeal.			
- Kõik muudatused kooskõlastada projekterijaga.			
AJA ARHITEKTUUR AJA Arhitektuur OÜ, Reg nr 108121212, MTR reg nr EPP001212, Tel +372 66615186, e-post aaron.sarapu@arhitektuur.eu			
OBJEKT:		STAADIUM:	
LIIVAMETSA TN 5 LAO- JA KONTORHOONE		PÕHIPROJEKT	
ADDRESS:		PROJEKTI OSA:	
TELLUA:		ARHITEKTUUR	
ARHITEKT:		JOONISE NR:	
JOONAS SARAPUU		AR-6-02	
MOOTKAVA:		1:100	
TÖÖ NR:		AJA-2104	