


Vaade 1

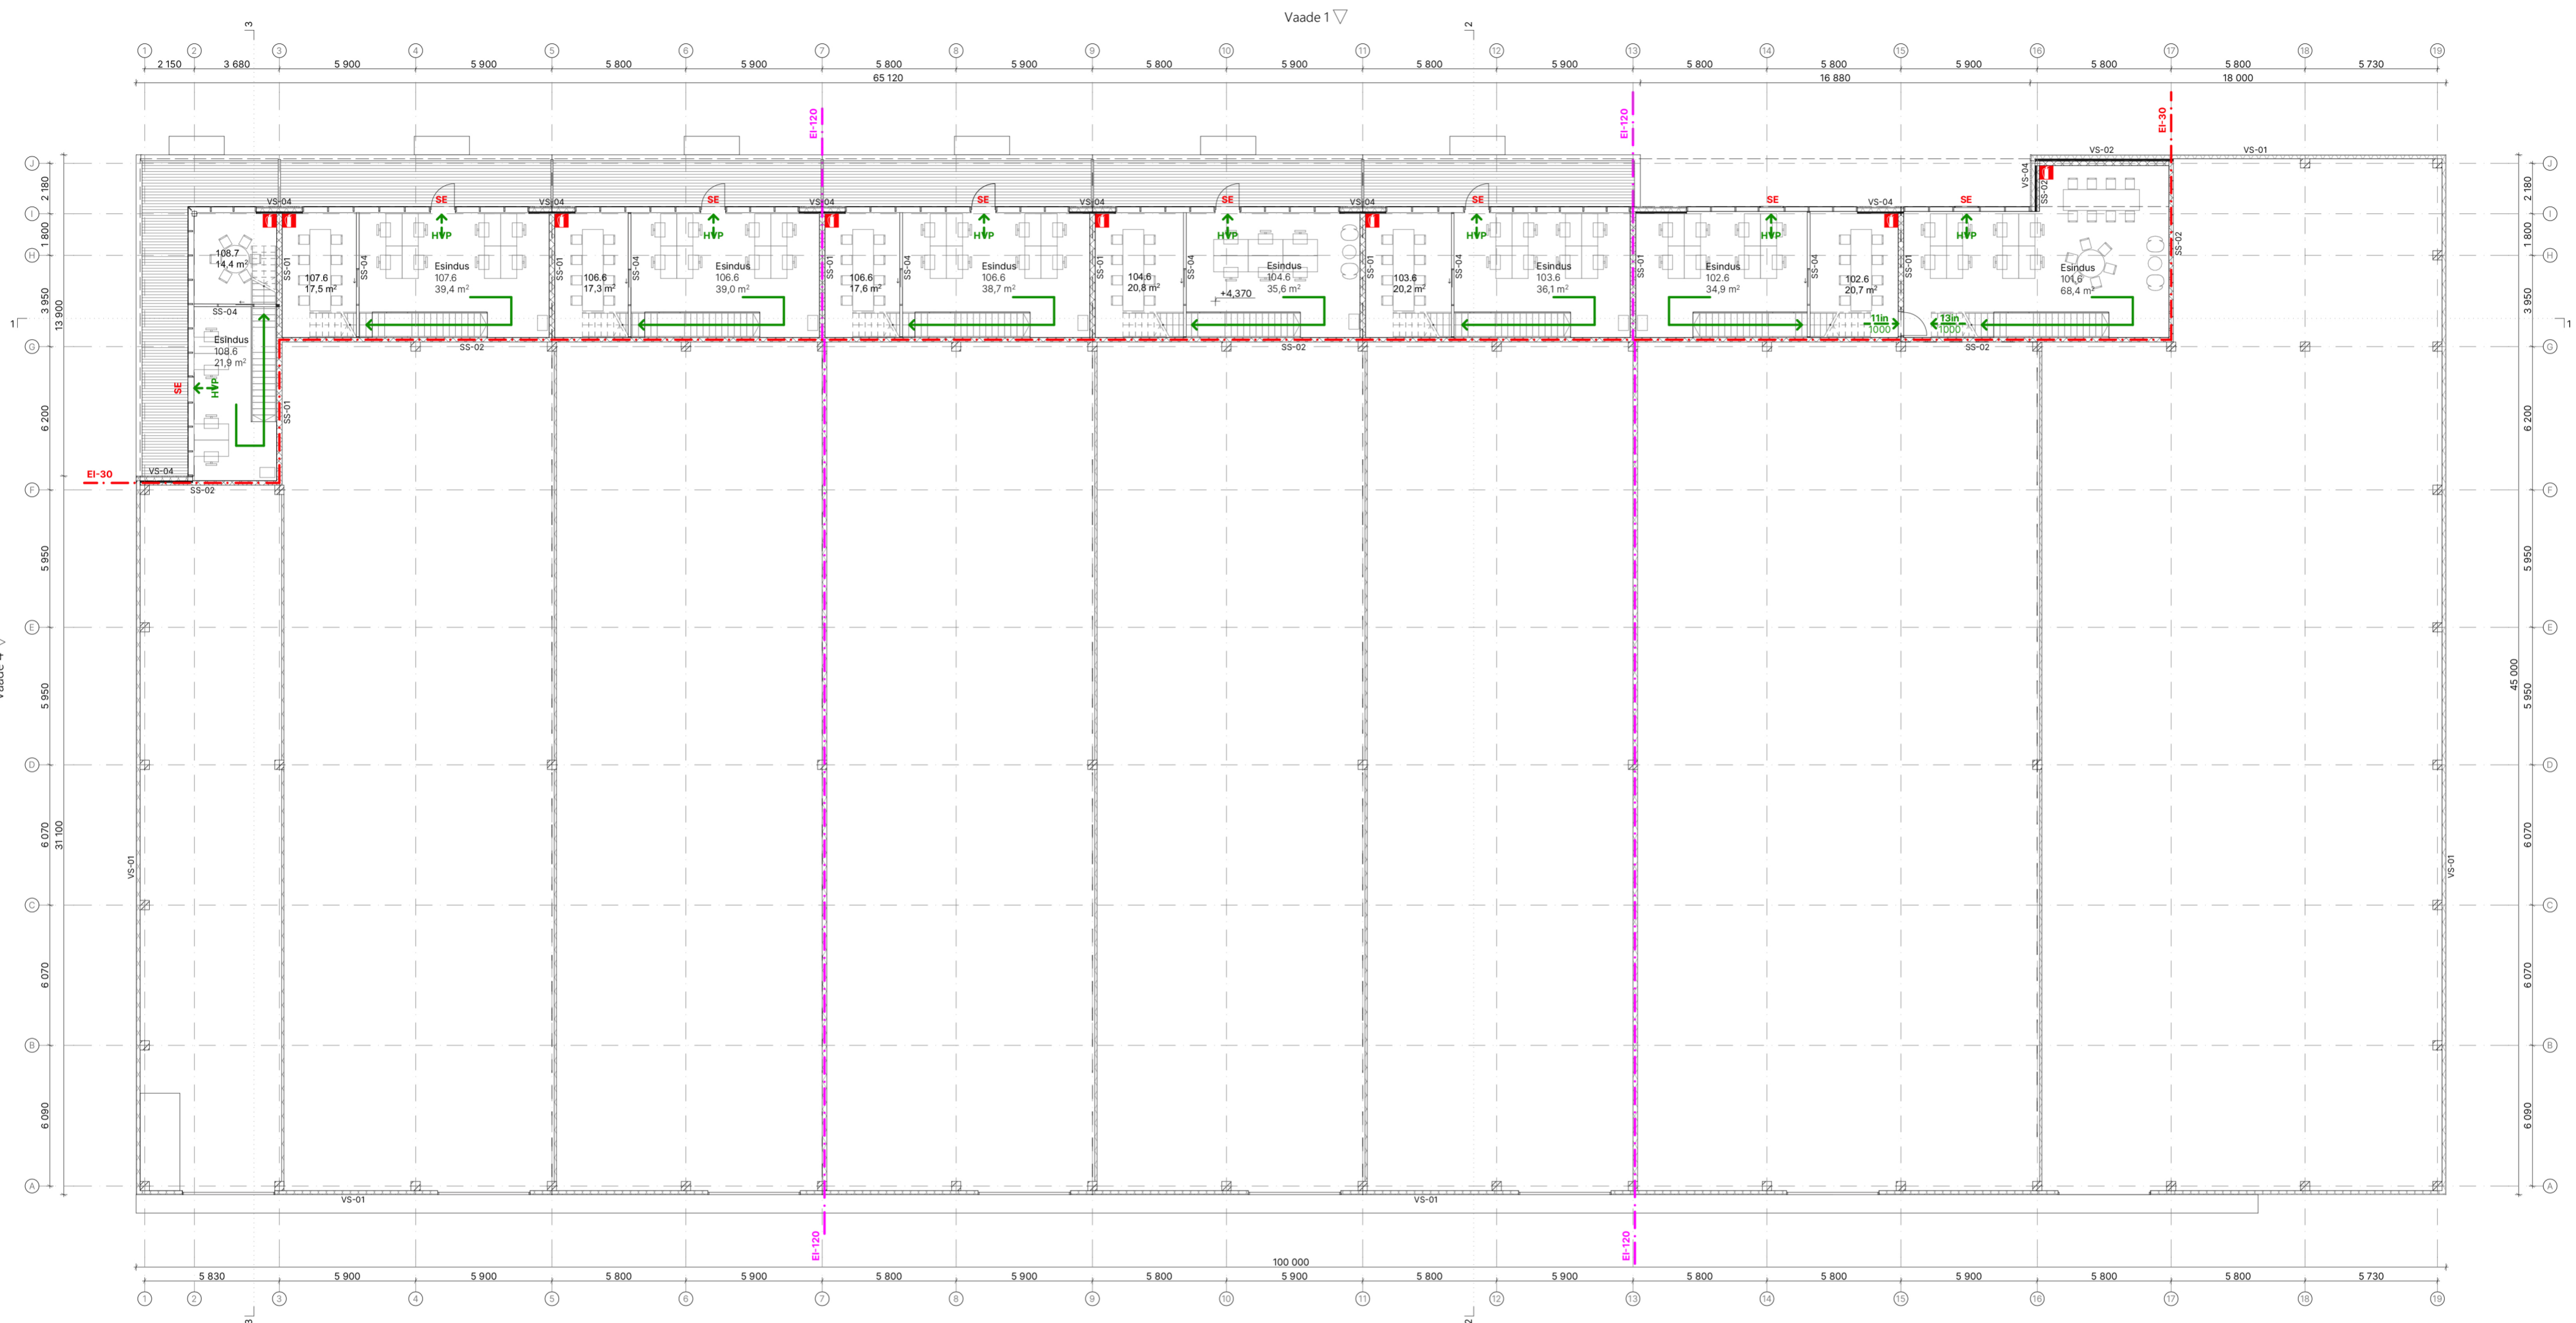

Vaade 3

- TINGMÄRGID**
- Tuletõkkesektsoon EI15
  - Tuletõkkesektsoon EI30
  - Tuletõkkesektsoon EI120
  - Väjumistee
  - 10h  
1000 Inimeste arv, ukse laius (mm)
  - ☐ Pulberkustuti 6kg

**RUUMIDE EKSPLIKATSIOON 2. KORRUS**

| kategooria  | nr    | nimetus     | pindala                    |
|-------------|-------|-------------|----------------------------|
| Bürooruumid | 101.6 | Esindus     | 68,4                       |
| Bürooruumid | 102.6 | Esindus     | 34,9                       |
| Bürooruumid | 102.6 | Nõupidamine | 20,7                       |
| Bürooruumid | 103.6 | Esindus     | 36,1                       |
| Bürooruumid | 103.6 | Nõupidamine | 20,2                       |
| Bürooruumid | 104.6 | Esindus     | 35,6                       |
| Bürooruumid | 104.6 | Nõupidamine | 20,8                       |
| Bürooruumid | 106.6 | Esindus     | 38,7                       |
| Bürooruumid | 106.6 | Esindus     | 39,0                       |
| Bürooruumid | 106.6 | Nõupidamine | 17,3                       |
| Bürooruumid | 106.6 | Nõupidamine | 17,6                       |
| Bürooruumid | 107.6 | Esindus     | 39,4                       |
| Bürooruumid | 107.6 | Nõupidamine | 17,5                       |
| Bürooruumid | 108.6 | Esindus     | 21,9                       |
| Bürooruumid | 108.7 | Nõupidamine | 14,4                       |
|             |       |             | <b>442,5 m<sup>2</sup></b> |

- MÄRKUSED**
- Käesolev joonis tühistab kõik sama joonise numbriga varasema kuupäevaga joonised.
  - Kõik muudatused tuleb kooskõlastada arhitektiga.
  - Kõik moodud ja kõrgusmärgid kontrollida ehitusel.
  - Joonised, seletuskiri ja loetelud moodustavad terviku ja neid tuleb käsitleda koos. Vasturääkivuste ilmumisel teavitada projekteerijat.
  - Joonist vaadata koos konstruktioonisosa vastava joonisega. Inseneritehnilised avad, kanalid jms: vaata EK-, VK-, KVJ-, EL- ja NV-osa
  - Põrandakatete, lagede ja seinte viimistluste tüübid vt SA projektiosast
  - Kõikide materjalide ja konstruktioonide kasutamisel peab ehitaja olema kursis vastavate paigaldus- ja käsitusjuhenditega. Need tuleb hankida materjalide ja konstruktioonide tootjalt või müüjatelt.

|                            |   |
|----------------------------|---|
| <b>PROJEKTI NIMI</b>       | Büroo- ja laohoone                              |
| <b>LEHT NUMBER</b>         | V19_EP_AR-5-02                                  |
| <b>JOONISE NIMI</b>        | 2-korrus  |
| <b>TÖÖ NUMBER</b>          | 21-33   |
| <b>STADIUM</b>             | AR Eelprojekt                                   |
| <b>KUUPÄEV</b>             | 15.01.2025                                      |
| <b>ADDRESS</b>             | Vinkli tn 9 Tallinn Eesti                       |
| <b>PROJEKTEERJA</b>        | LUMIA OÜ, lumia@lumia.ee, +372 56690381         |
| <b>VASTUTAVSPETSIALIST</b> | Margit Aule (volitatud arhitekt-ekspert tase 8) |
| <b>ARHITEKTID</b>          | Margit Aule, Moonika Liias, Laura Susi          |
| <b>SISEARHITEKTID</b>      | -   |
| <b>MÕÖTKAVA</b>            | 1:200   A2/L                                    |